



**ZIE BIJZONDERE
VOORWAARDE(N)**

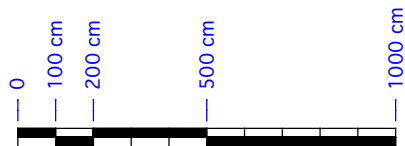

Schaal 1/200; cm

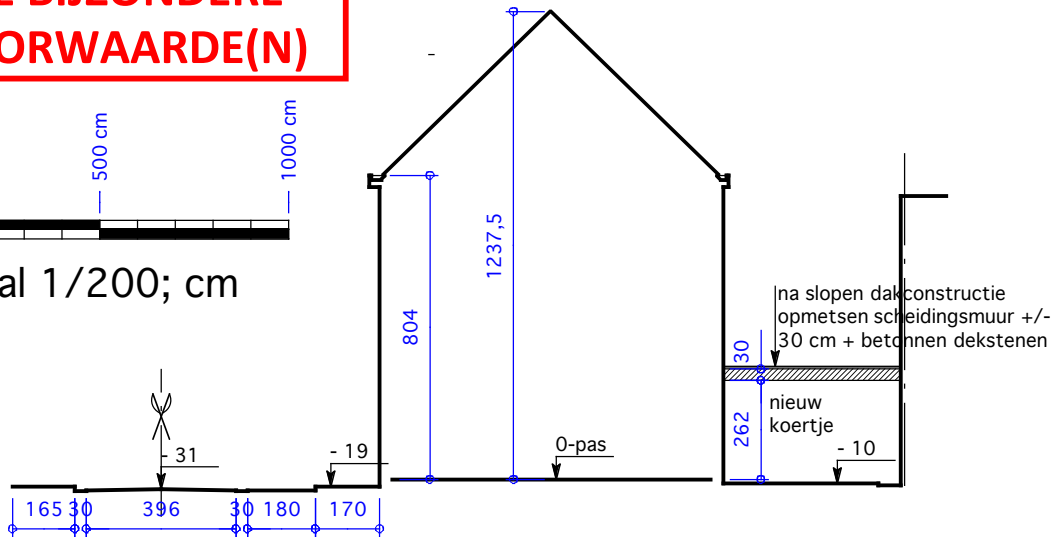

BA_Fransaert-De Caluwé_T_N_links.pdf