


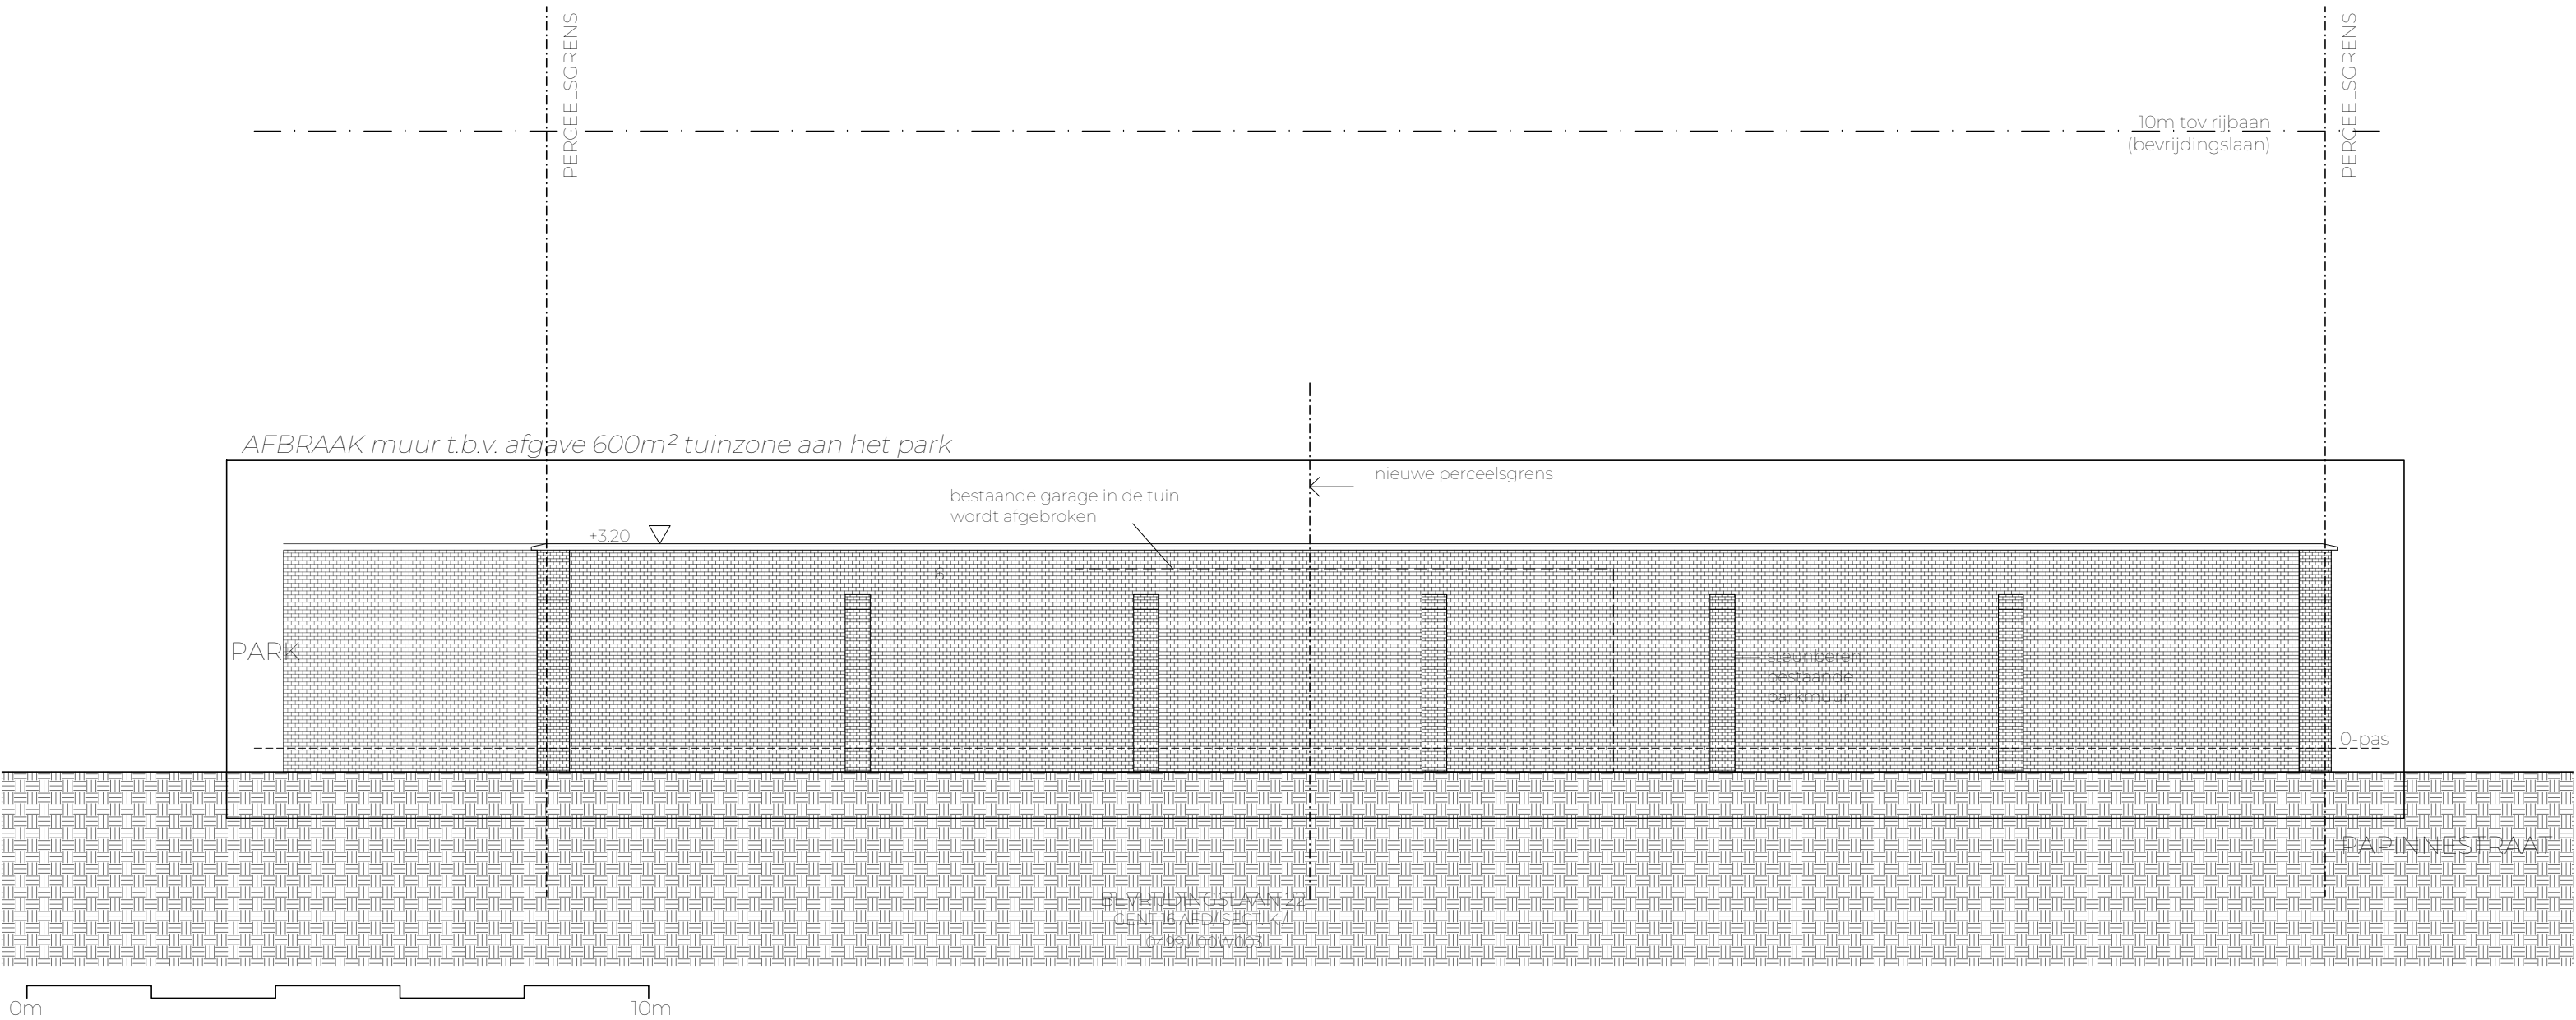

Aanvrager Fam. De Scheerder Bevrijdingslaan 22 9000 GENT	ir. Architect Mattias Van Hijfte Thomas Demoen	Project HET VERBOUWEN VAN EEN GEZINSWONING EN HET NIEUW BOUWEN VAN VIER GEZINSWONINGEN	Plan BESTAANDE TOESTAND - zijgevel nieuwe woningen (zijde park) BA_G_B_5	schaal 1/100 A3H versie 02 28.02.2025
--	---	---	---	--