


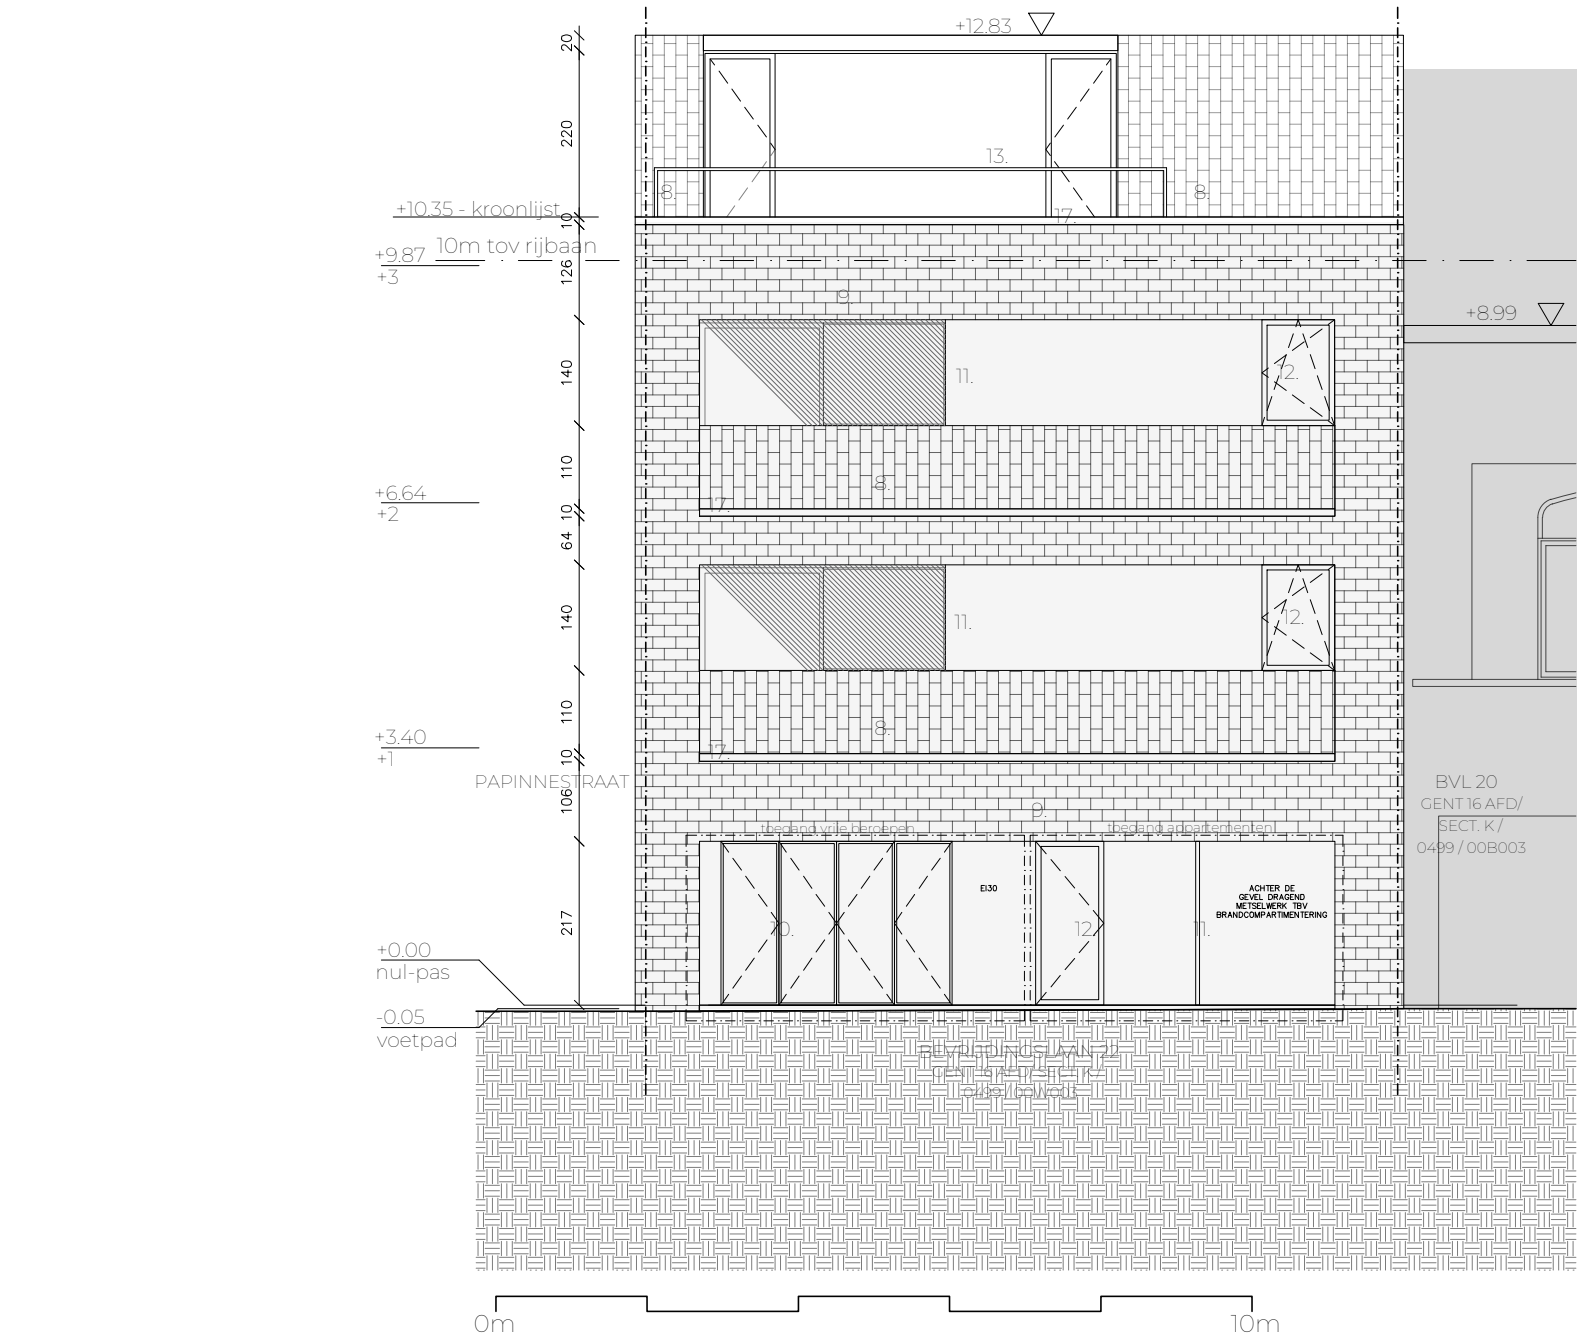

ZIE BIJZONDERE
VOORWAARDE(N)

Aanvrager Fam. De Scheerder Bevrijdingslaan 22 9000 GENT	ir. Architect Mattias Van Hijfte Thomas Demoen	Project HET VERBOUWEN VAN EEN GEZINSWONING EN HET NIEUW BOUWEN VAN VIER GEZINSWONINGEN	Plan NIEUWE TOESTAND - voorgevel (gevel bevrijdingslaan) BA_G_N_1	schaal 1/100 A3V versie 02 28.02.2025
--	---	---	--	--