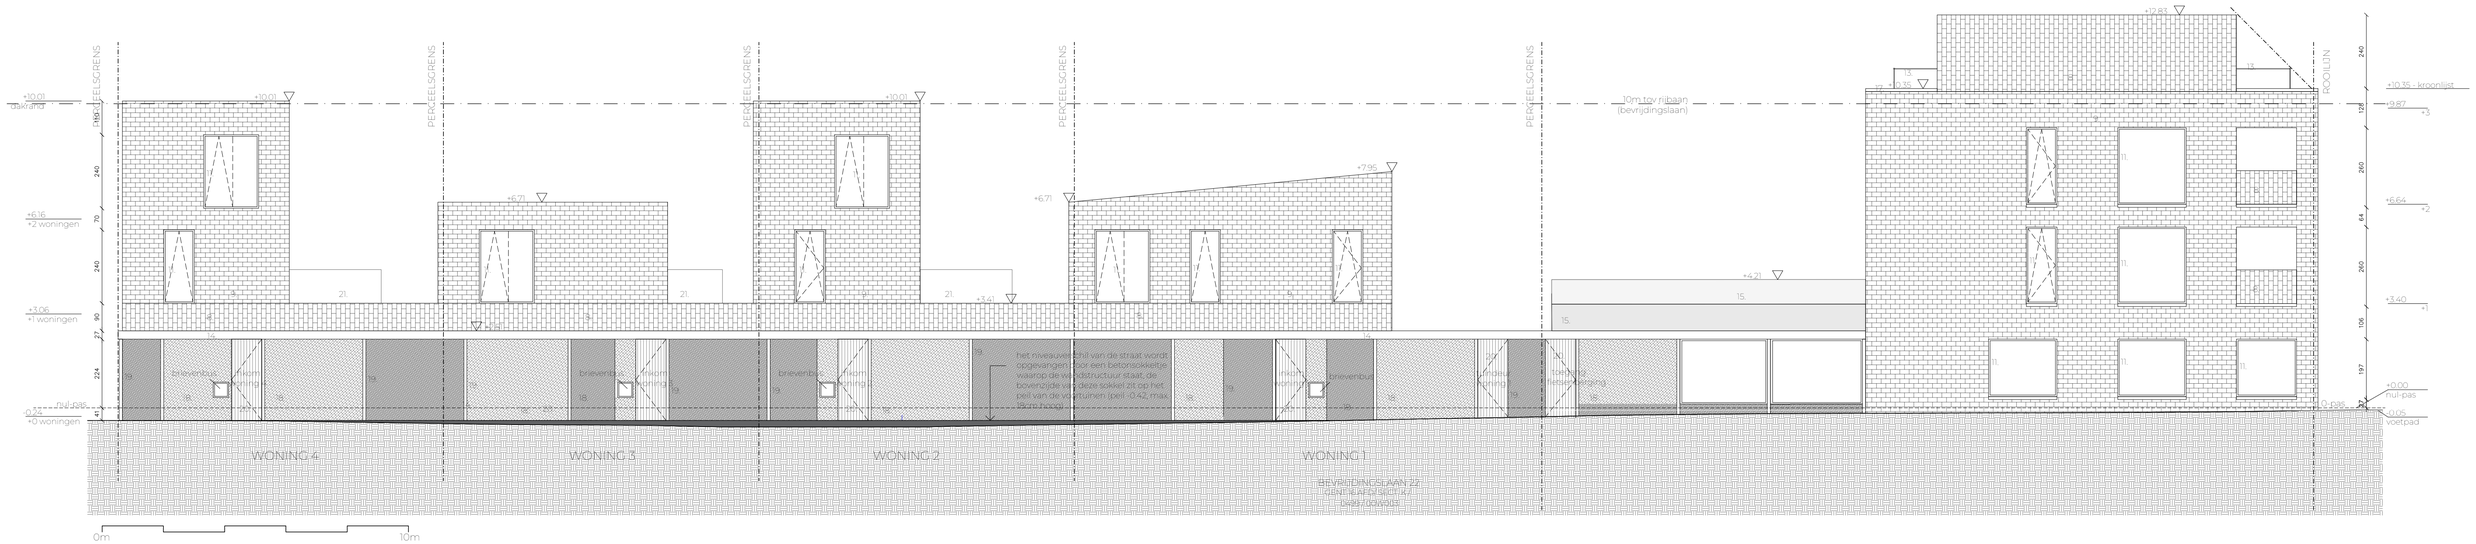

ZIE BIJZONDERE VOORWAARDE(N)

Aanvrager	ir. Architect	Project	Plan	schaal 1/100 A1H
Fam. De Scheerder Bevrijdingslaan 22 9000 GENT	Mattias Van Hijfte Thomas Demoen	HET VERBOUWEN VAN EEN GEZINSWONING EN HET NIEUW BOUWEN VAN VIER GEZINSWONINGEN	NIEUWE TOESTAND -Langse gevel, Papinnestraat (voorgevel nieuwbouwwoningen) BA_G_N_4	versie 02 28.02.2025