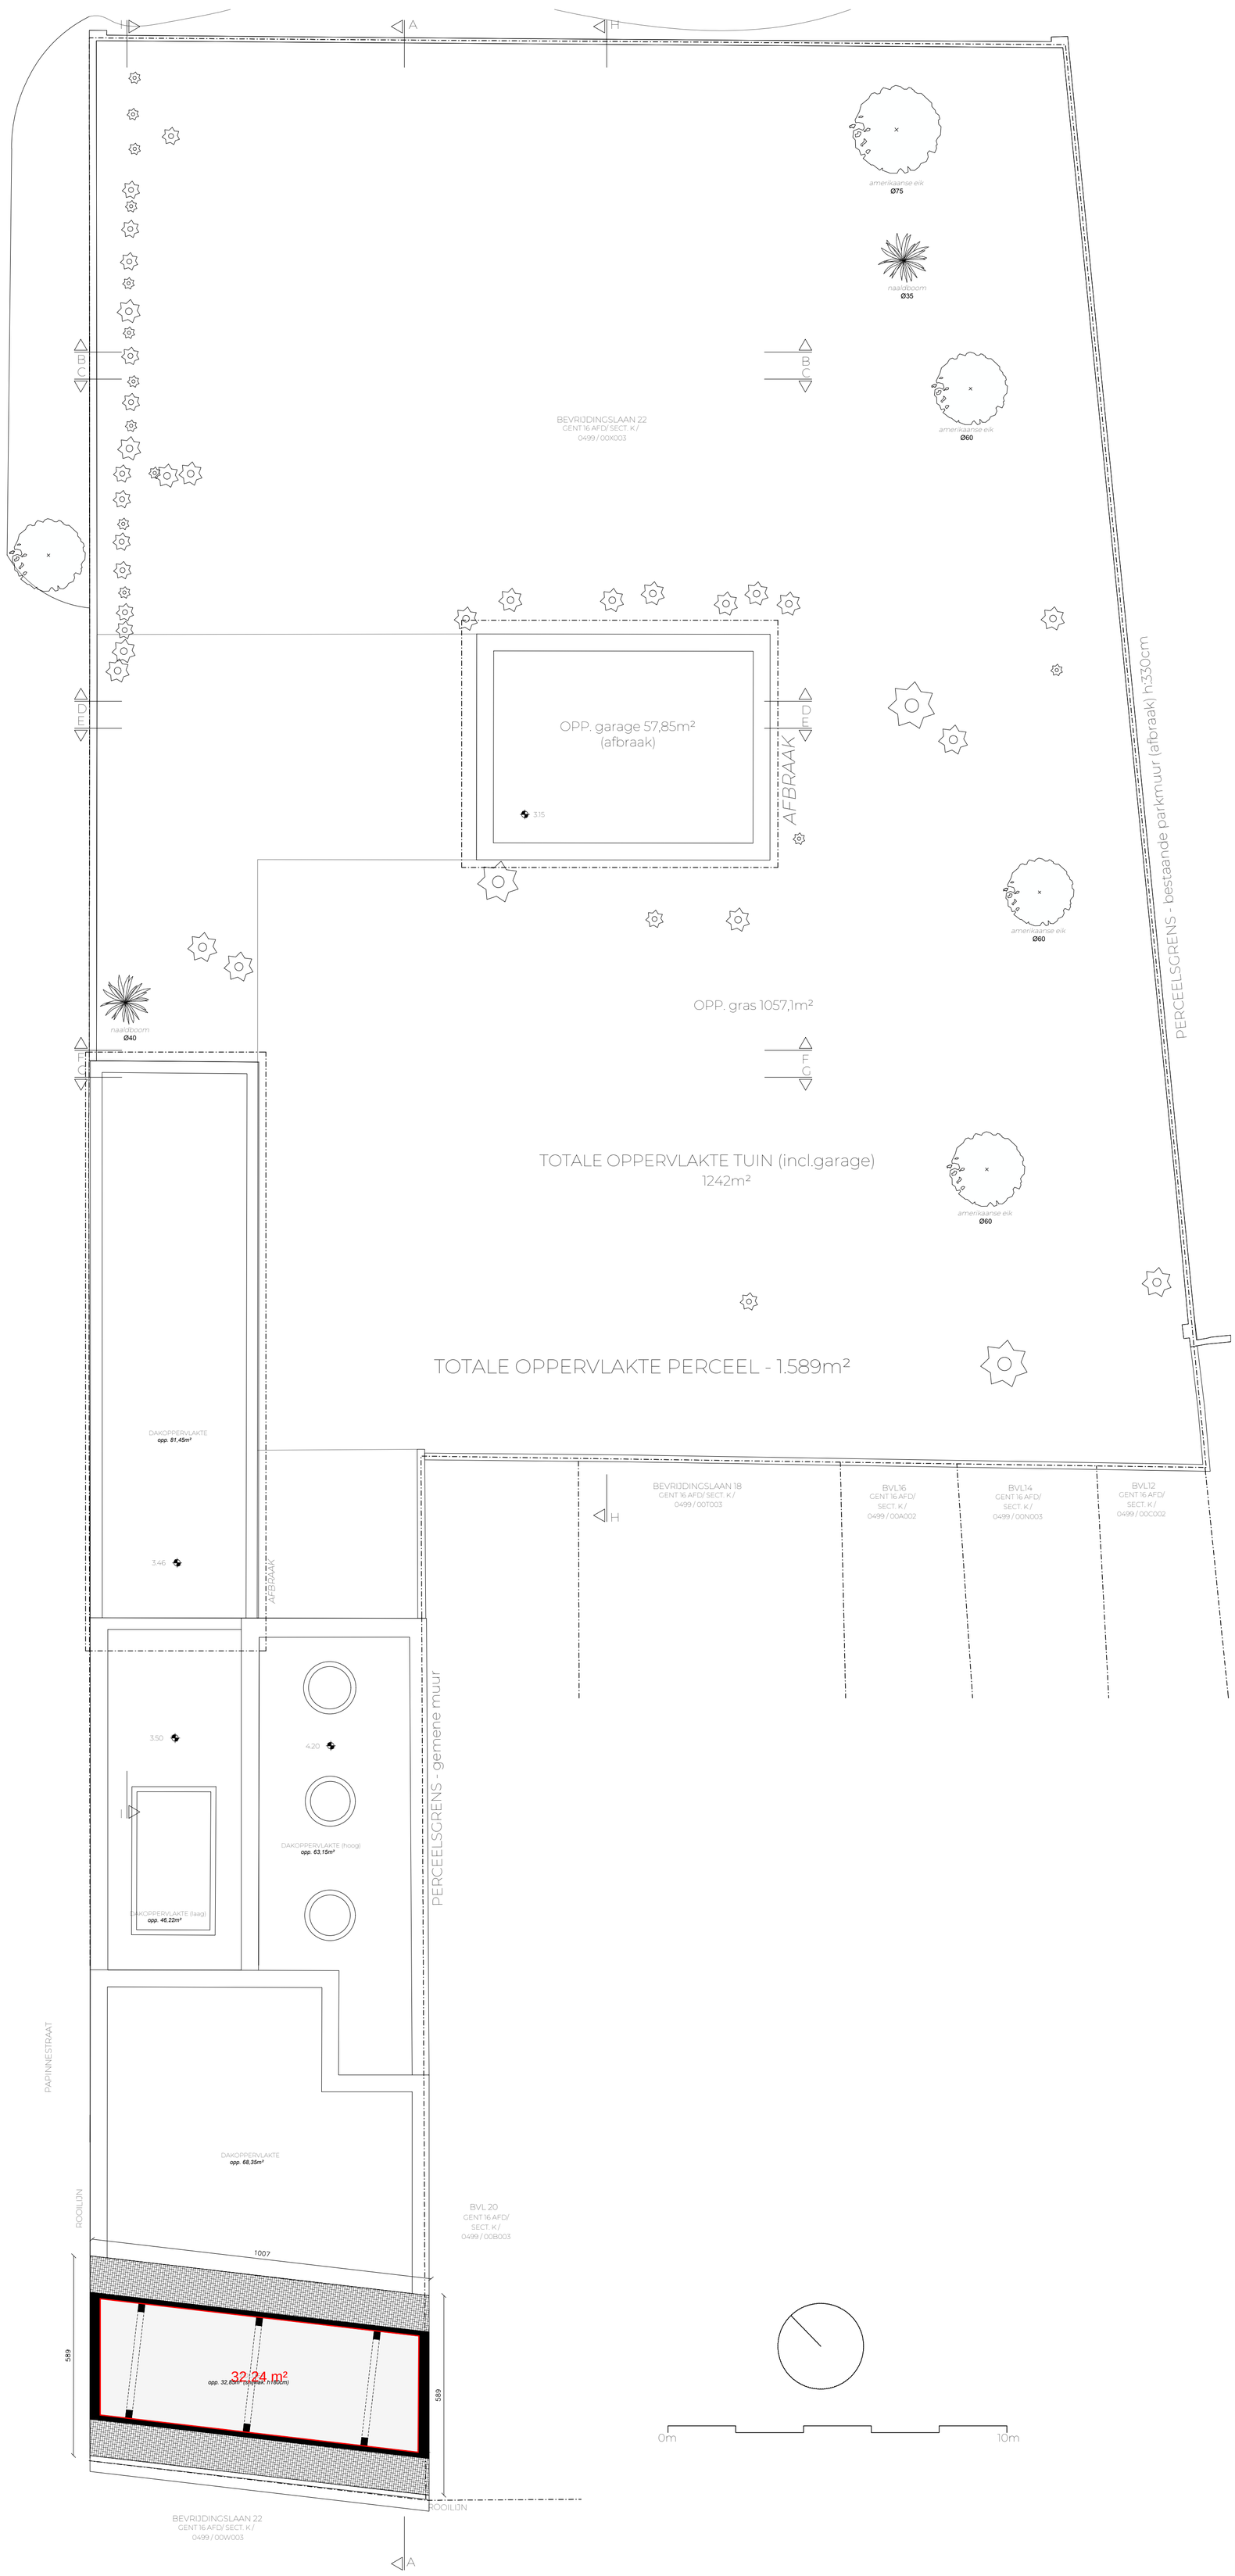

Aanvrager	ir. Architect	Project	Plan	schaal 1/100
Fam. De Scheerder Bevrijdingslaan 22 9000 GENT	Mattias Van Hijfte Thomas Demoen	HET VERBOUWEN VAN EEN GEZINSWONING EN HET NIEUW BOUWEN VAN VIER GEZINSWONINGEN	BESTAANDE TOESTAND - derde verdieping BA_P_B_4	**A1V** versie 02 28.02.2025