


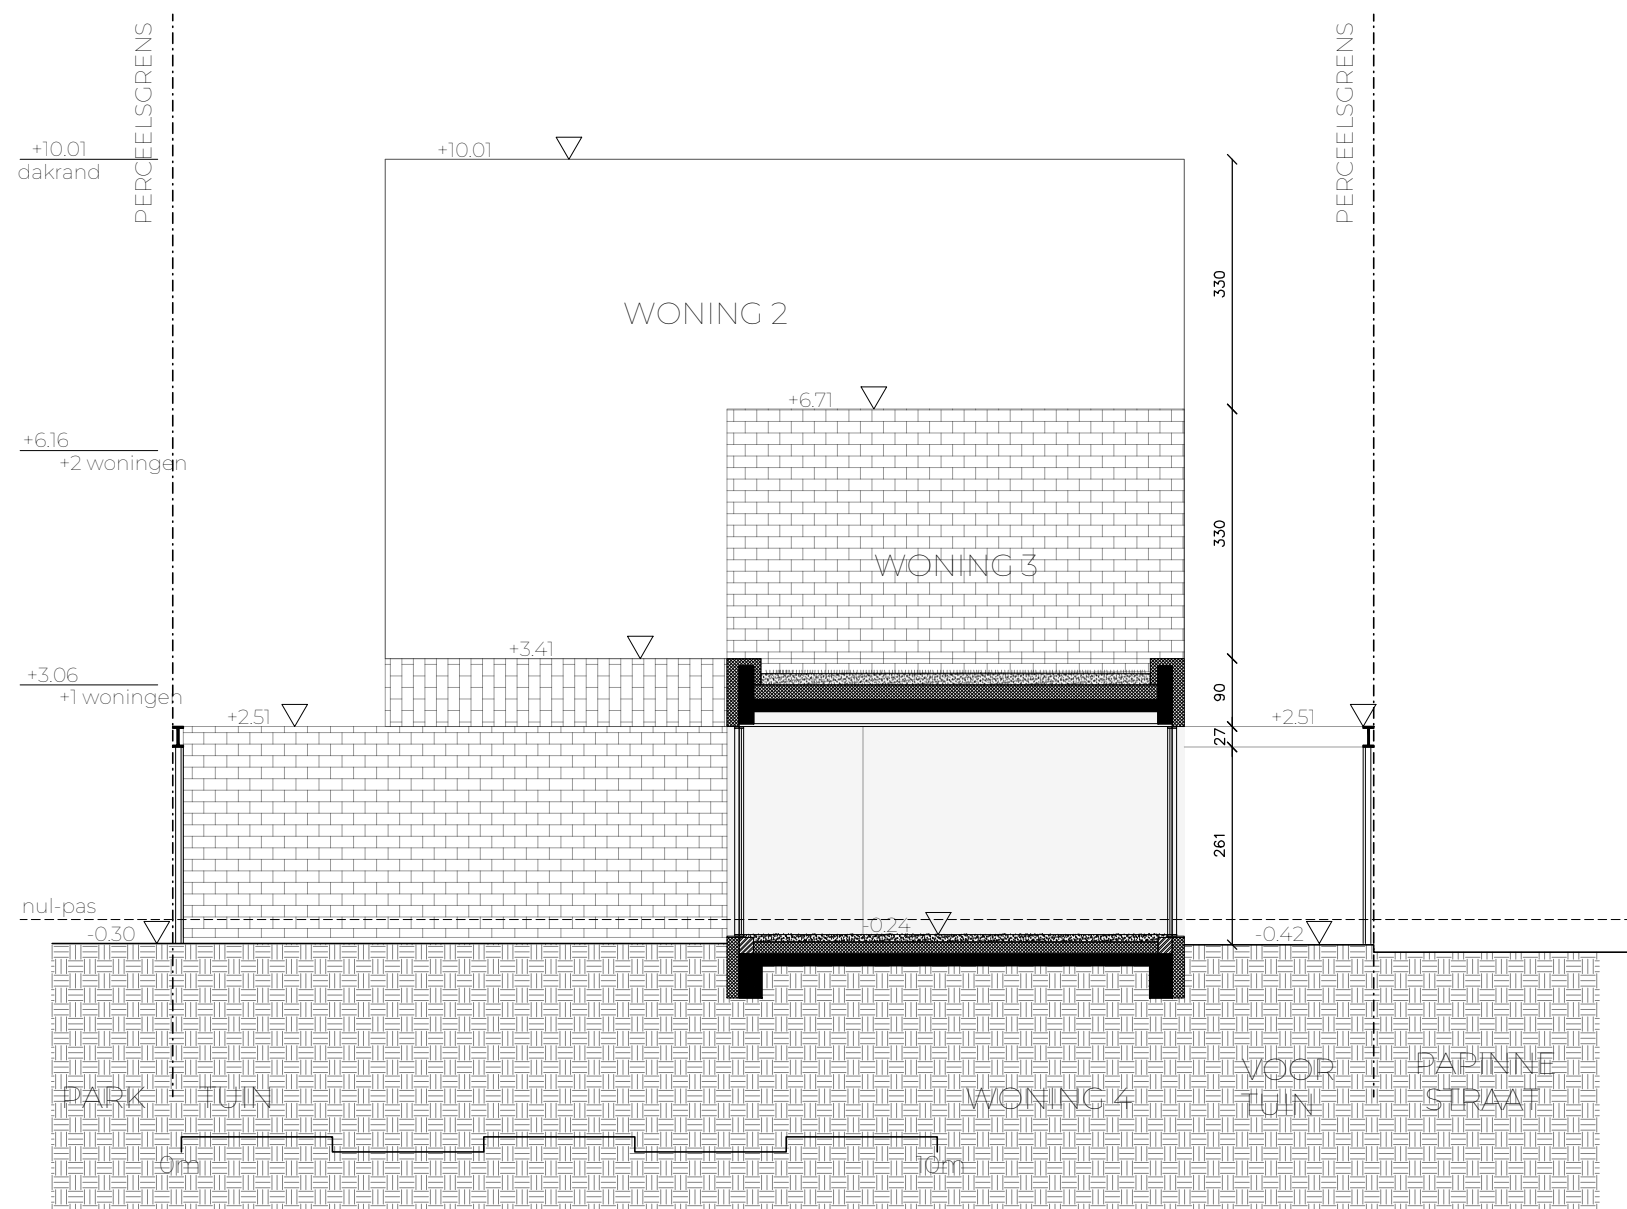

**ZIE BIJZONDERE  
VOORWAARDE(N)**

|                                                                          |                                                             |   |                                                      |                                                            |
|--------------------------------------------------------------------------|-------------------------------------------------------------|---|------------------------------------------------------|------------------------------------------------------------|
| <b>Aanvrager</b><br>Fam. De Scheerder<br>Bevrijdingslaan 22<br>9000 GENT | <b>ir. Architect</b><br>Mattias Van Hijfte<br>Thomas Demoen | <b>Project</b><br>HET VERBOUWEN VAN EEN<br>GEZINSWONING EN HET NIEUW<br>BOUWEN VAN VIER<br>GEZINSWONINGEN | <b>Plan</b><br>NIEUWE TOESTAND - SNEDE C<br>BA_S_N_3 | <b>schaal 1/100<br/>A4H</b><br><br>versie 02<br>28.02.2025 |
|--------------------------------------------------------------------------|-------------------------------------------------------------|---|------------------------------------------------------|------------------------------------------------------------|