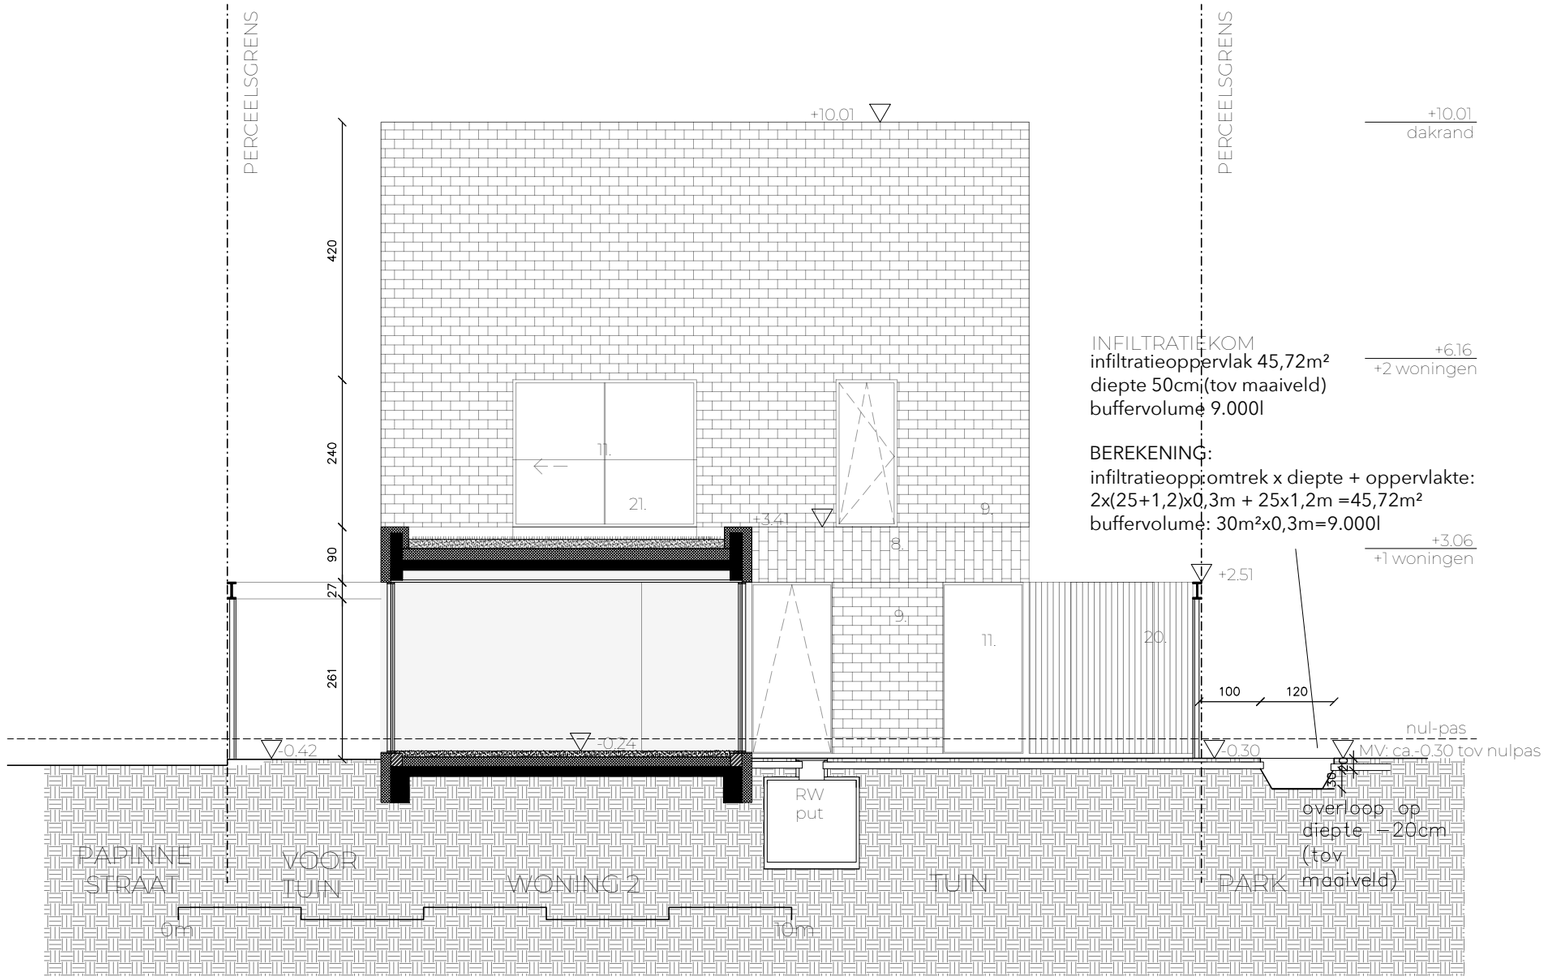

ZIE BIJZONDERE VOORWAARDE(N)

Aanvrager	ir. Architect	Project	Plan	schaal 1/100 A4H
Fam. De Scheerder Bevrijdingslaan 22 9000 GENT	Mattias Van Hijfte Thomas Demoen	HET VERBOUWEN VAN EEN GEZINSWONING EN HET NIEUW BOUWEN VAN VIER GEZINSWONINGEN	NIEUWE TOESTAND - SNEDE F BA_S_N_6	versie 02 28.02.2025