


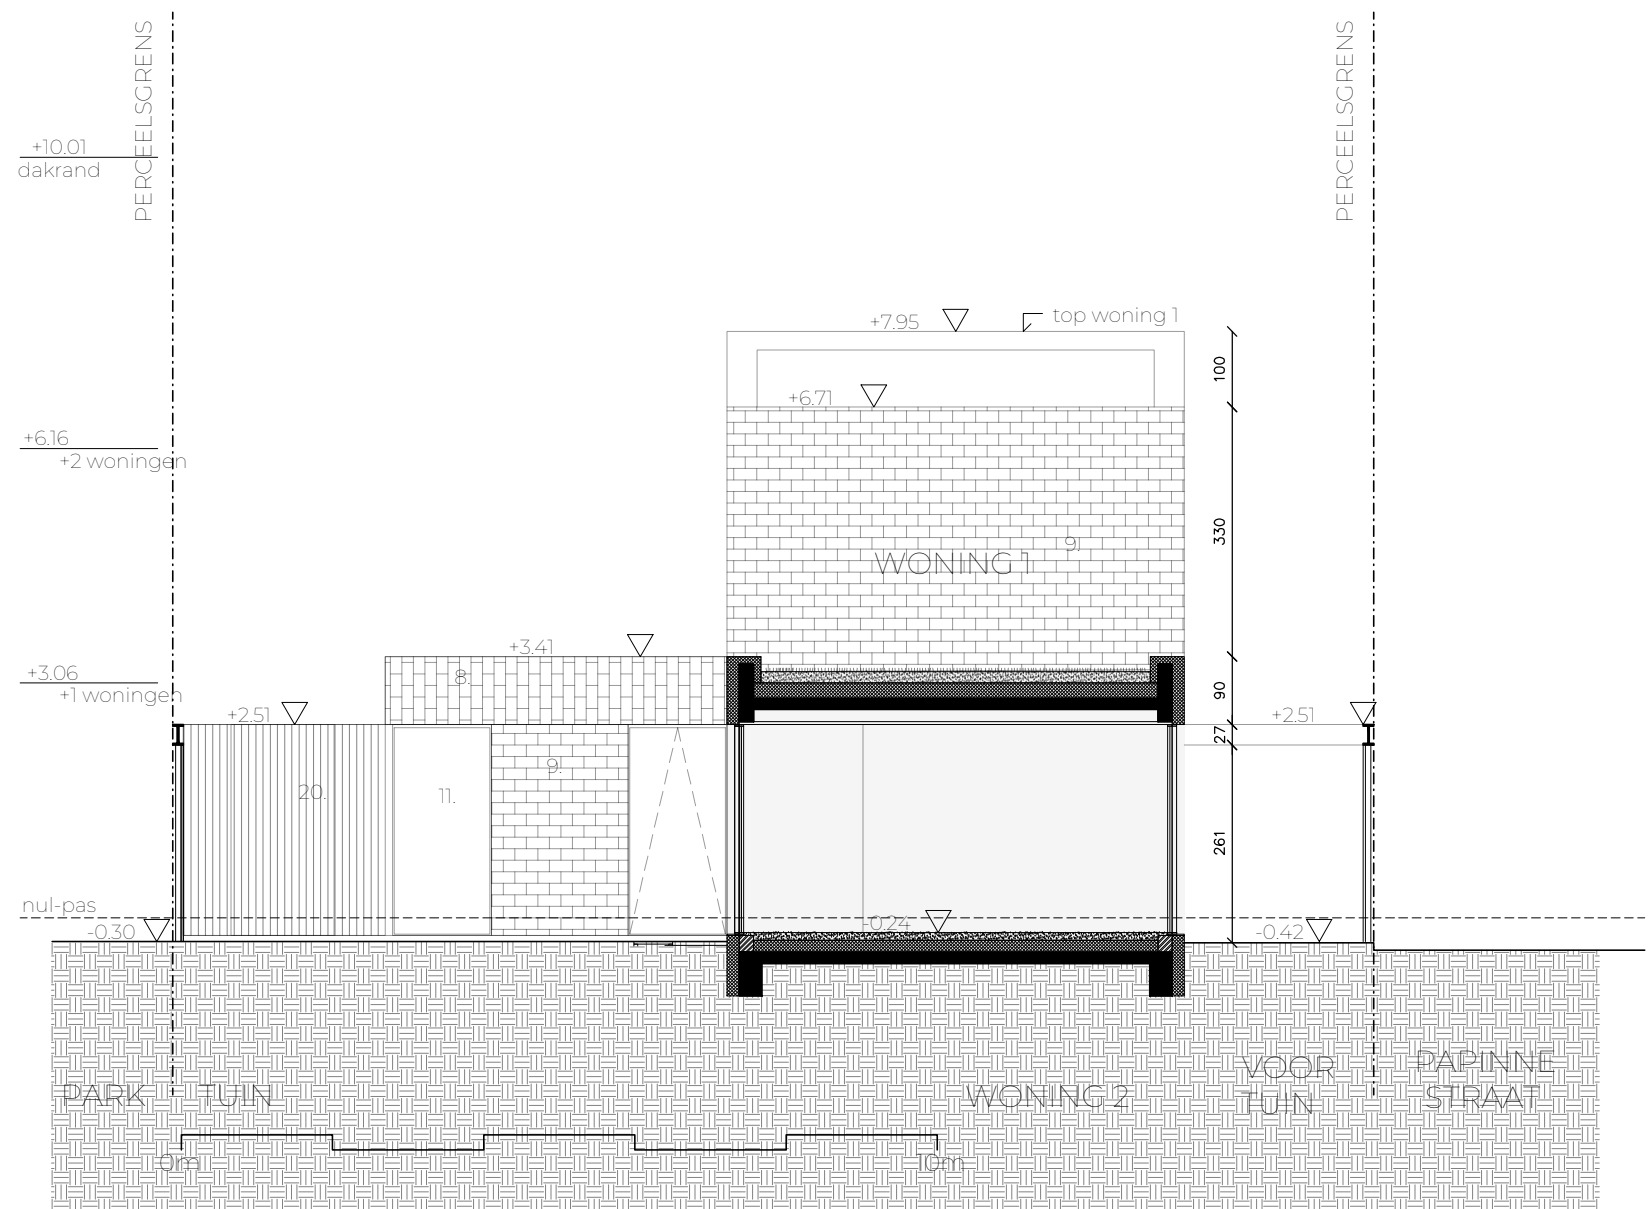

**ZIE BIJZONDERE
VOORWAARDE(N)**

Aanvrager Fam. De Scheerder Bevrijdingslaan 22 9000 GENT	ir. Architect Mattias Van Hijfte Thomas Demoen	Project HET VERBOUWEN VAN EEN GEZINSWONING EN HET NIEUW BOUWEN VAN VIER GEZINSWONINGEN	Plan NIEUWE TOESTAND - SNEDE G BA_S_N_7	schaal 1/100 A4H versie 02 28.02.2025
--	---	---	--	--