


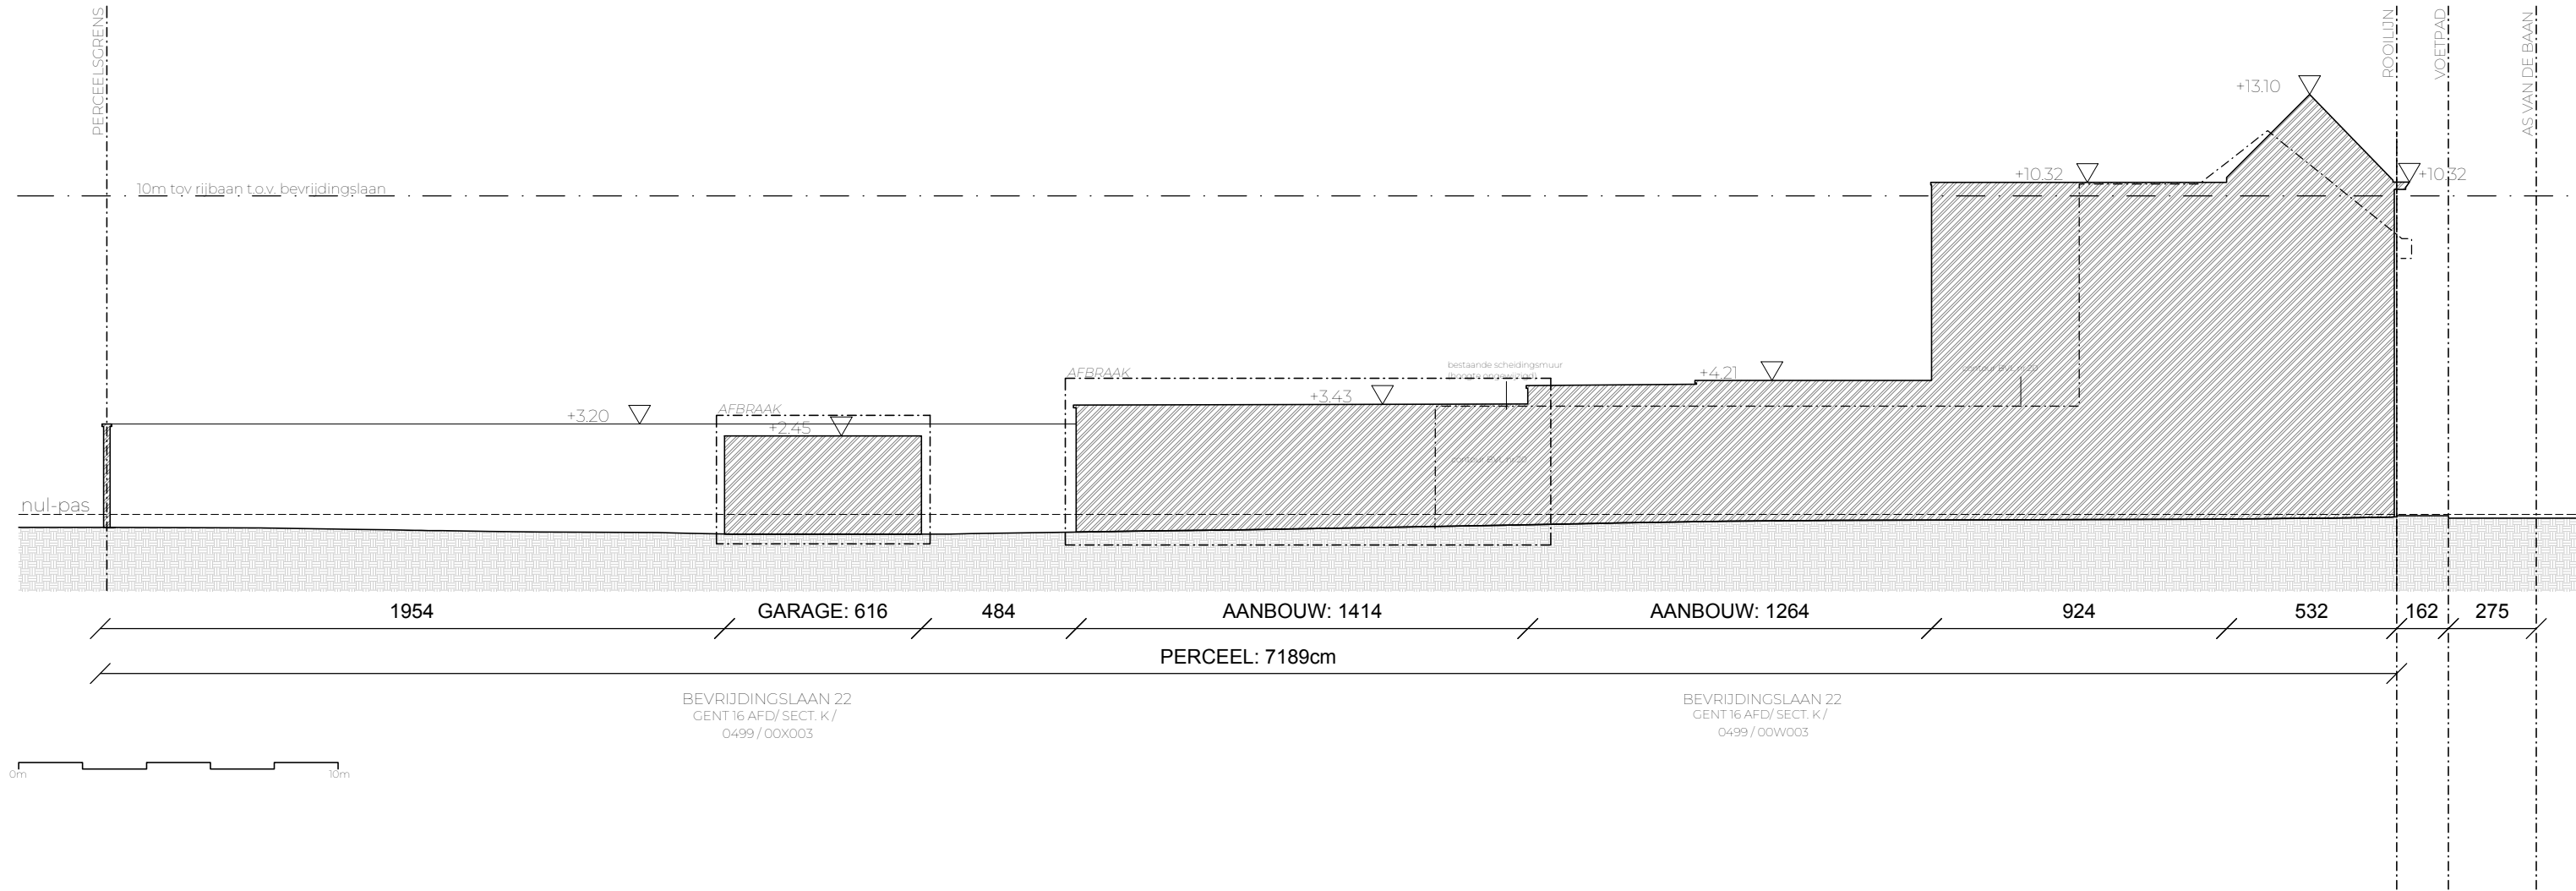

0m 10m

BEVRIJDINGSLAAN 22
GENT 16 AFD/ SECT. K /
0499 / 00X003

BEVRIJDINGSLAAN 22
GENT 16 AFD/ SECT. K /
0499 / 00W003

Aanvrager Fam. De Scheerder Bevrijdingslaan 22 9000 GENT	ir. Architect Mattias Van Hijfte Thomas Demoen	Project HET VERBOUWEN VAN EEN GEZINSWONING EN HET NIEUW BOUWEN VAN VIER GEZINSWONINGEN	Plan BESTAANDE TOESTAND - terreinprofiel BA_T_B_1	schaal 1/200 A3H versie 02 28.02.2025
--	---	---	--	---