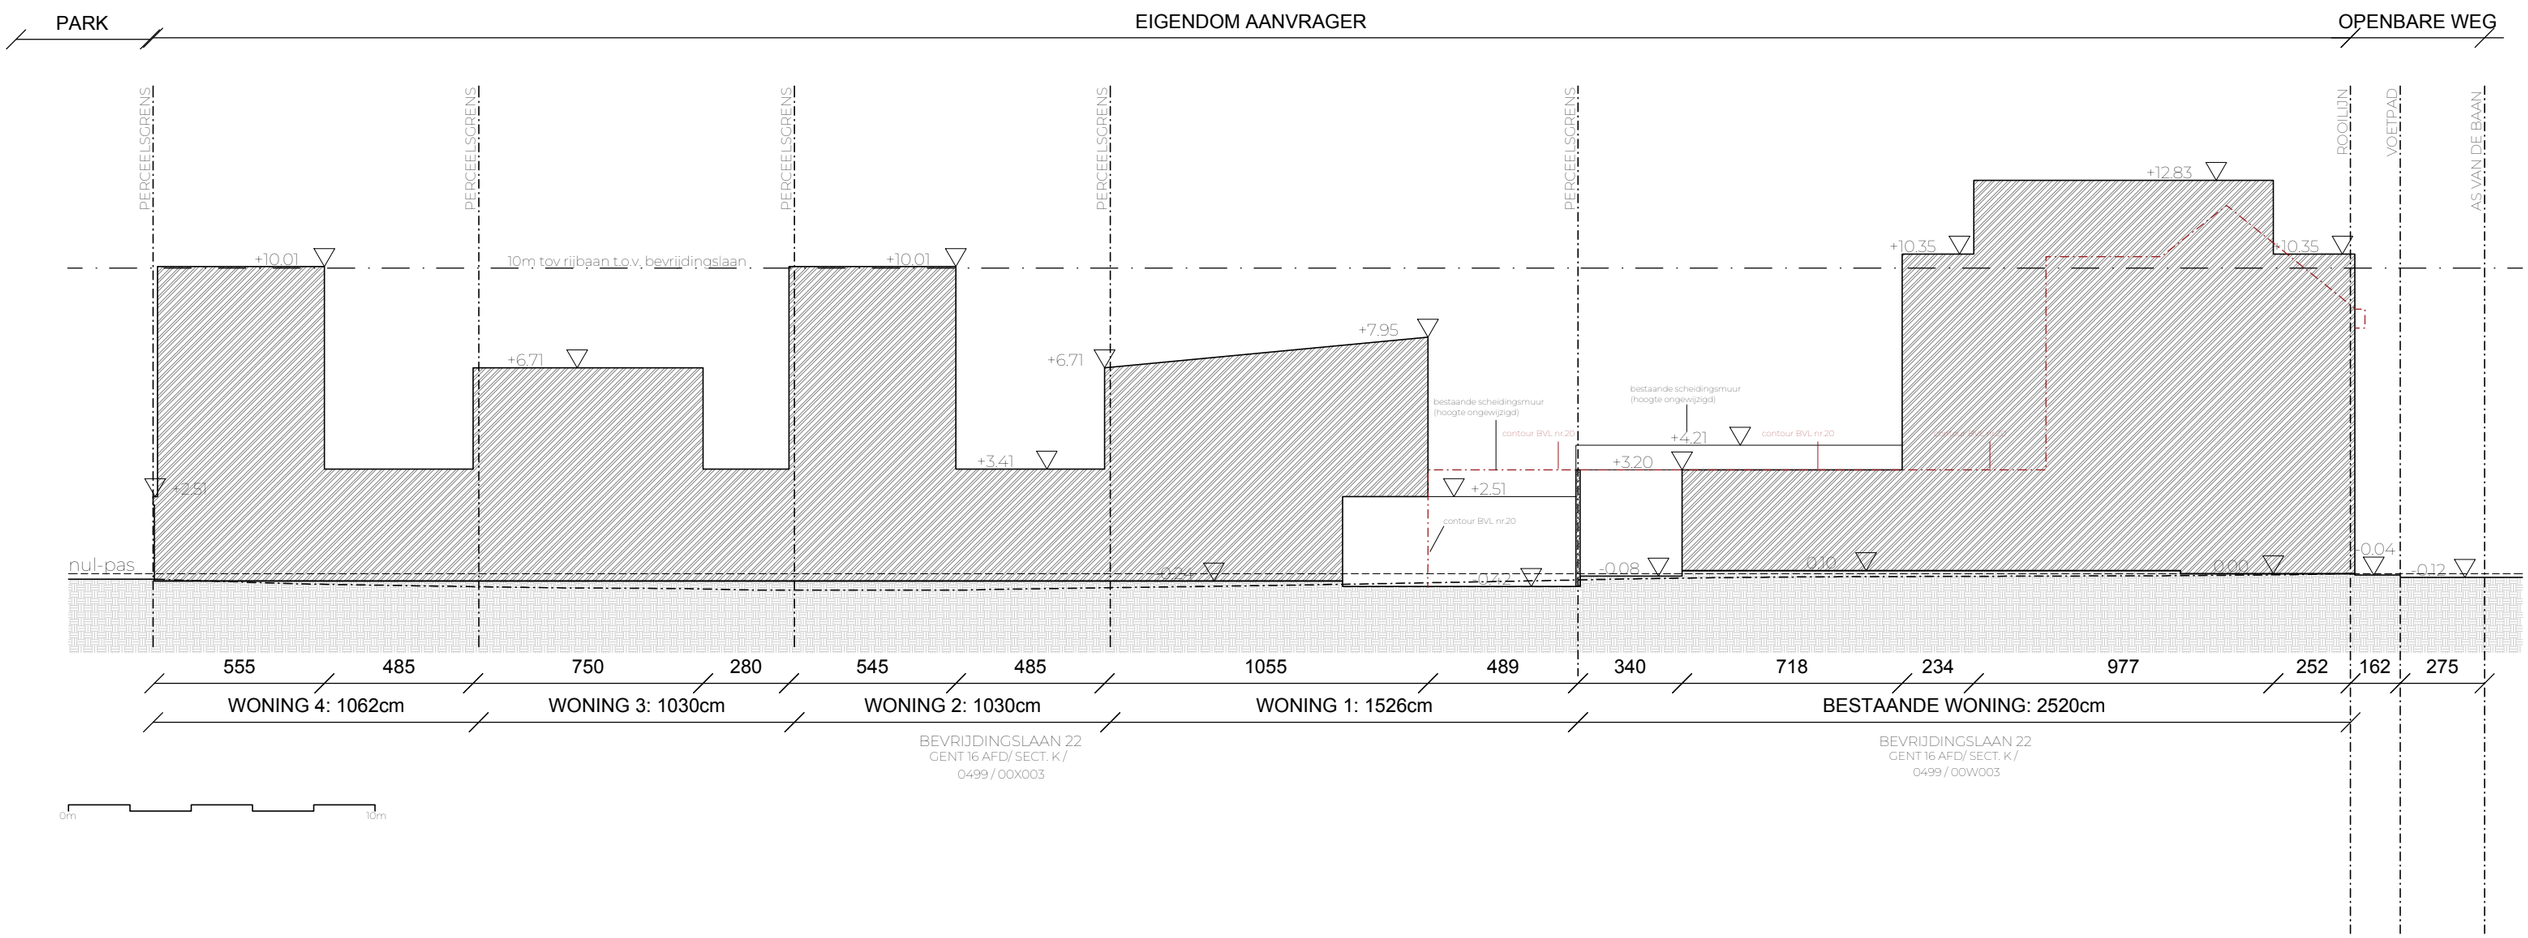

ZIE BIJZONDERE VOORWAARDE(N)

Aanvrager	ir. Architect	Project	Plan	schaal 1/200 A3H
Fam. De Scheerder Bevrijdingslaan 22 9000 GENT	Mattias Van Hijfte Thomas Demoen	HET VERBOUWEN VAN EEN GEZINSWONING EN HET NIEUW BOUWEN VAN VIER GEZINSWONINGEN	NIEUWE TOESTAND - terreinprofiel BA_T_N_1	versie 02 28.02.2025