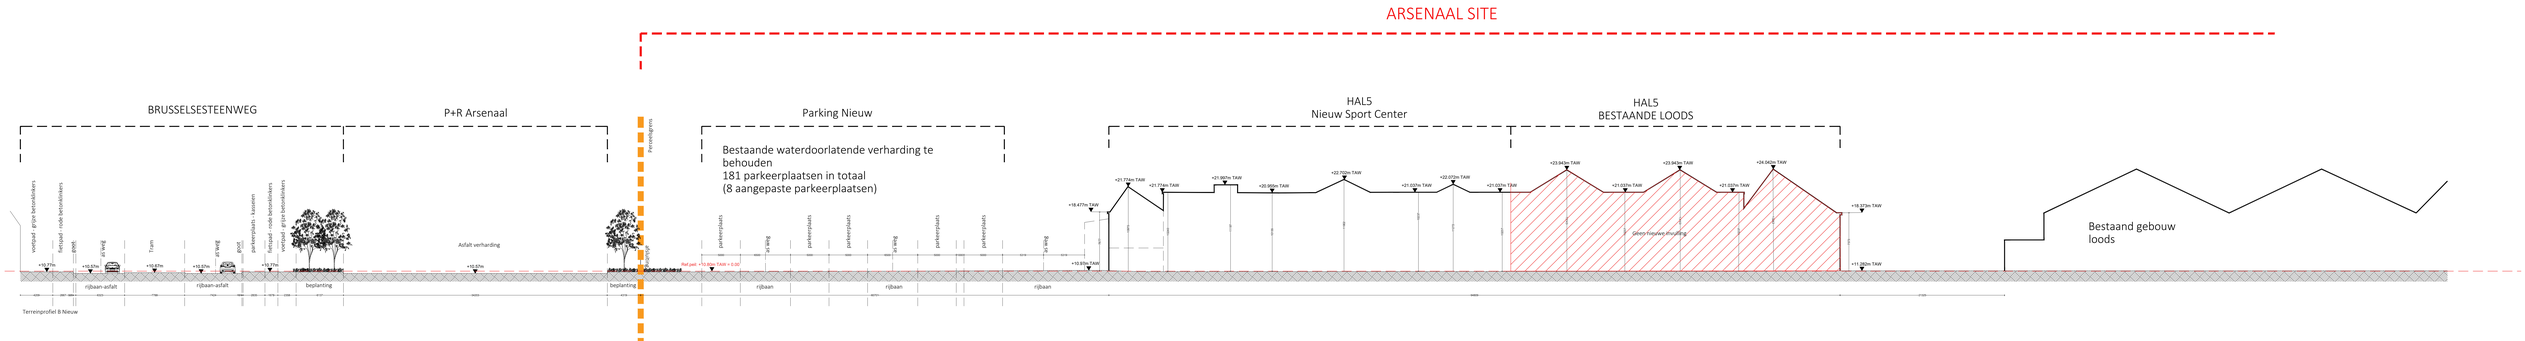


| | | | | |
|---|---|---|---|---|
| **Ontwerp** | Tijdeling invulling van hal 5 van de Arsenaal site met recreatie | **BA_ARSENAAL_T_N_02_Terreinprofiel B_NT** | **Titel** | Terreinprofiel B<br>Nieuwe toestand |
| **Locatie** | Brusselsesteenweg 402, 9050 Gent<br>GENT 23 AFD/GENTBRUGGE 3<br>SECTIE B - PERCEEL: 0384/00S000 | Geen aanpassingen aan bestaande situatie<br>- Het gebouw, de structuur, het dak, het rioleringssysteem worden niet aangepast.<br>- Er worden nieuwe nooduitgangen in de gevel voorzien<br>- De ruimtes worden ingevuld met sportieve activiteiten. | | |
| **Aanvrager** | Kempes BV<br>Kortrijksesteenweg 1166<br>9051 Gent | | **Schaal** | 1/200 — 1m, 5m, 10m, 20m |
| **Architect** | B-Architecten<br>Congreslaan 36<br>9000 Gent<br>B architecten | | **Datum** | 13/01/2025 |
| | | | **Orientatie** | |