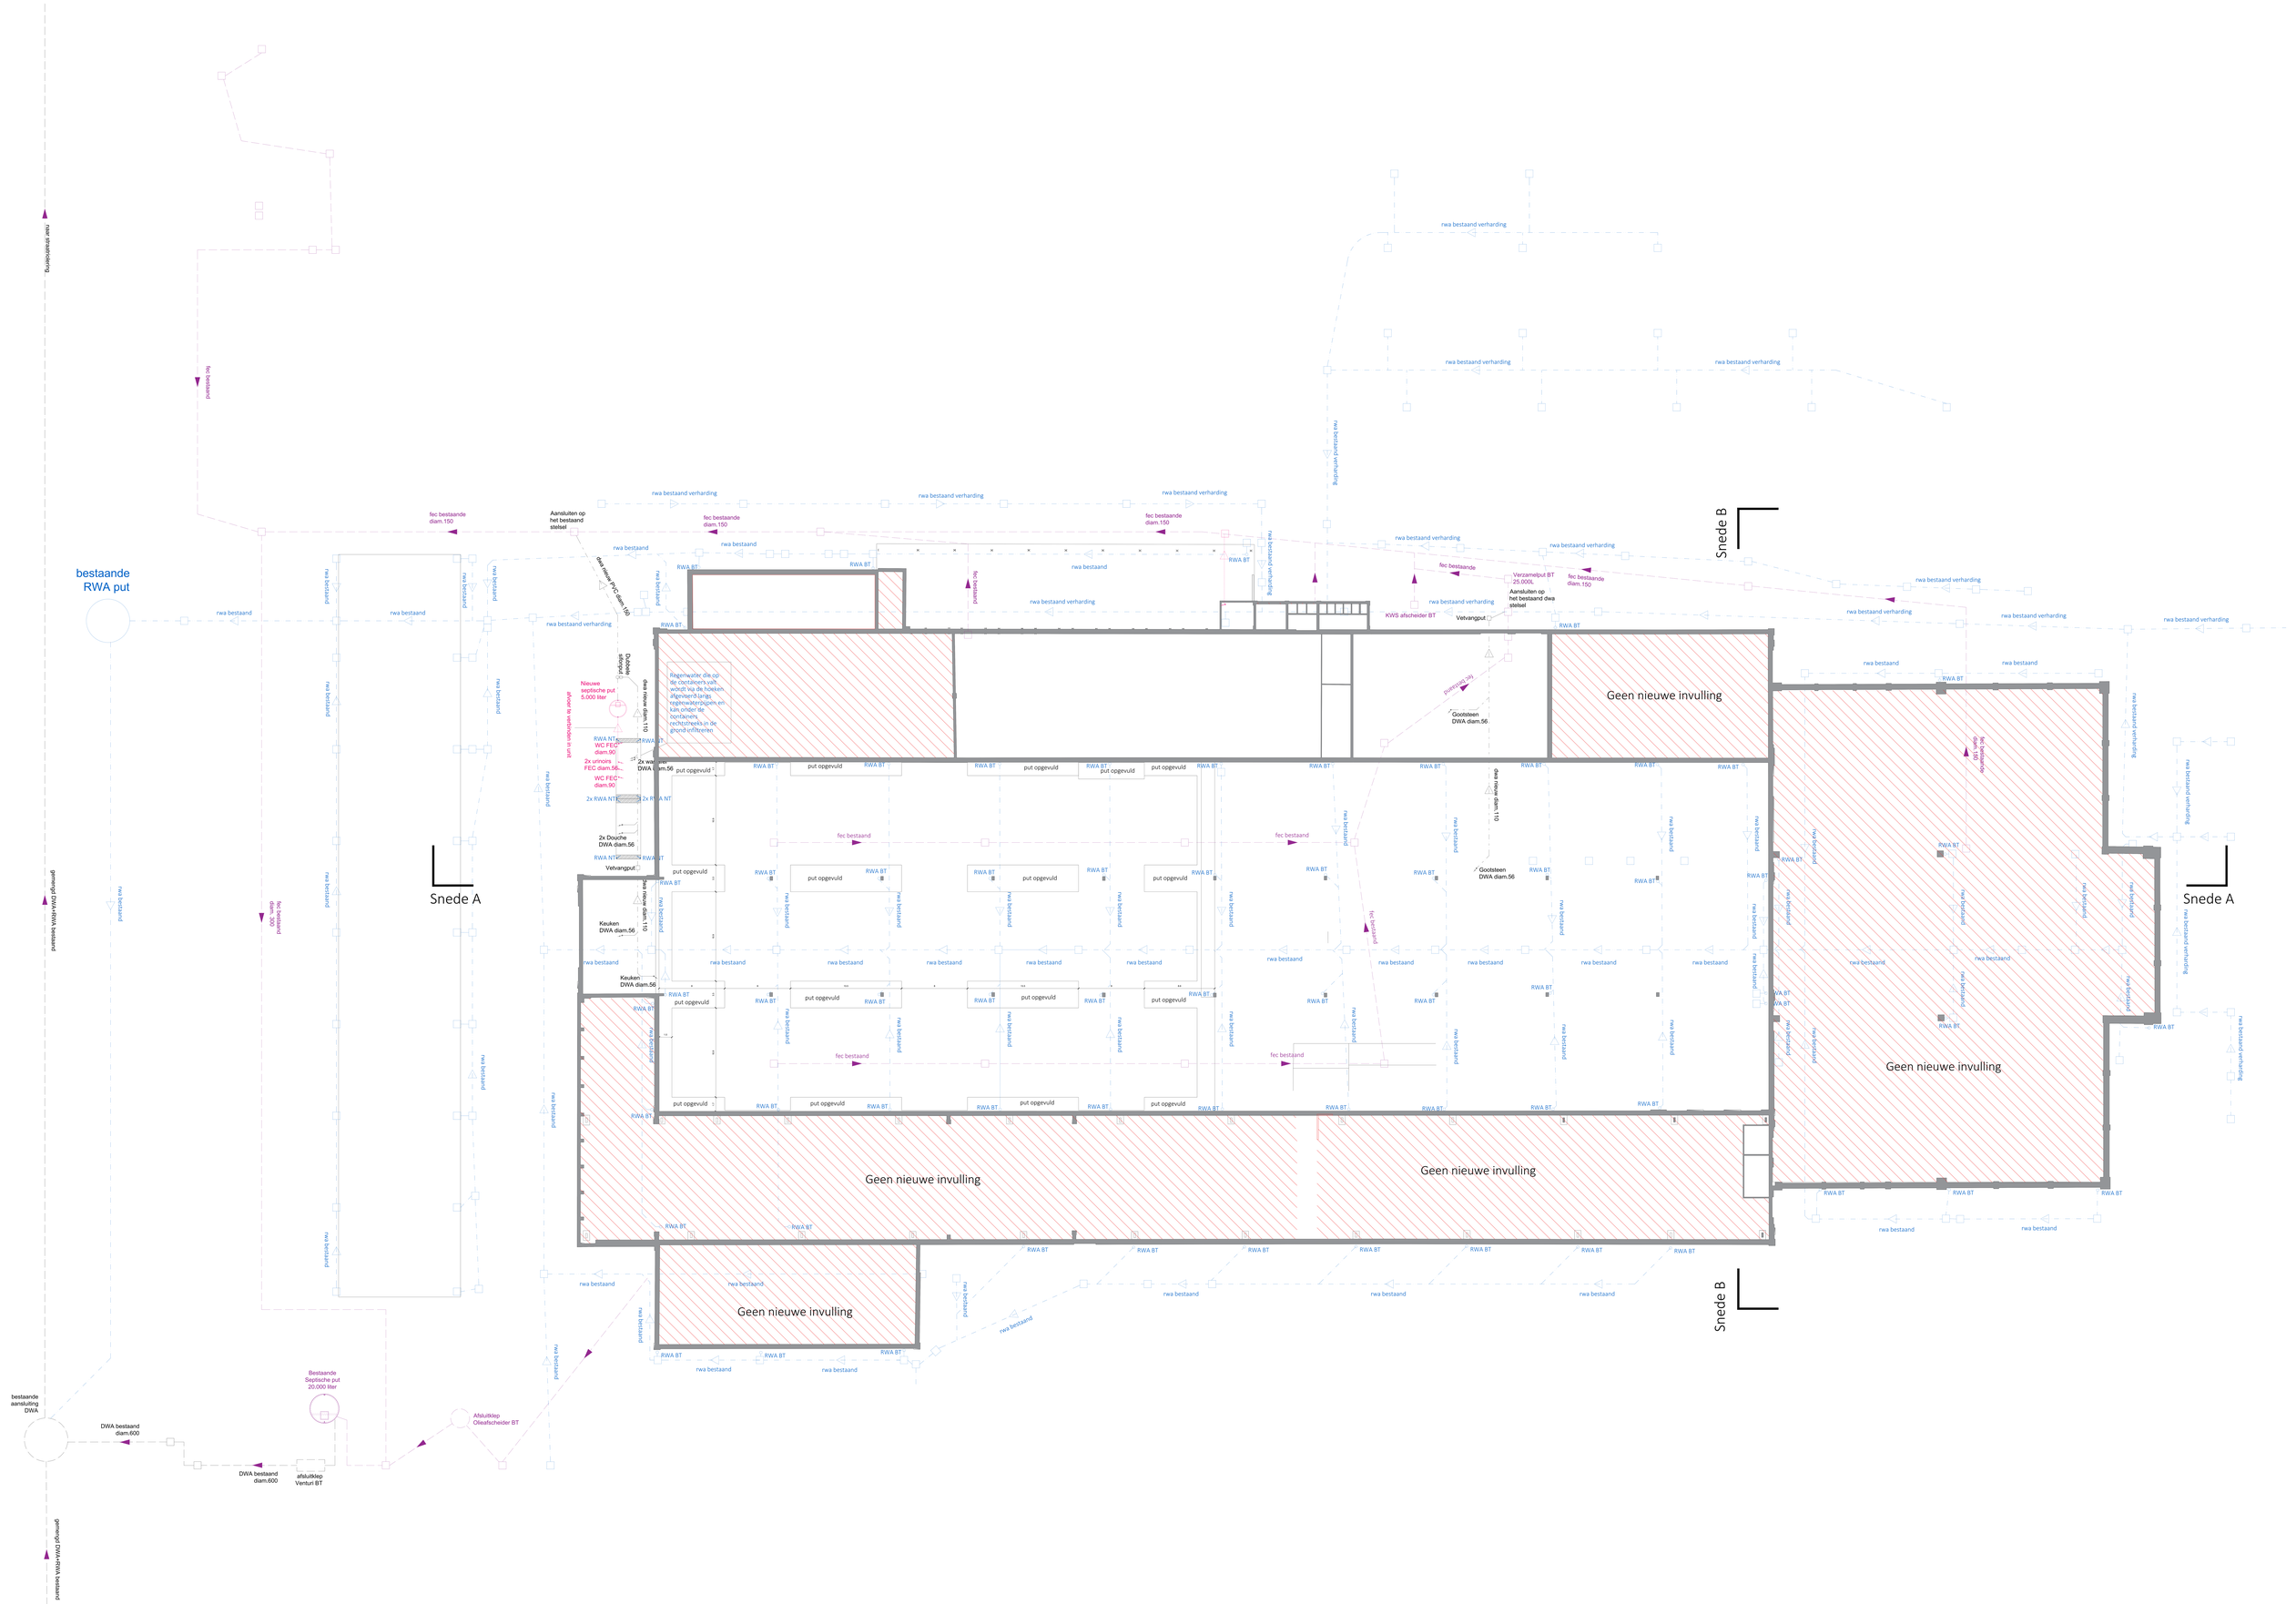

Ontwerp	Tijdeling invulling van hal 5 van de Arsenaal site met recreatie	**BA_ARSENAAL_P_N_01_Fundering-riolering NT**
Locatie	Bruiseweiterweg 402, 9050 Gent GENT 23 AFDEENTBRUGGE 3 SECTIE B - PERCEEL 0384/00/000	Geen aanpassingen aan bestaande sluiste - Het gebouw, de structuur, het dak, het rioleringssystem worden niet aangepast. - Er worden nieuwe inoxbuitgangen in de gevel voorzien - De ruimtes worden ingevuld met sportiene activiteiten.
Aanvrager	Kempes BV Kortrijksesteenweg 1166 9051 Gent	
Architect	B-Architecten Congresplein 36 9000 Gent	

Titel	Fundering-riolering Brandweer
Schaal	1:100 (1m, 5m, 10m, 20m)
Datum	04/10/2024
Orientatie	N