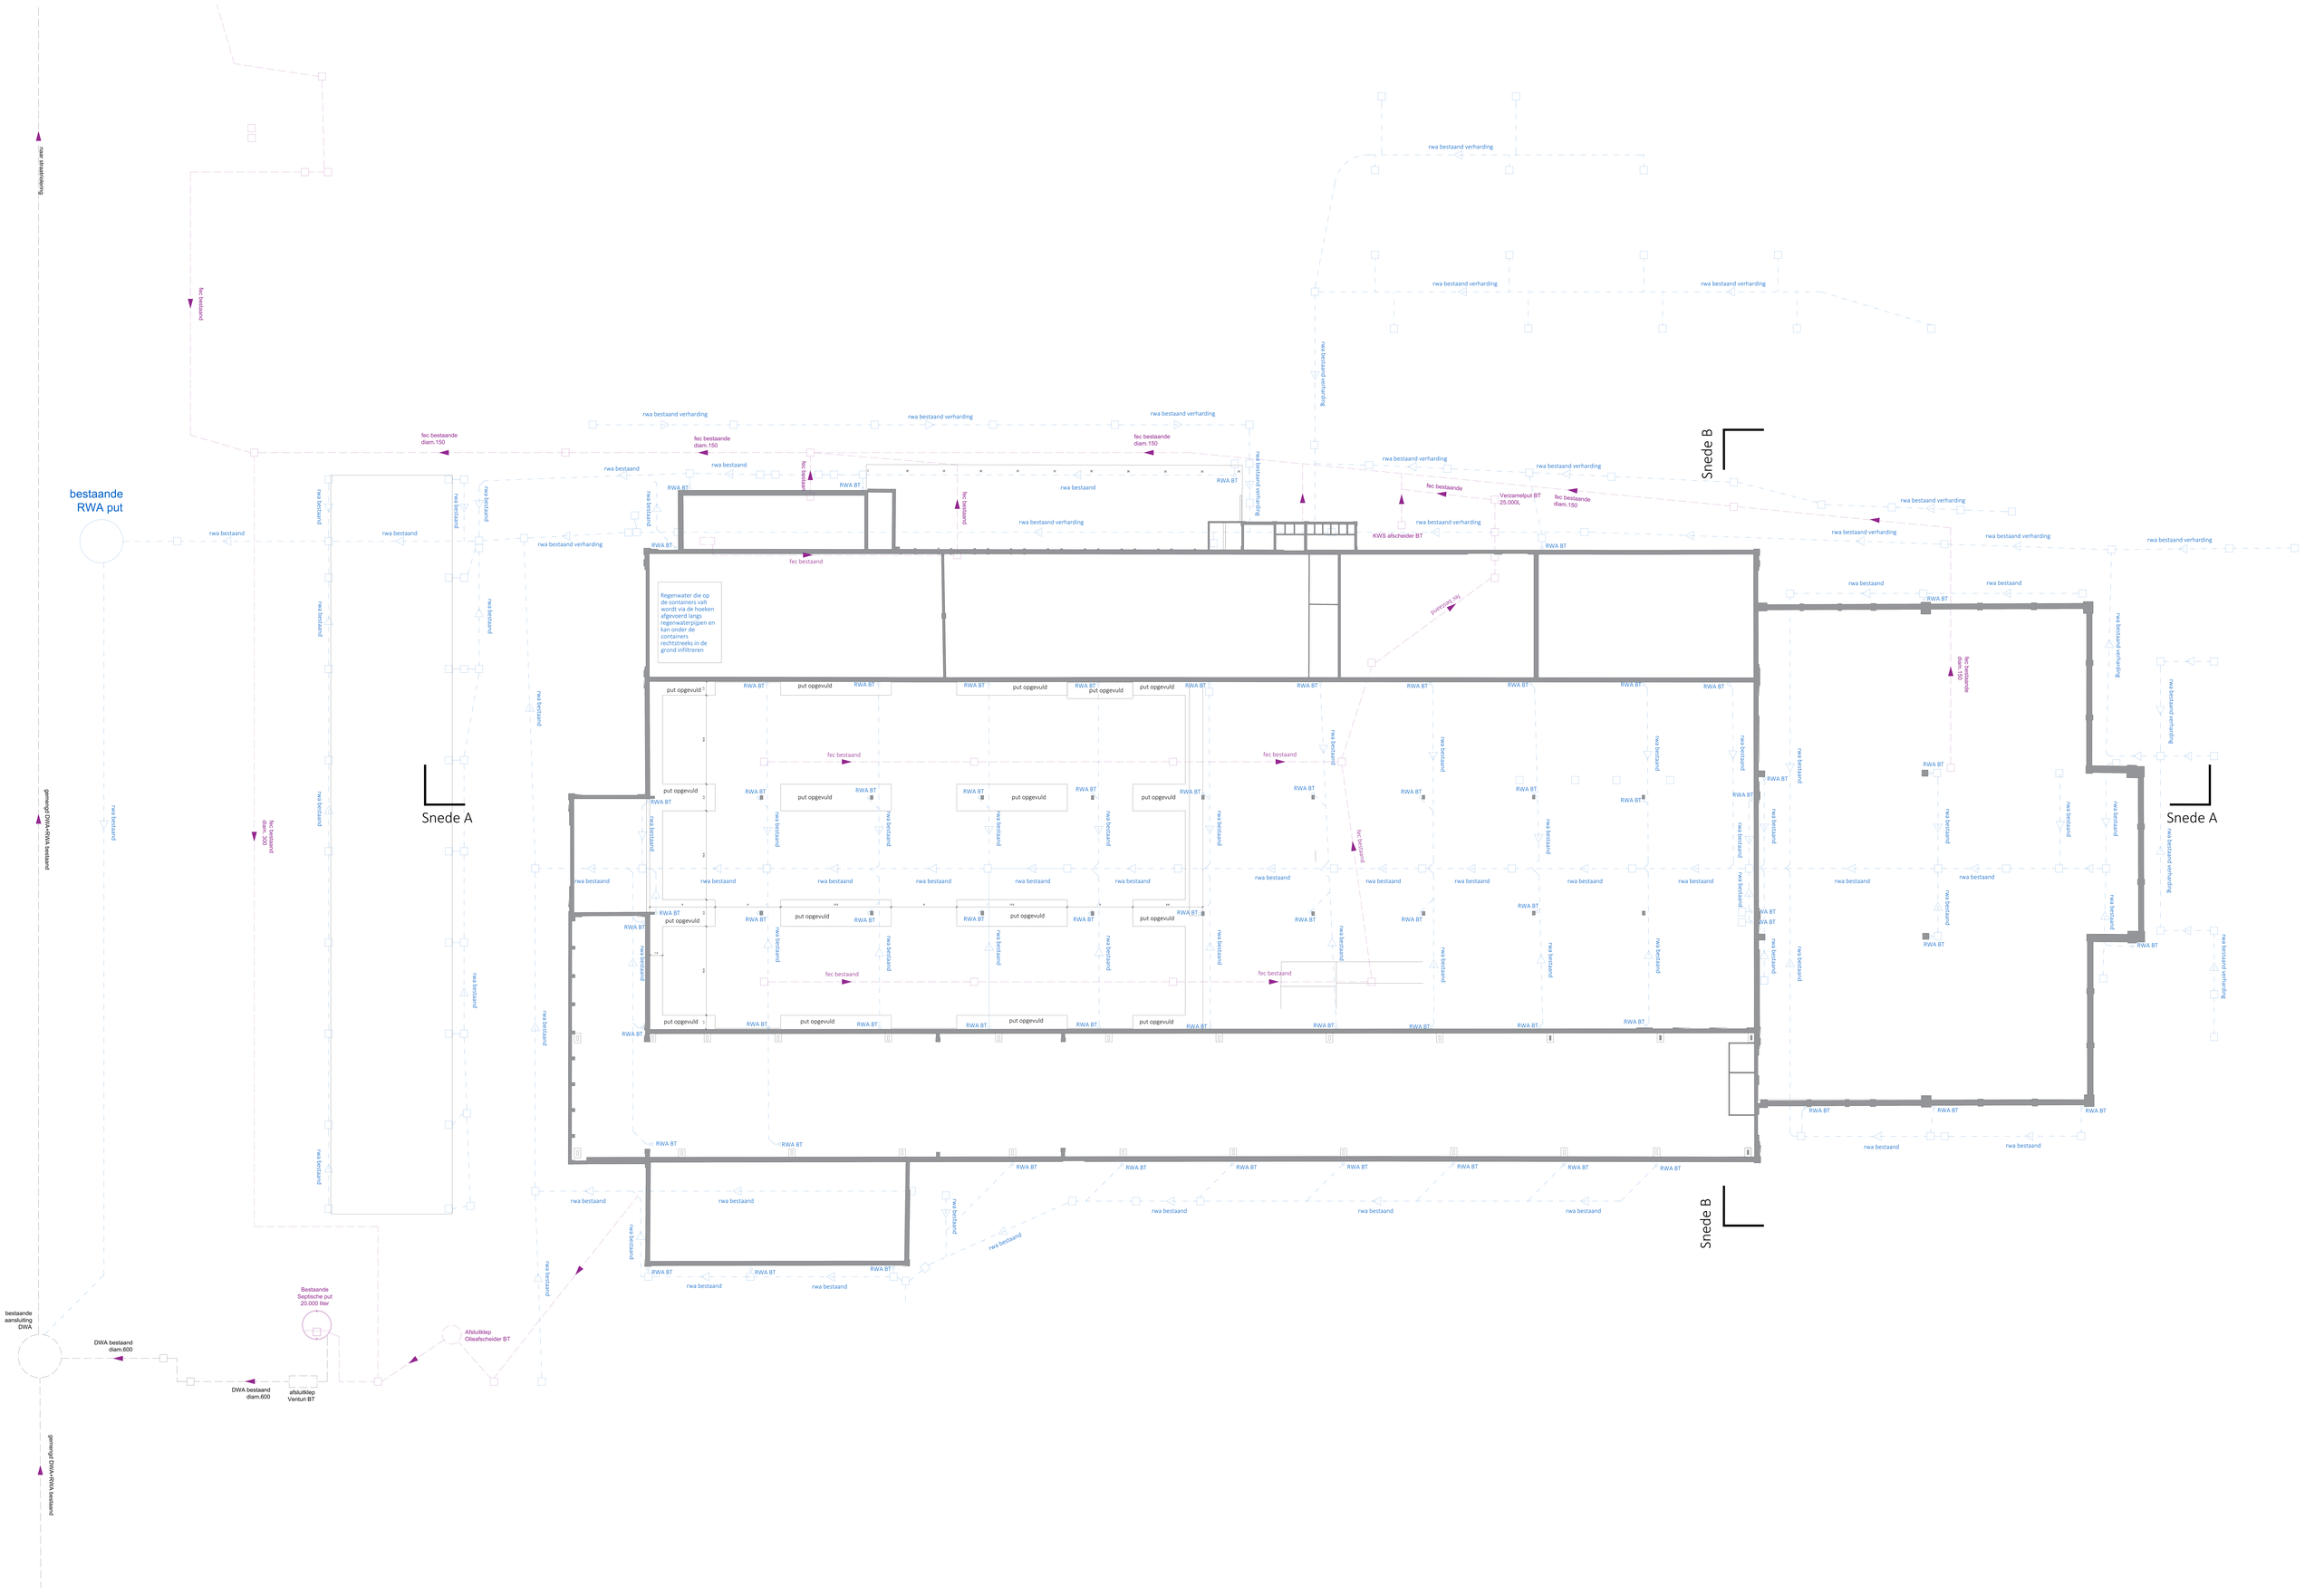

Ontwerp	Tijdelijk inrichting van hal 5 van de Arsenaal site met recreatie	**BA_ARSENAAL_P_B_01_Fundering-riolering_BT**
Locatie	Brusselsesteenweg 402, 9050 Gent GENT 23 AFDELING TIBRUGGE 3 SECTIE B - PERCEEL: 0384/00S000	Geen aanpassingen aan bestaande situatie - Het gebouw, de structuur, het dak, het rioleringssysteem worden niet aangepast. - Er worden nieuwe noodutgangen in de gevel voorzien - De tuinties worden ingevuld met sportieve activiteiten.
Aanvrager	Kempes BV Kortrijksesteenweg 1166 9051 Gent	
Architect	B-Architecten Kortrijksesteenweg 36 9000 Gent	

Titel	Fundering-riolering bestaande toestand
Schaal	1/100 — 1m 5m 10m 20m
Datum	04/10/2024
Orientatie	