


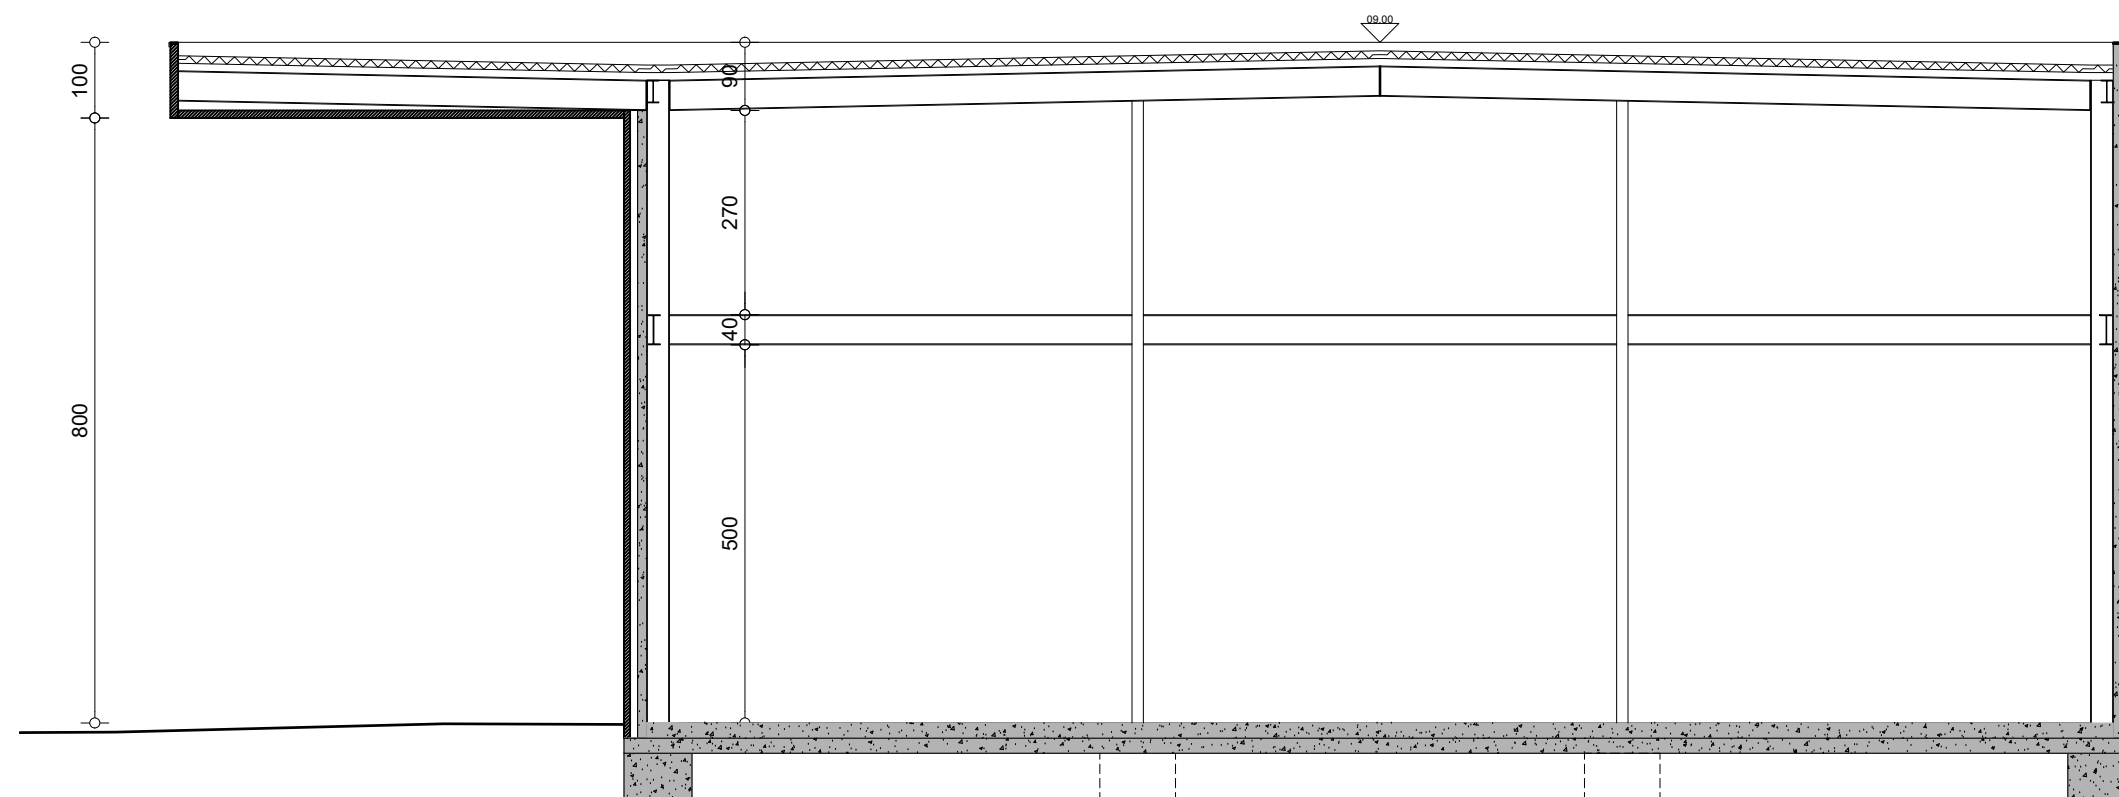

00.00 = +0.00

|                  |                                                        |   |         |   |       |
|------------------|--------------------------------------------------------|---|---------|---|-------|
| VO1              | VERBAUWEDE                                             |   |         |   |       |
| dossier 2023B012 | VO_Nieuwbouw loods en heraanleg van omgeving_S_N_2_BB' |   |         |   |       |
|                  | ligging                                                | Antwerpsesteenweg 871<br>9041 Gent<br>afdeling: 17 sectie: B nummer(s): 1194h, 1195h, 1195e,       | schaal  | schaal: 1/100<br>0 1m 2m 3m 4m                                                                            | datum |
|                  | aanvrager                                              | Verbauwhede - ----<br>Antwerpsesteenweg 871, 9041 Gent<br>tel 09 326 76 60<br>info@verbauwhede.com | ontwerp | AIBG-studiebureau - Luc Goedgebeur<br>Gentse steenweg 12 - 9300 Aalst<br>tel 053/77 25 60<br>info@aibg.be |       |
|                  |                                                        |   |         |   |       |