


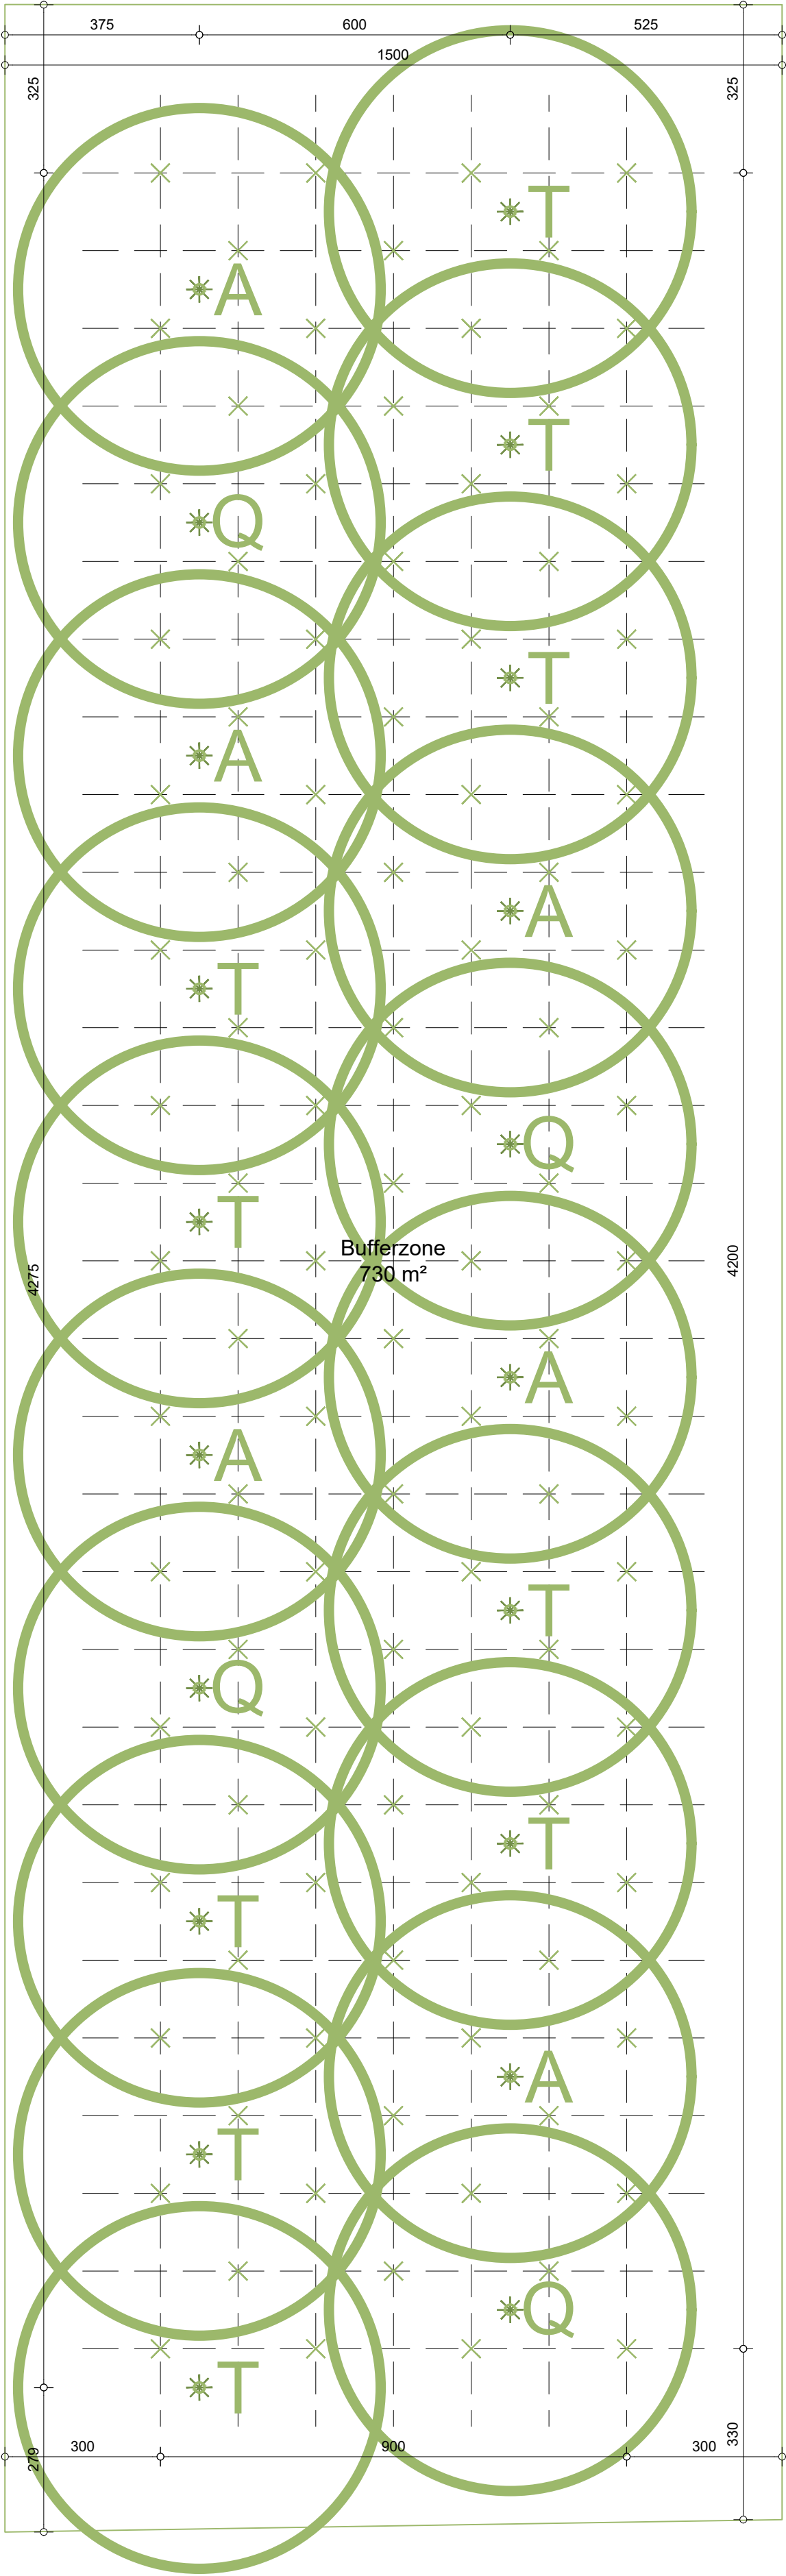

Beplantingslijst bufferstrook 730 m²			
Struiken: totaal 102 stuks			
Amelanchier lamarckii	100-125	20 st. naakte wortel	
Cornus sanguinea	100-125	15 st. naakte wortel	
Sambucus nigra	100-125	10 st. naakte wortel	
Prunus spinosa	80-100	10 st. naakte wortel	
Prunus padus	100-125	15 st. naakte wortel	
Corylus avellana	80-100	20 st. naakte wortel	
Rhammus frangula	100-125	12 st. naakte wortel	
Bomen: totaal 20 stuks			
T= Tilia cordata	10-12	10 st. naakte wortel	
Q= Quercus robur	10-12	4 st. naakte wortel	
A= Alnus glutinosa	6-8	6 st. naakte wortel	

00.00 = +0.00



VO1 VERBAUWEDE					
dossier 2023B012	ligging	Antwerpssteenweg 871 9041 Gent afdeling: 17 sectie: B nummer(s): 1194h, 1195h, 1195e,		schaal	schaal: 1/100 0 1m 2m 3m 4m
	aanvrager	Verbauwhede - ---- Antwerpssteenweg 871, 9041 Gent tel 09 326 76 60 info@verbauwhede.com		ontwerp	AIBG-studiebureau - Luc Goedgebeur Gentse steenweg 12 - 9300 Aalst tel 053/77 25 60 info@aibg.be
				noordpijl	
				datum	datum

