


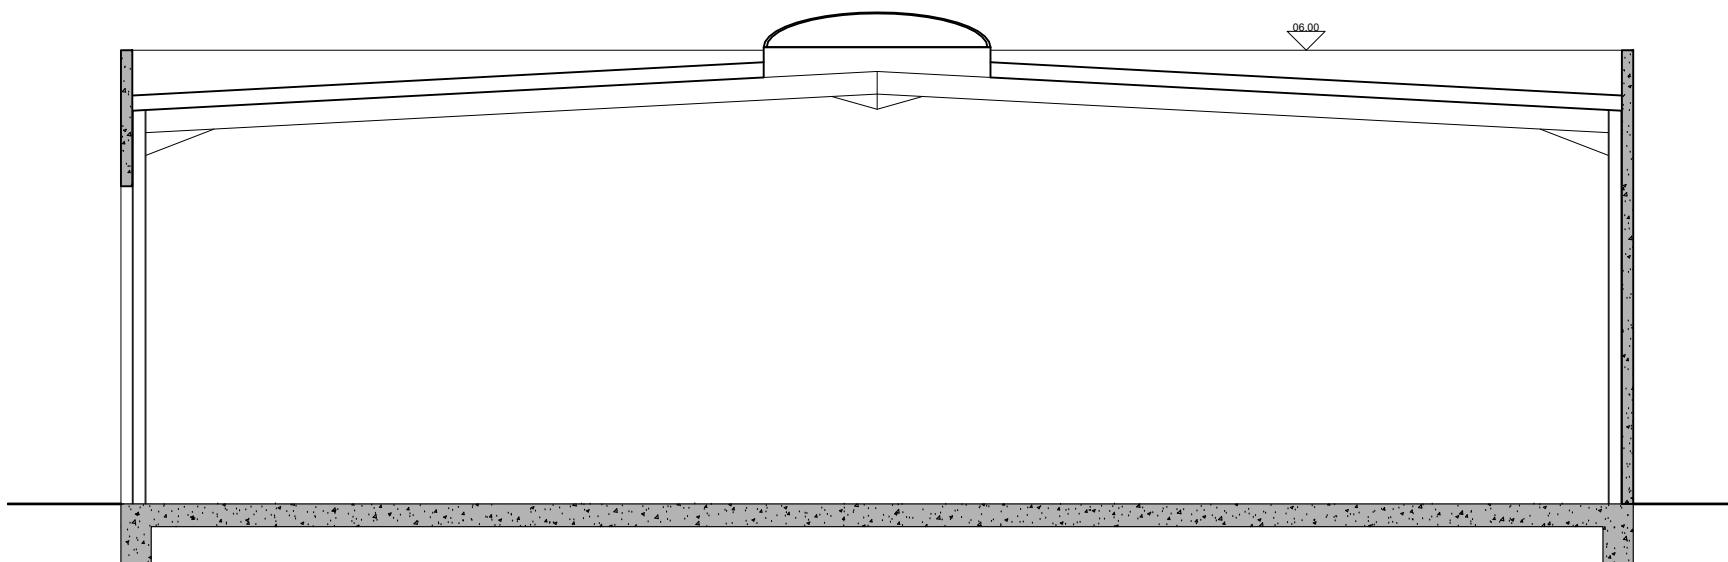

00.00 = +0.00



| VO1              |                                                        | VERBAUWEDE                                                                                         |                                                 |   |       |
|------------------|--------------------------------------------------------|---|-------------------------------------------------|---|-------|
| dossier 2023B012 | VO_Nieuwbouw loods en heraanleg van omgeving_S_N_1_AA' |   |                                                 |   |       |
|                  | ligging                                                | Antwerpsesteenweg 871<br>9041 Gent<br>afdeling: 17 sectie: B nummer(s): 1194h, 1195h, 1195e,       | schaal                                          | schaal: 1/100<br><div><div>01m2m3m4m</div></div>                                                          | datum |
|                  | aanvrager                                              | Verbauwhede - ----<br>Antwerpsesteenweg 871, 9041 Gent<br>tel 09 326 76 60<br>info@verbauwhede.com | ontwerp                                         | AIBG-studiebureau - Luc Goedgebeur<br>Gentse steenweg 12 - 9300 Aalst<br>tel 053/77 25 60<br>info@aibg.be |       |
|                  |                                                        |   | <div>AIBG<br/>STUDIEBUREAU<br/>GOEDGEBEUR</div> |   |       |