


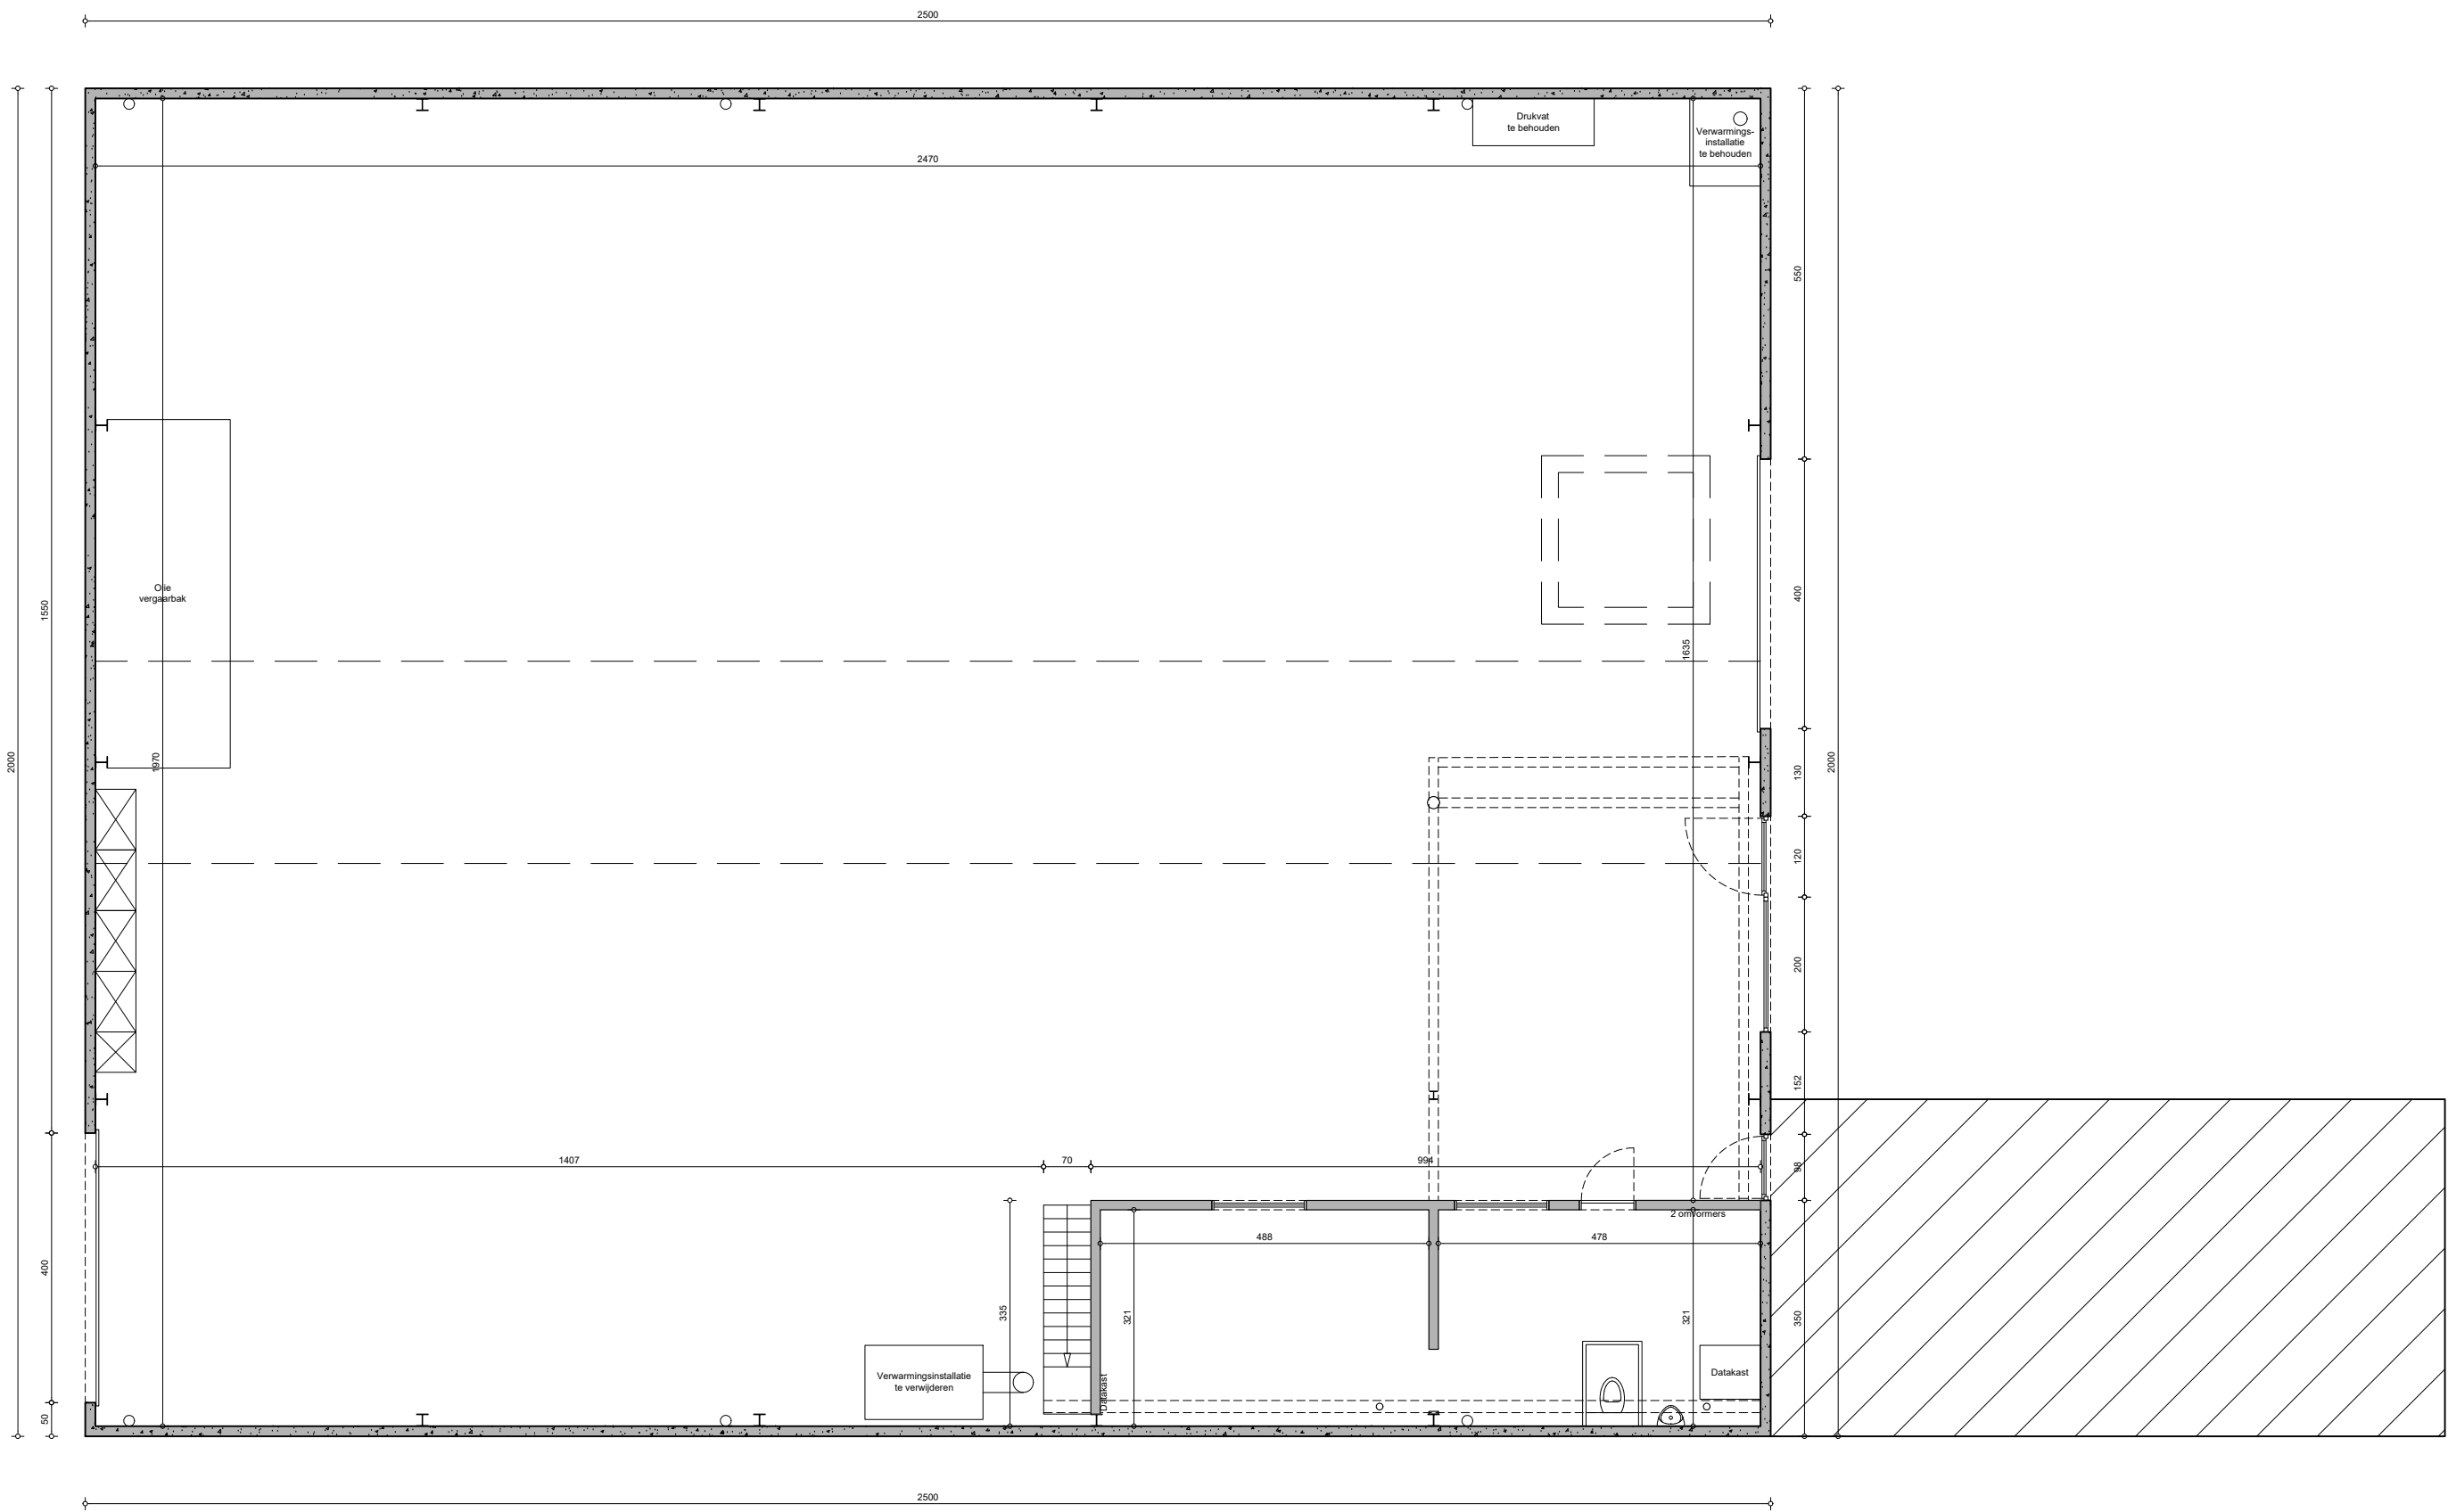

00.00 = +0.00



VO1	VERBAUWEDE			
dossier 2023B012	VO_Nieuwbouw loods en heraanleg van omgeving_P_B_2			
ligging	Antwerpsesteenweg 871 9041 Gent afdeling: 17 sectie: B nummer(s): 1194h, 1195h, 1195e,	schaal	0 1m 2m 3m 4m 0 1m 2m 3m 4m	noordpijl
aanvrager	Verbauwhede - ---- Antwerpsesteenweg 871, 9041 Gent tel 09 326 76 60 info@verbauwhede.com	ontwerp	AIBG-studiebureau - Luc Goedgebeur Gentse steenweg 12 - 9300 Aalst tel 053/77 25 60 info@aibg.be	datum