


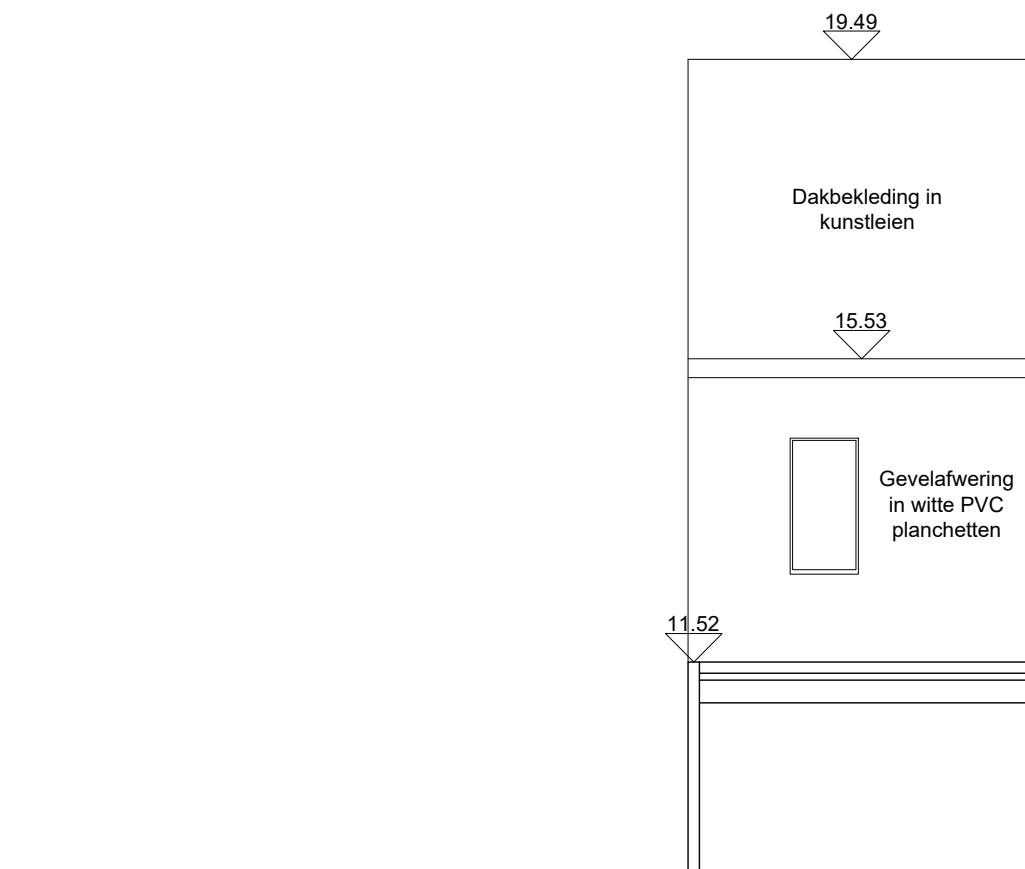

00.00 = +0.00



VO1		VERBAUWEDE			
dossier 2023B012	VO_Nieuwbouw loods en heraanleg van omgeving_G_N_6_Achtergevel nr. 867				
	ligging	Antwerpsesteenweg 871 9041 Gent afdeling: 17 sectie: B nummer(s): 1194h, 1195h, 1195e,	schaal	schaal: 1/100 01m2m3m4m	datum
	aanvrager	Verbauwhede - ---- Antwerpsesteenweg 871, 9041 Gent tel 09 326 76 60 info@verbauwhede.com	ontwerp	AIBG-studiebureau - Luc Goedgebeur Gentse steenweg 12 - 9300 Aalst tel 053/77 25 60 info@aibg.be	
			AIBG STUDIEBUREAU GOEDGEBEUR		