


ZIE BIJZONDERE
VOORWAARDE(N)

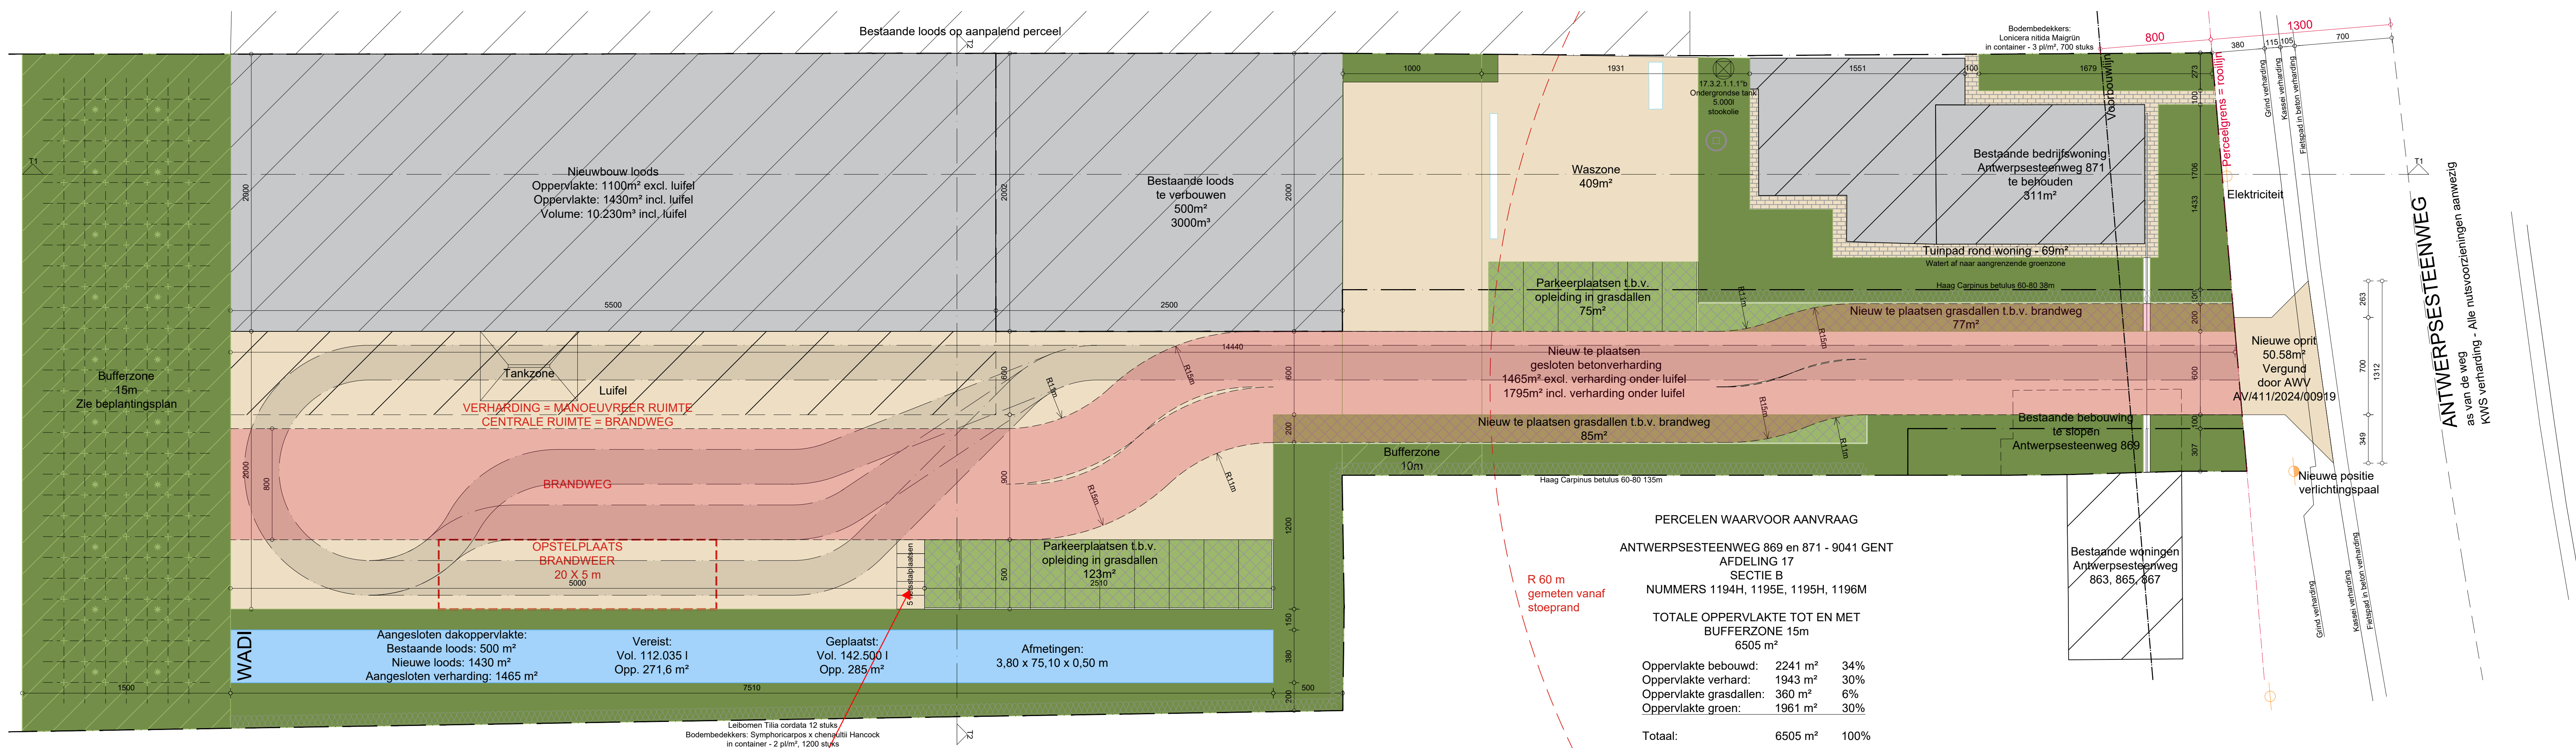

-Er dient bovenop de voorziene 5 fietsparkeerplaatsen ruimte te worden voorzien voor 1 buitenmaatse fiets conform de parkeerrichtlijnen.
-Daarnaast vragen we dat er iets van luifel of dergelijke voor de fietsparkeerplaatsen voorzien wordt zodat deze ook wat beschermt zijn.