


Legende gevelmaterialen

Bestaande loods afgewerkt met silex beton in beige kleur.
Bestaande bureaus (te slopen) afgewerkt met gevelcementering in beige kleur.
Nieuwe loods afgewerkt met gladde beton in natuurlijk, lichtgrijs kleur.

Buitenschrijnwerk in de bestaande loods bestaat uit wit PVC.
Buitenschrijnwerk in de nieuwe loods wordt voorzien in aluminium met donkergrijze kleur.

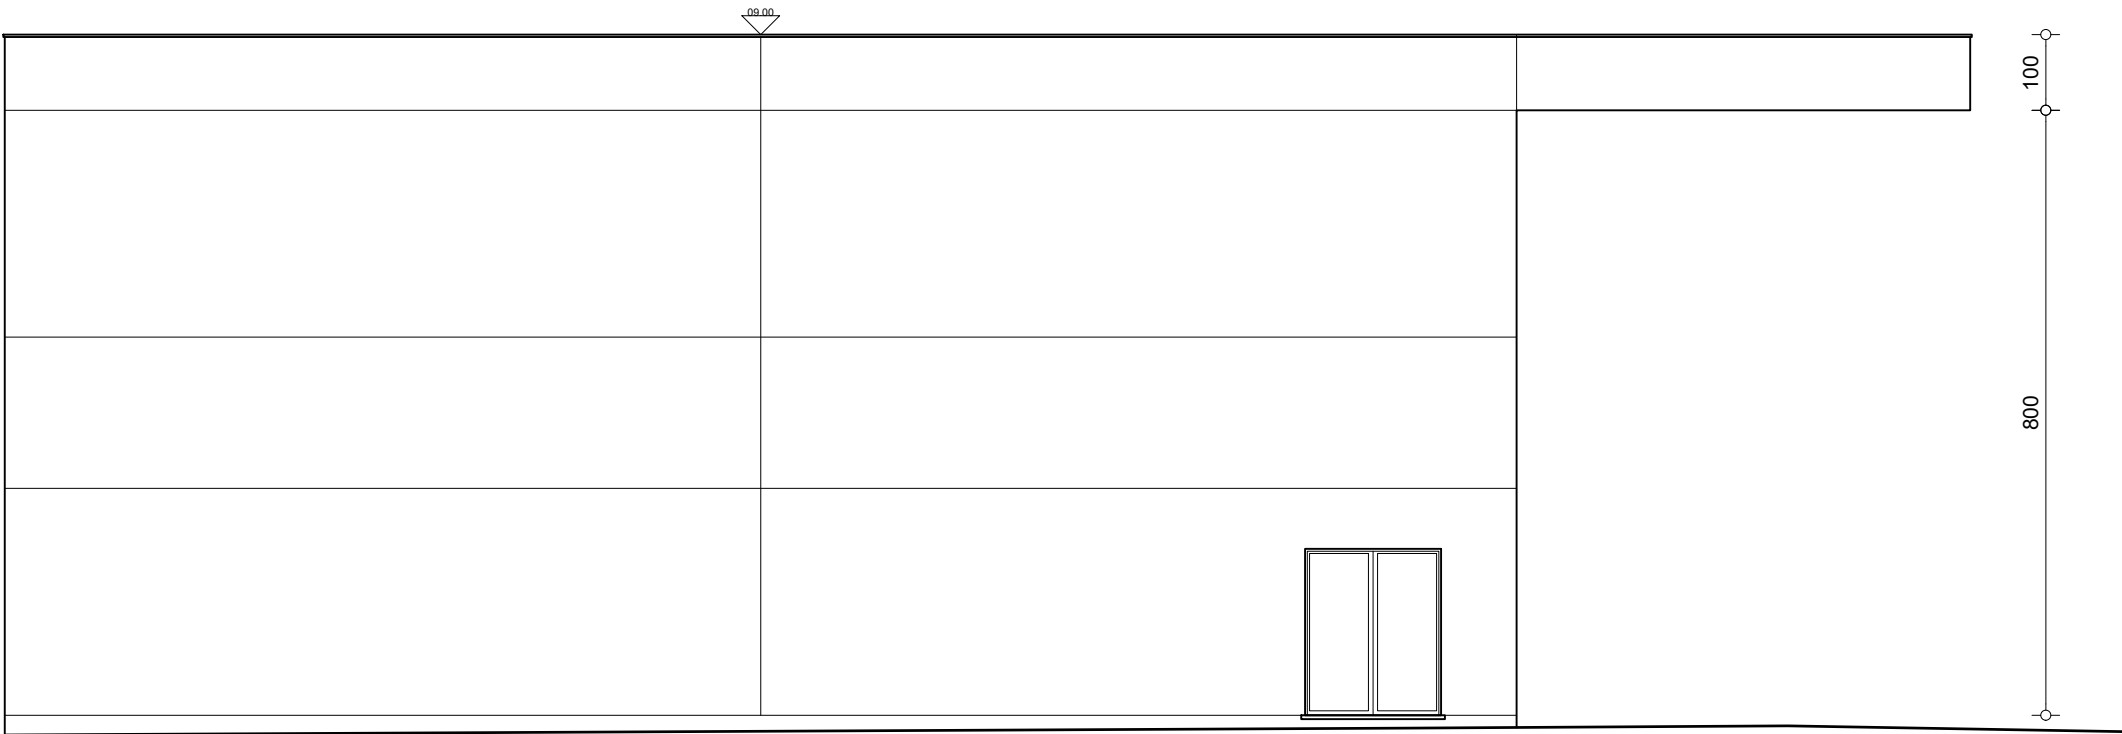

00.00 = +0.00

VO1	VERBAUWEDE				
dossier 2023B012	VO_Nieuwbouw loods en heraanleg van omgeving_G_N_3_Noord				
	ligging	Antwerpsesteenweg 871 9041 Gent afdeling: 17 sectie: B nummer(s): 1194h, 1195h, 1195e,	schaal	schaal: 1/100 0 1m 2m 3m 4m	datum
	aanvrager	Verbauwhede - ---- Antwerpsesteenweg 871, 9041 Gent tel 09 326 76 60 info@verbauwhede.com	ontwerp	AIBG-studiebureau - Luc Goedgebeur Gentse steenweg 12 - 9300 Aalst tel 053/77 25 60 info@aibg.be	