


LEGENDE

- 1. gevelsteen, bruin
- 2. dakpannen, zwart
- 3. buitenschrijnwerk, hout, blauwgrijs
- 4. PVC, wit

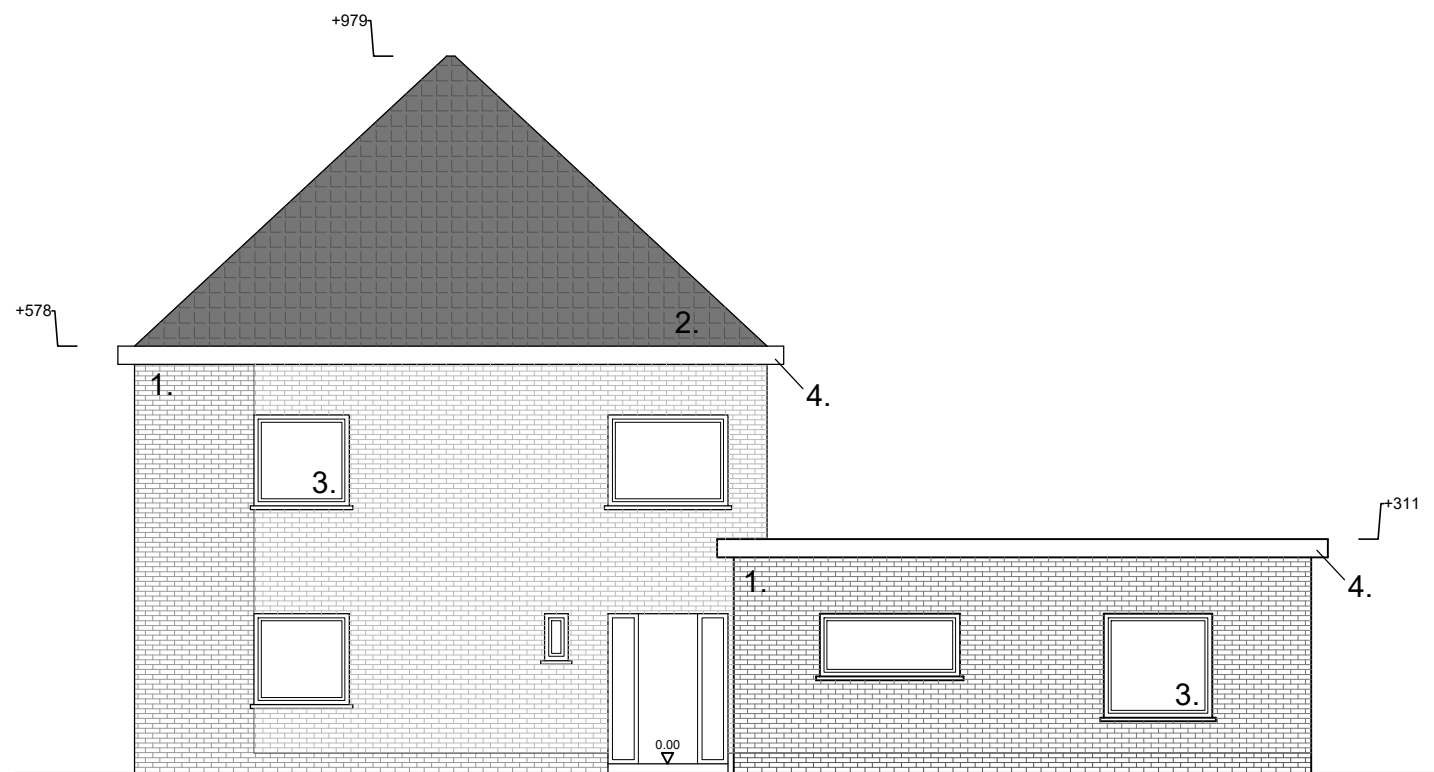

ZIJGEVEL
bestaande toestand

1/100 (A4)

0 1m 4m