


LEGENDE

1. bestaande gevelsteen, bruin
2. nieuwe gevelbekleding, tegels, terracotta
3. bestaand buitenschrijnwerk, hout, blauwgrijs
4. nieuw buitenschrijnwerk, hout of aluminium

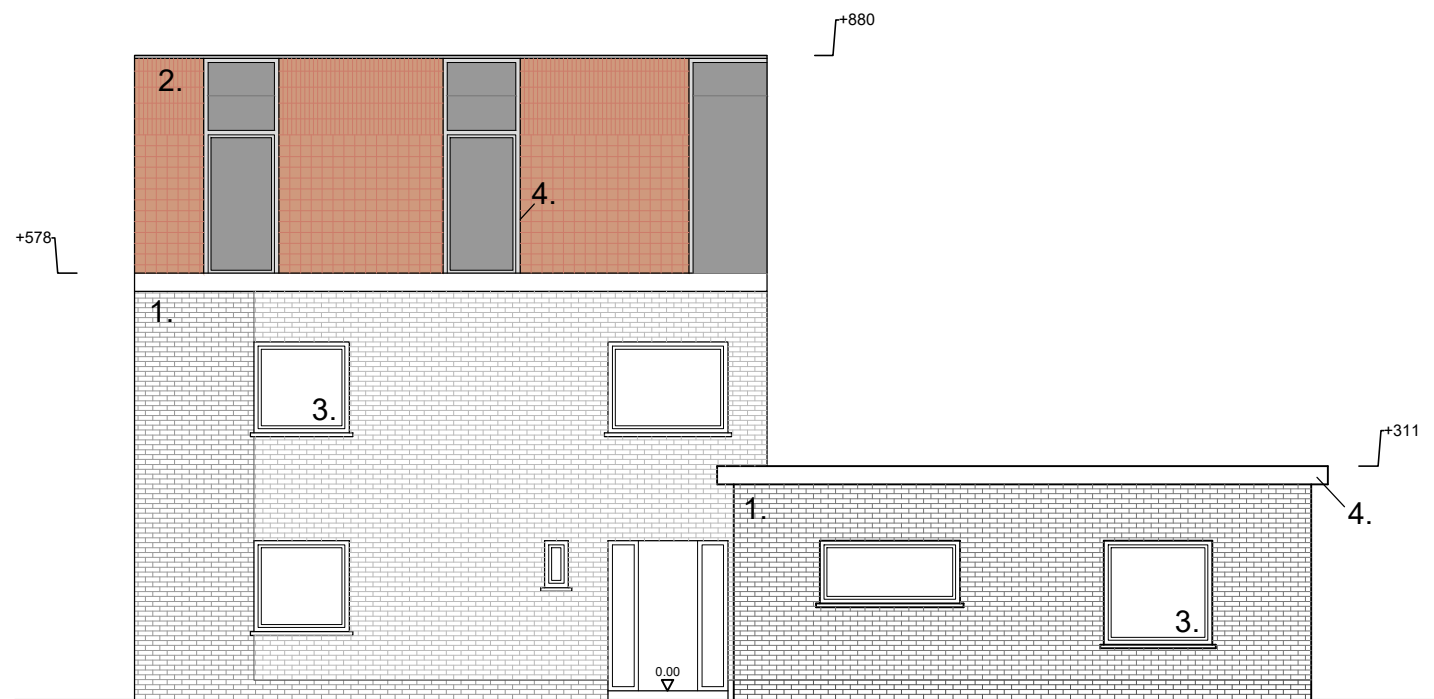

ZIJGEVEL
nieuwe toestand

1/100 (A4)

0 1m 4m