


LEGENDE

10. zolder

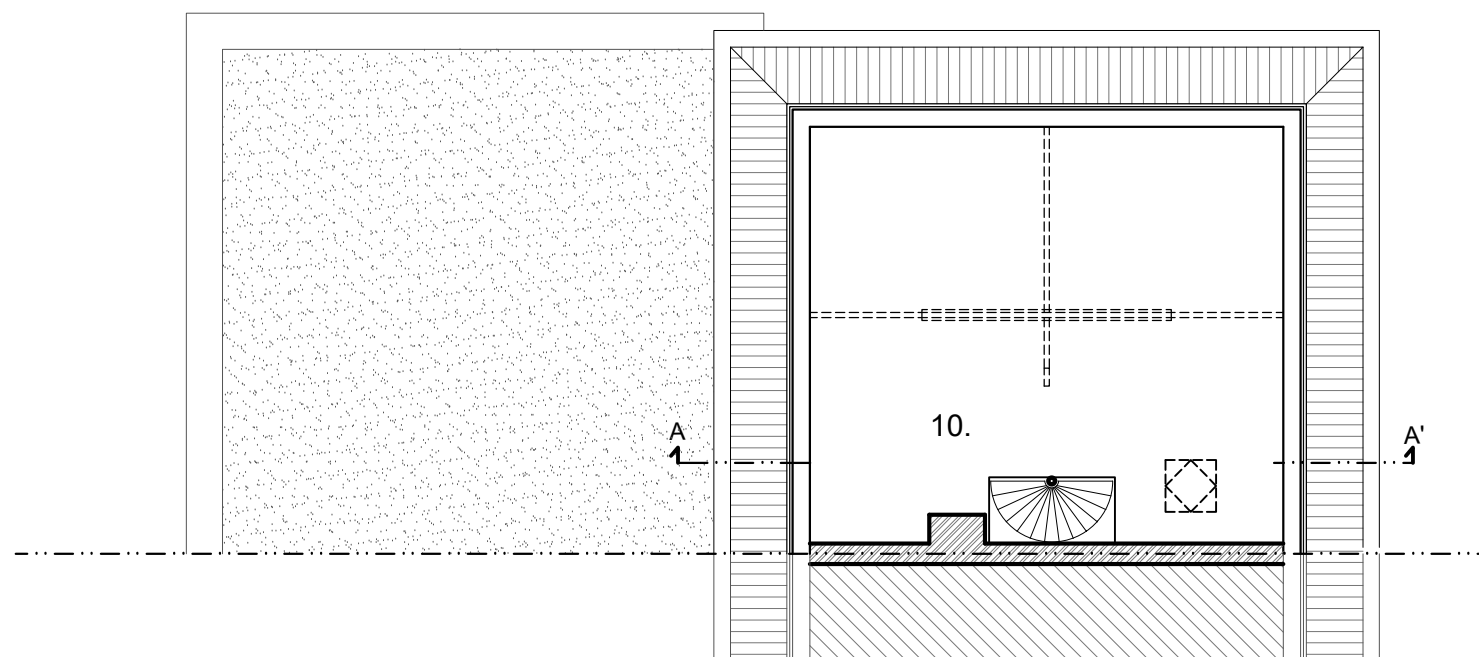

TWEEDE VERDIEPING / ZOLDER
bestaande toestand



1/100 (A4)

0 1m 4m