


LEGENDE

1. master bedroom
2. badkamer
3. dressing + wasplaats
4. berging

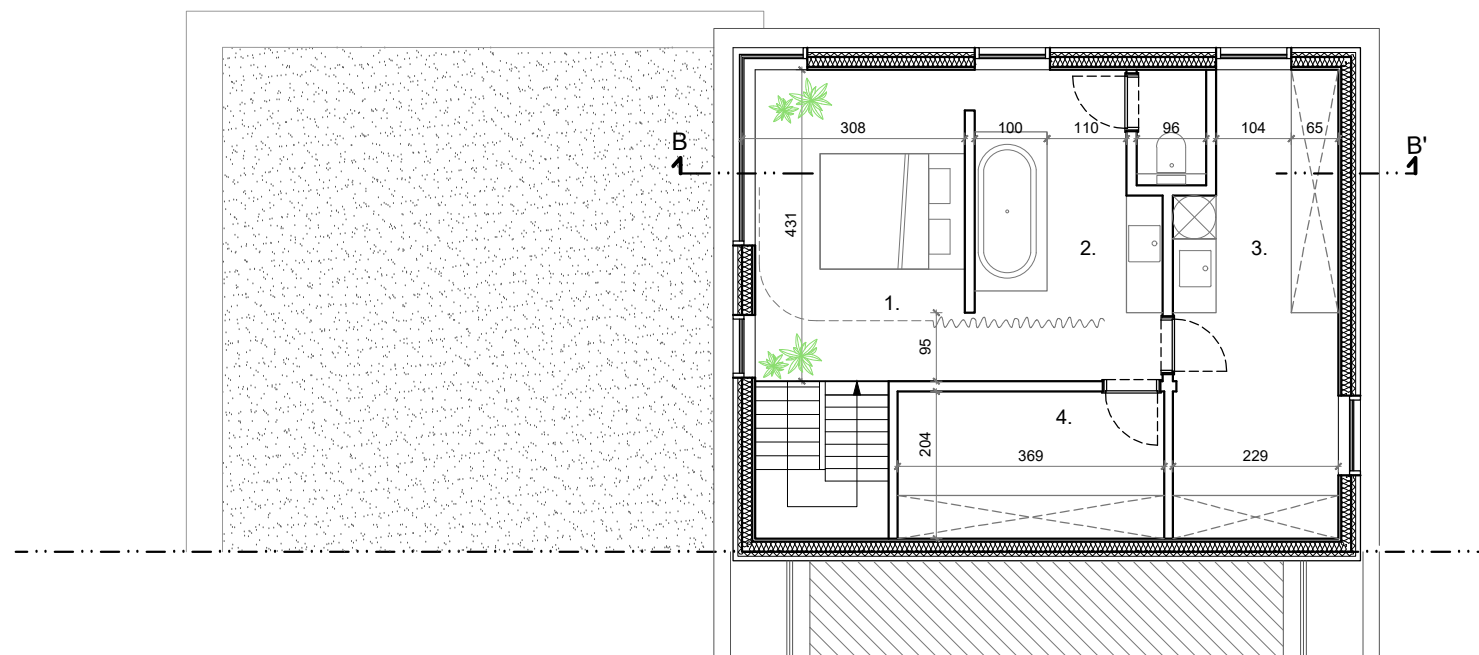

TWEEDE VERDIEPING
nieuwe toestand



1/100 (A4)

0 1m 4m