


**ZIE BIJZONDERE
VOORWAARDE(N)**


Terreinprofiel B

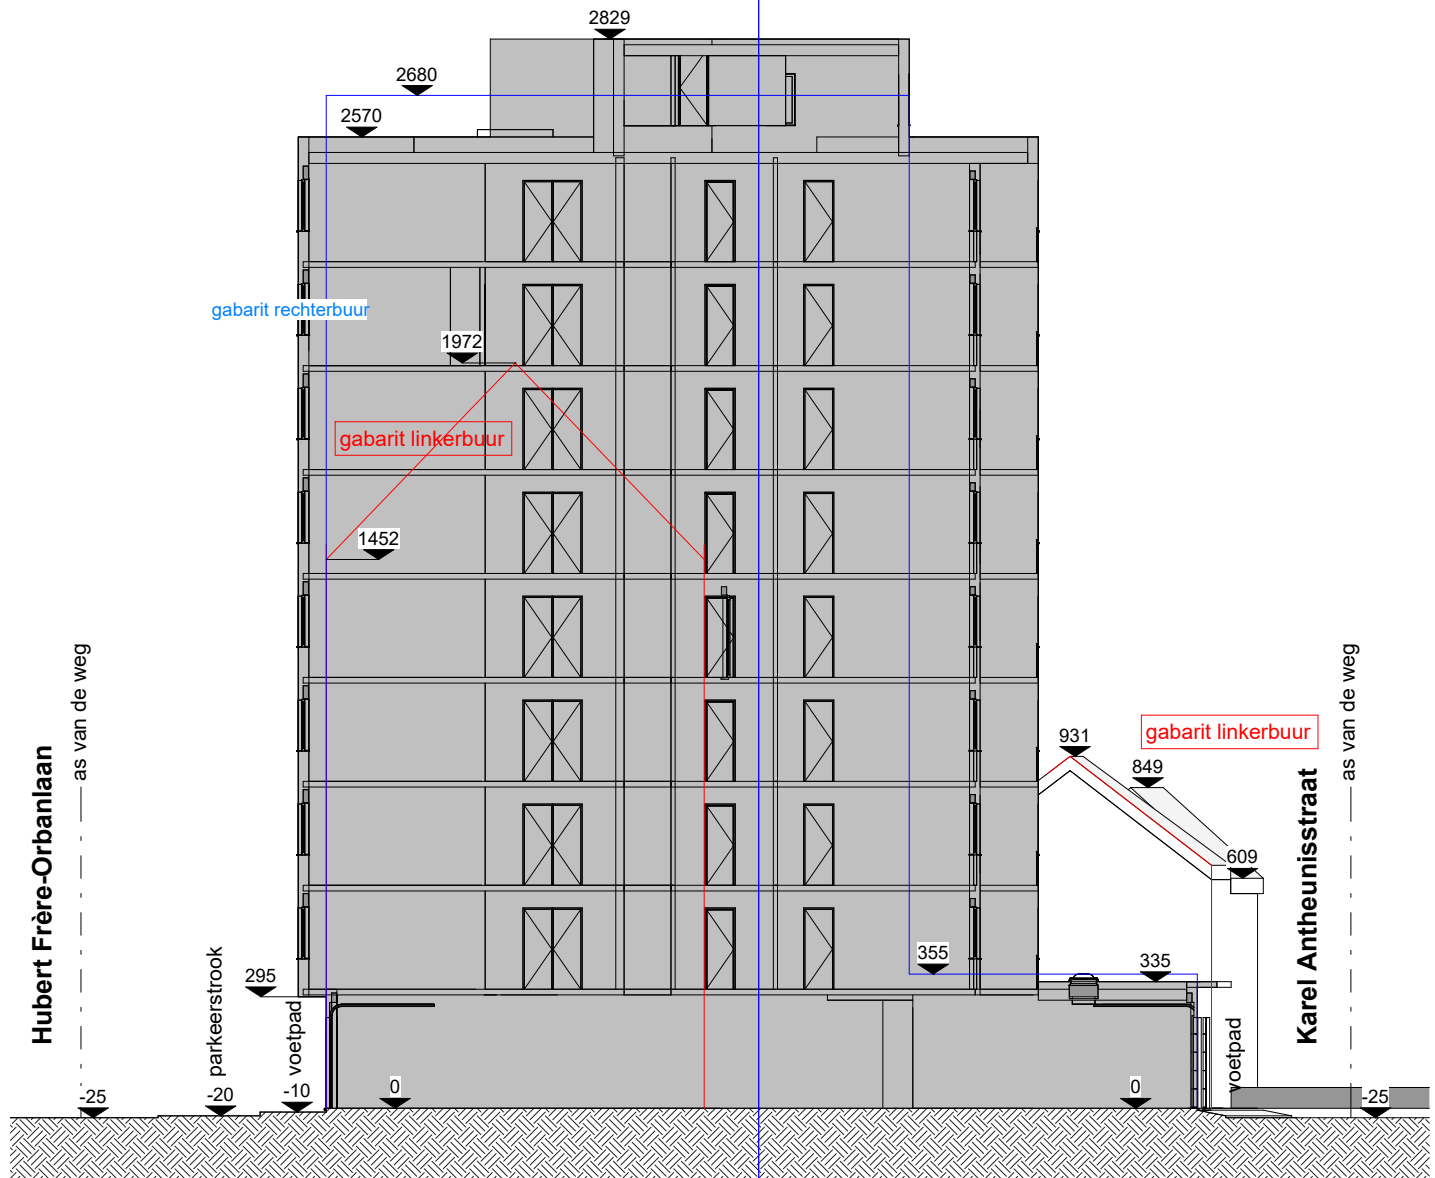

Terreinprofiel blijft ongewijzigd - peil aan burens blijft ongewijzigd

Terreinprofiel eigen terrein - nieuwe toestand

1 : 200

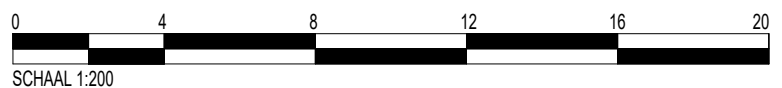

Planinhoud: Terreinprofiel eigen terrein - nieuwe toestand
Residentie Splendid - afbraak buitentrapp

BOUWHEER

VME Splendid
p/a Immo Dhondt
Voordries 6, 9050 Gentbrugge

BOUWPLAATS

Hubert Frère-Orbanlaan 66-90, 9000 Gent

Dossier nr. : 231117

Schaal : 1 : 200

Datum : 5/03/2024
15:05:04

ARCHITECT



Archi-O-tec BV.
Schouwingstraat 43 bus1
9032 Wondelgem
info@archiotech.be
Bureau architectuur: +32 9/227.80.39
Bureau technieken : +32 9/233.58.53