

Hubert Frère-Orbanlaan

woning
Hubert Frère-Orbanlaan 65, 9000 Gent

Afd. 4, sectie D, nr. 2563F8



appartementsgebouw
Hubert Frère-Orbanlaan 66-90, 9000 Gent

Afd. 4, sectie D, nr. 2563A7

diensten + appartementen
Hubert Frère-Orbanlaan 92, 9000 Gent

Afd. 4, sectie D, nr. 2563T7

wijziging terreinprofiel: bijkomende
isolatie en bekleding op gevel

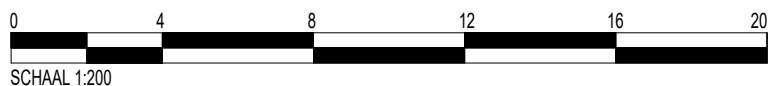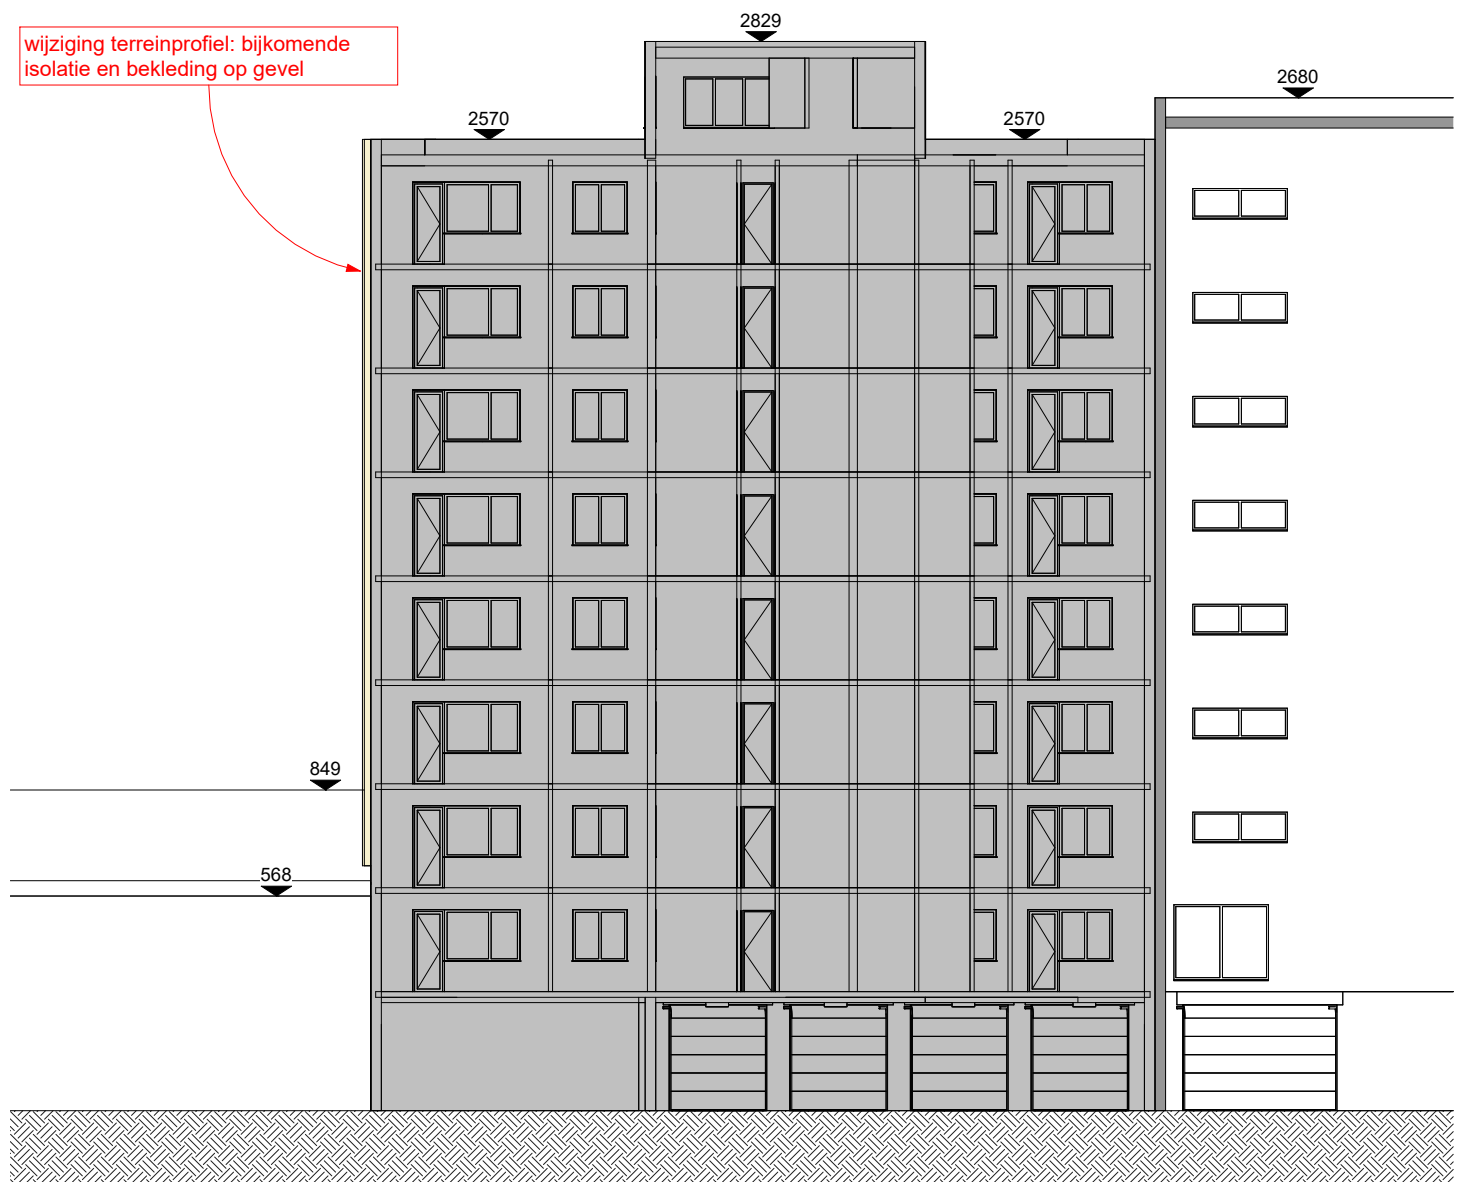

terreinprofiel eigen terrein B - nieuwe toestand

1 : 200

Planinhoud: terreinprofiel eigen terrein B - nieuwe toestand
Residentie Splendid - afbraak buitentrapp

BOUWHEER

VME Splendid
p/a Immo Dhondt
Voordries 6, 9050 Gentbrugge

BOUWPLAATS

Hubert Frère-Orbanlaan 66-90, 9000 Gent

Dossier nr. : 231117

Schaal : 1 : 200

Datum : 5/03/2024
15:05:08

ARCHITECT



Archi-O-tec BV.
Schouwingstraat 43 bus1
9032 Wondelgem
info@architectec.be
Bureau architectuur: +32 9/227.80.39
Bureau technieken : +32 9/233.58.53