


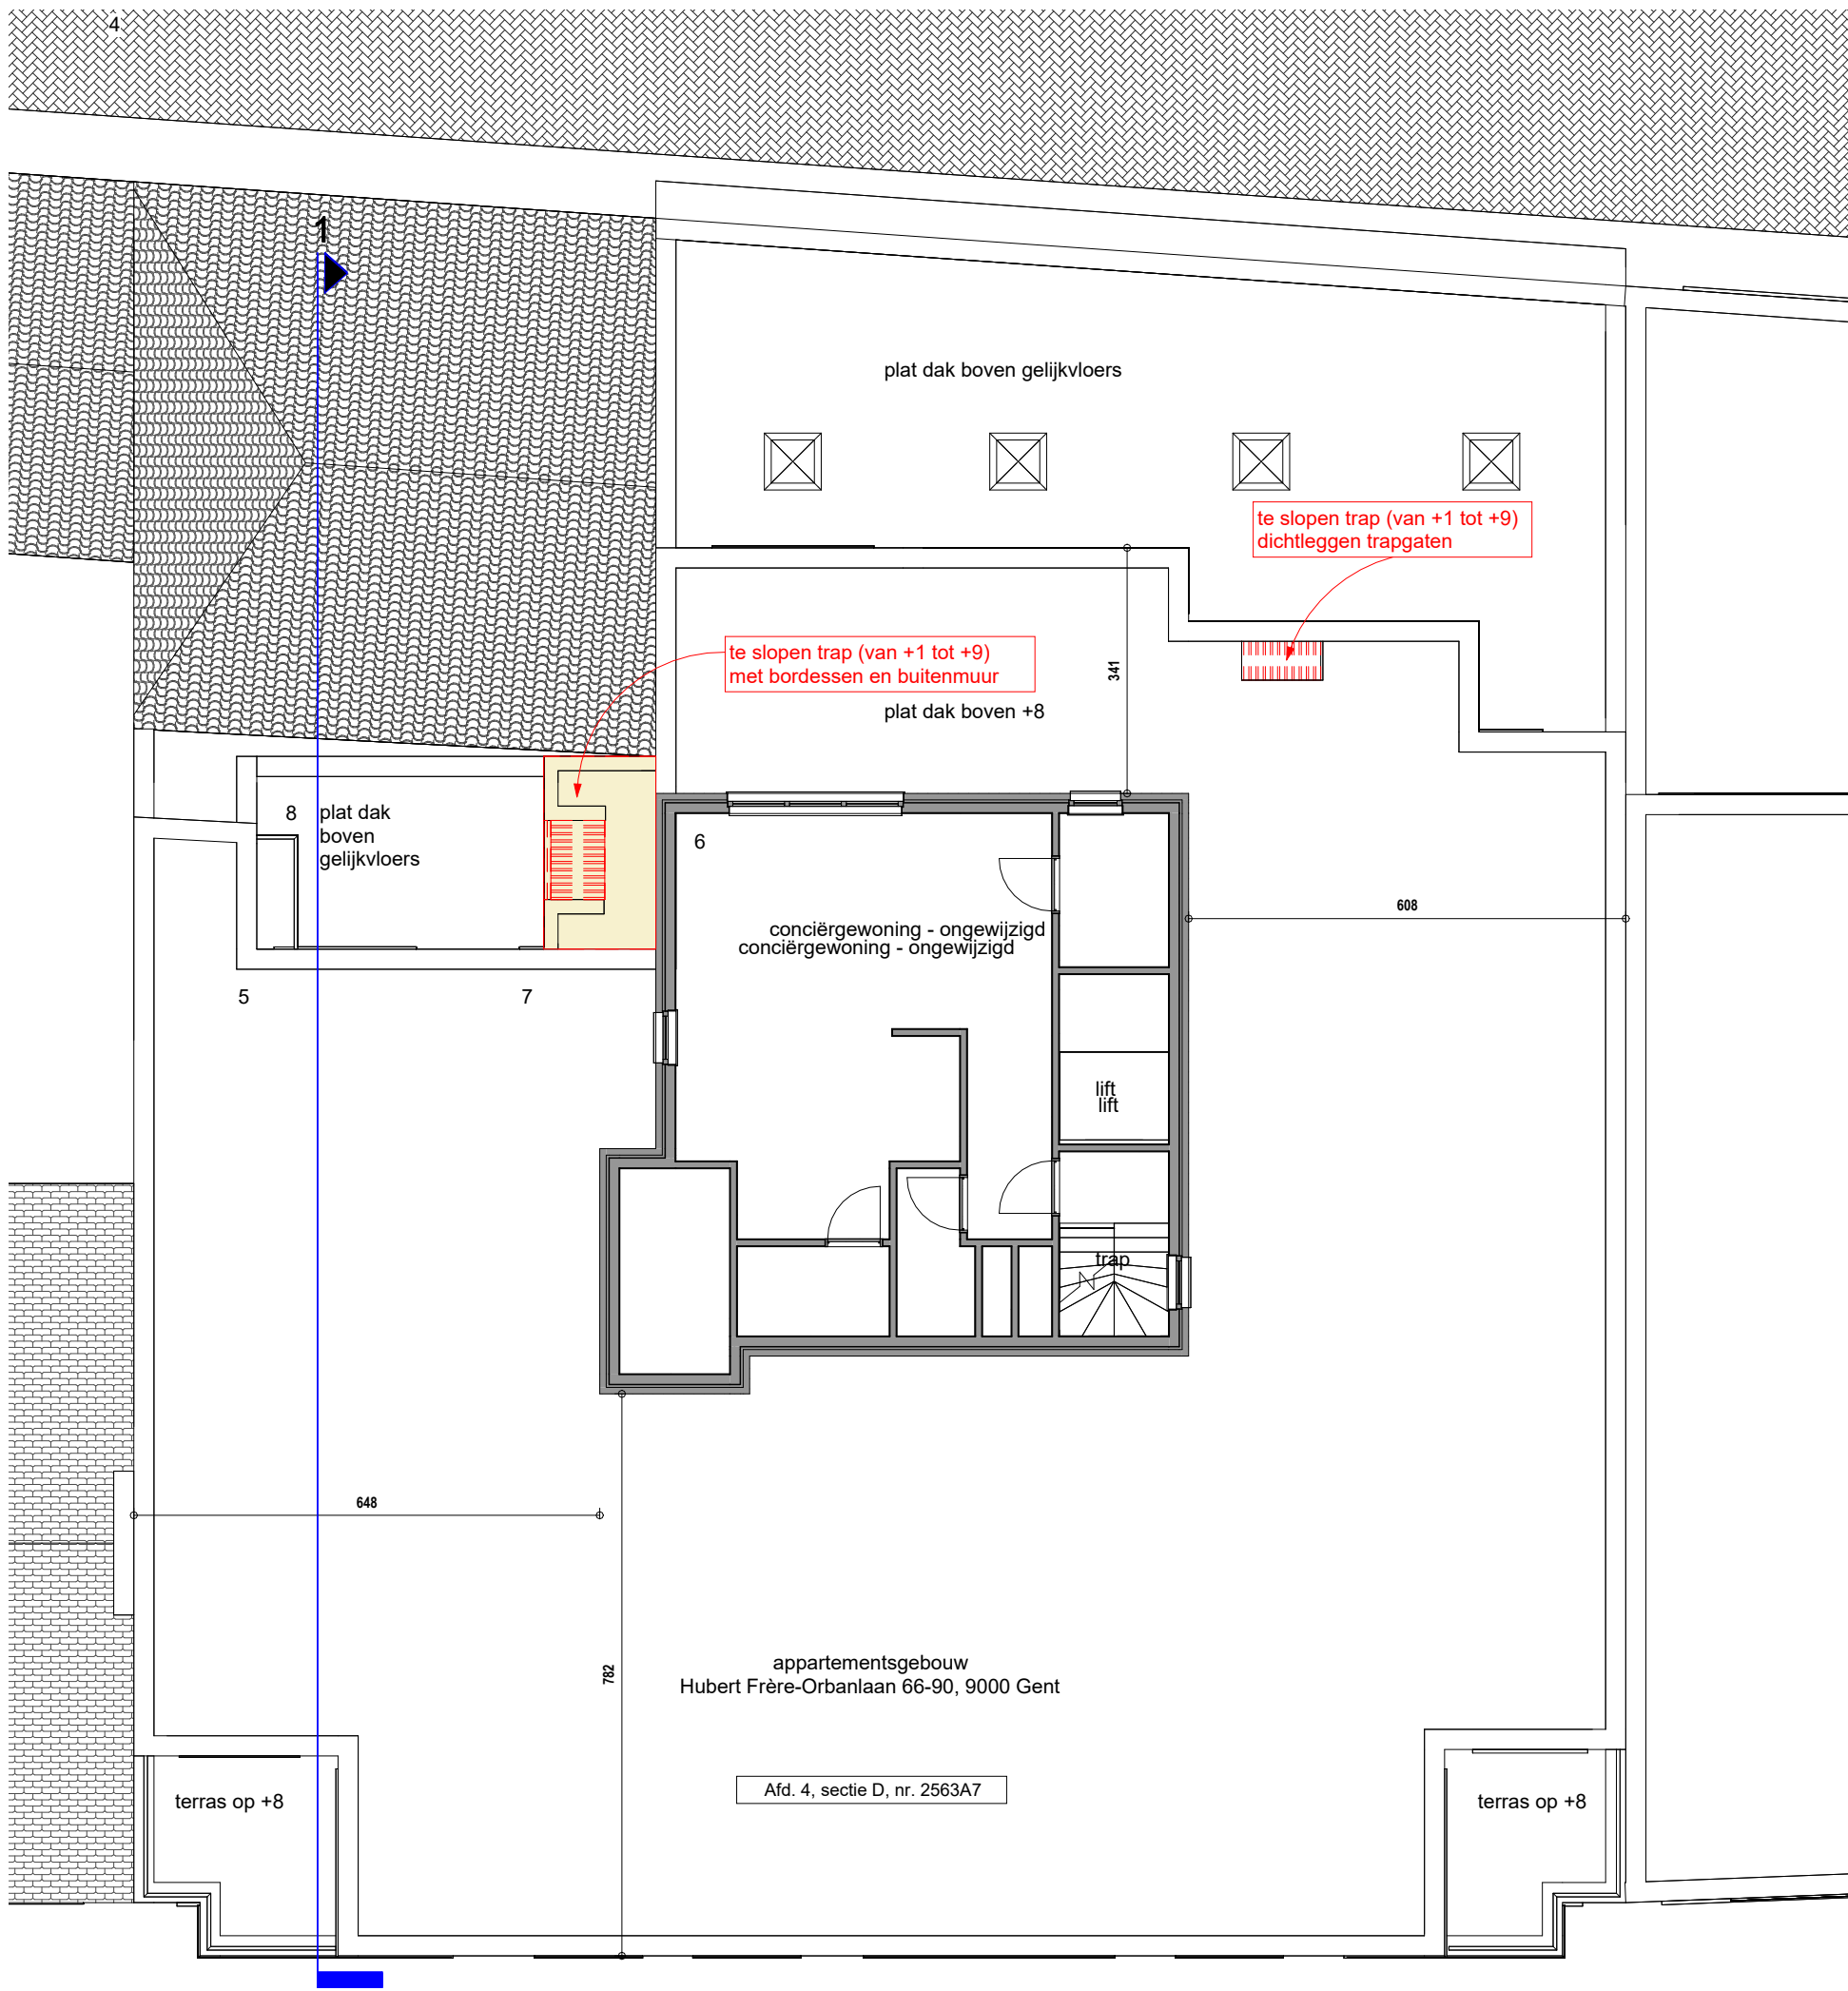

+9 Negende verdieping - bestaande toestand
1 : 100

