



**ZIE BIJZONDERE  
VOORWAARDE(N)**

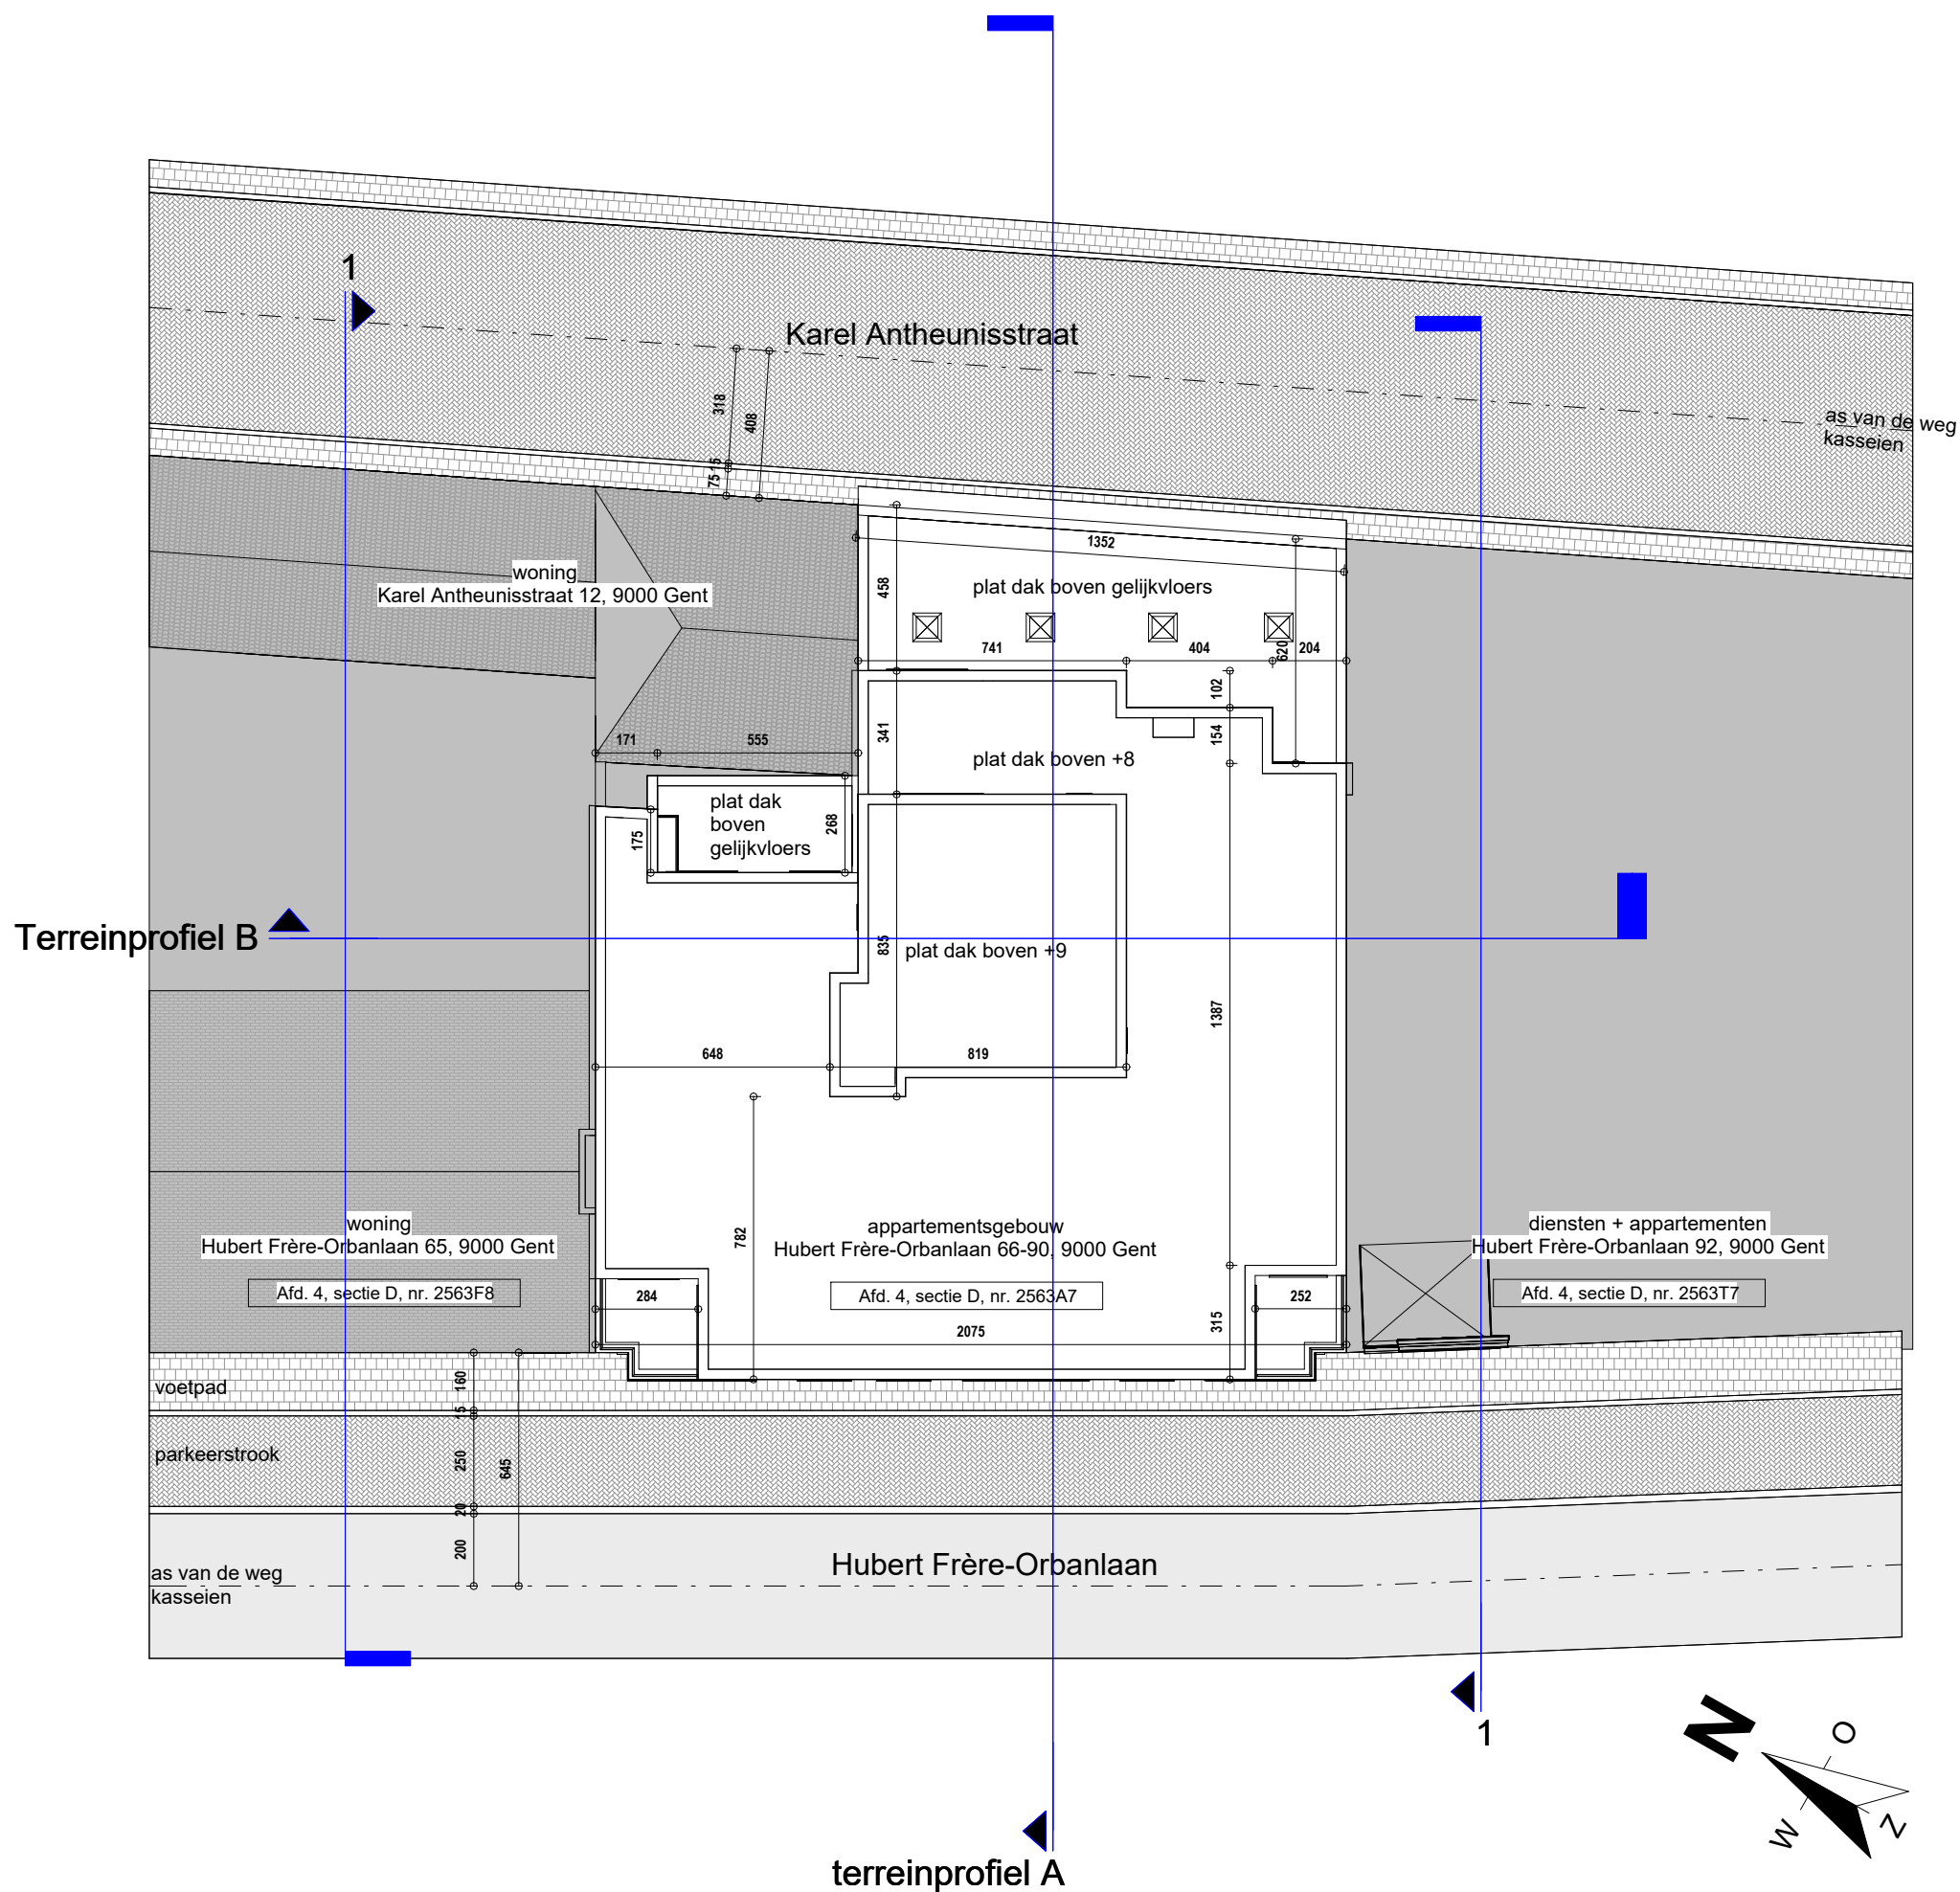

Inplantingsplan - nieuwe toestand  
1 : 200

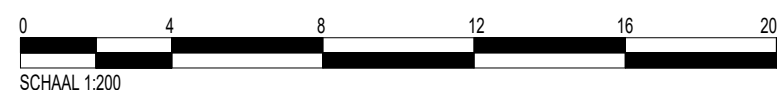

Planinhoud: Inplantingsplan - nieuwe toestand  
Residentie Splendid - afbraak buitentrap

BOUWHEER

VME Splendid  
p/a Immo Dhondt  
Voordries 6, 9050 Gentbrugge

BOUWPLAATS

Hubert Frère-Orbanlaan 66-90, 9000 Gent

Dossier nr. : 231117  
Schaal : 1 : 200

Datum : 5/03/2024  
15:04:24

ARCHITECT



Archi-O-tec BV.  
Schouwingstraat 43 bus1  
9032 Wondelgem  
info@architect.be  
Bureau architectuur: +32 9/227.80.39  
Bureau technieken : +32 9/233.58.53