



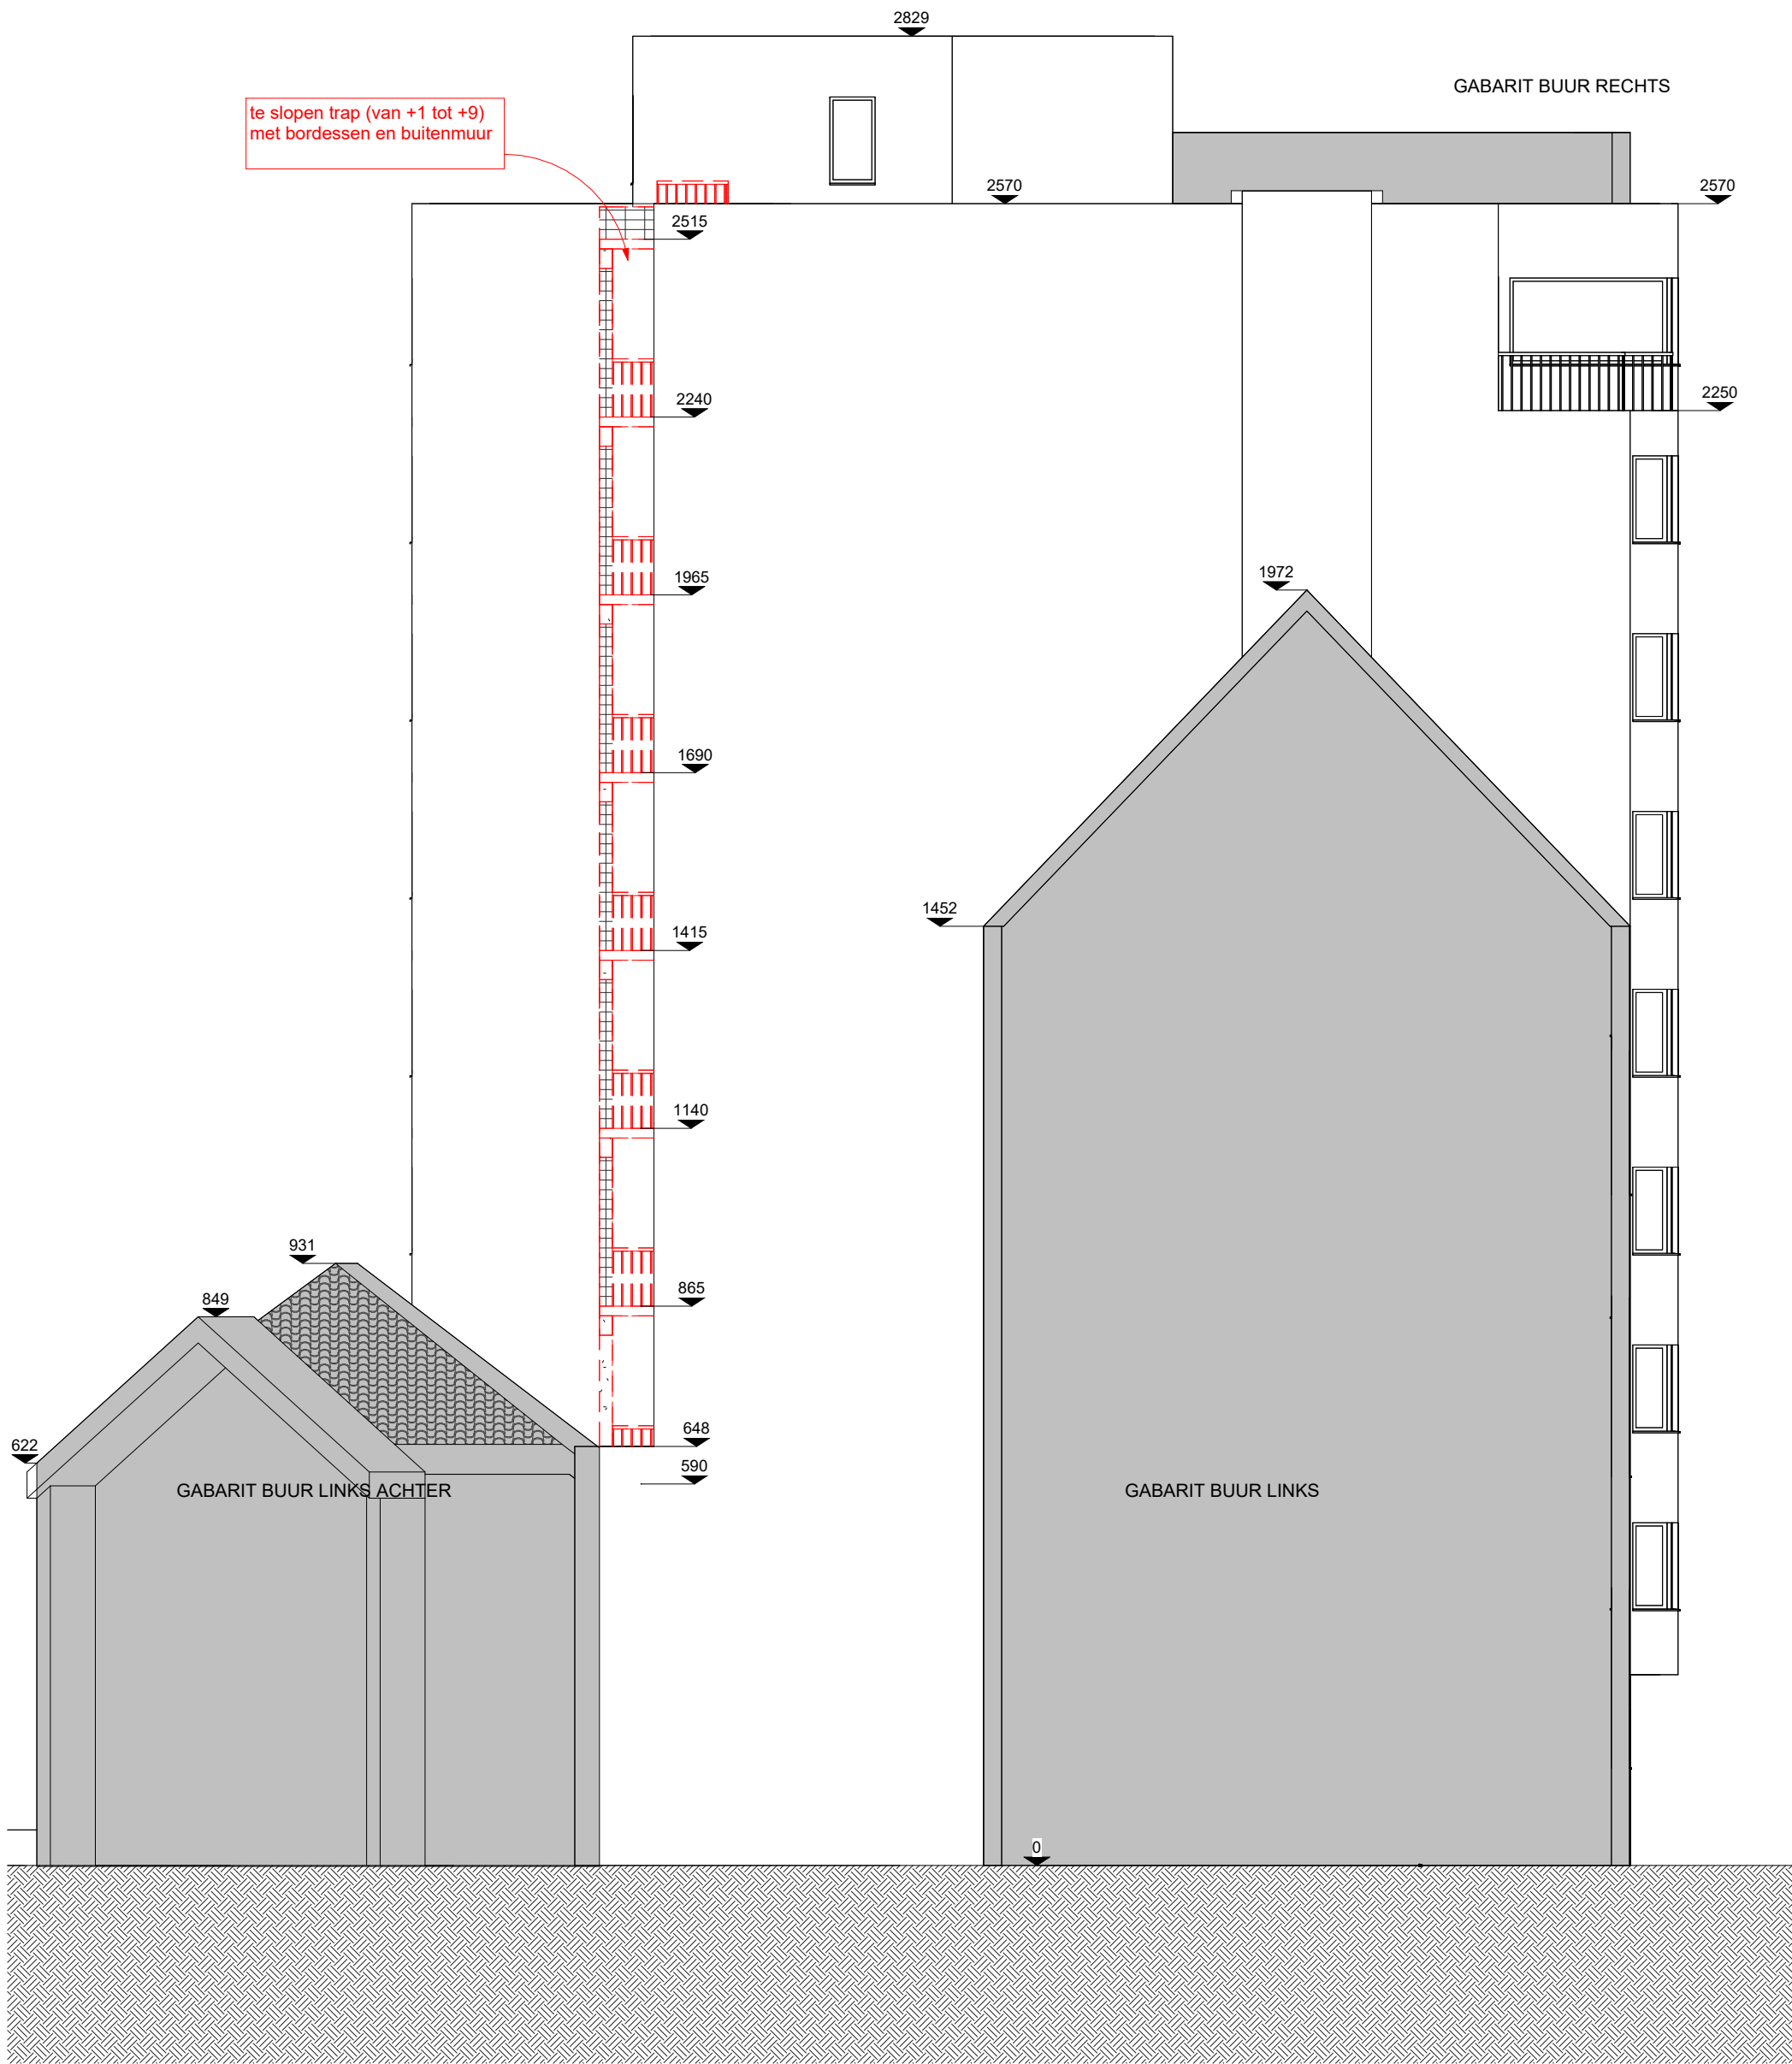

Linker zijgevel - bestaande toestand

1 : 100

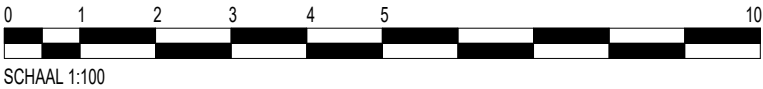

Planinhoud: Linker zijgevel - bestaande toestand
Residentie Splendid - afbraak buitentrapp

BOUWHEER

VME Splendid
p/a Immo Dhondt
Voordries 6, 9050 Gentbrugge

BOUWPLAATS

Hubert Frère-Orbanlaan 66-90, 9000 Gent

Dossier nr. : 231117

Schaal : 1 : 100

Datum : 8/03/2024

15:43:16

ARCHITECT



Archi-O-tec BV.
Schouwingstraat 43 bus1
9032 Wondelgem
info@architectec.be
Bureau architectuur: +32 9/227.80.39
Bureau technieken : +32 9/233.58.53