


ZIE BIJZONDERE
VOORWAARDE(N)

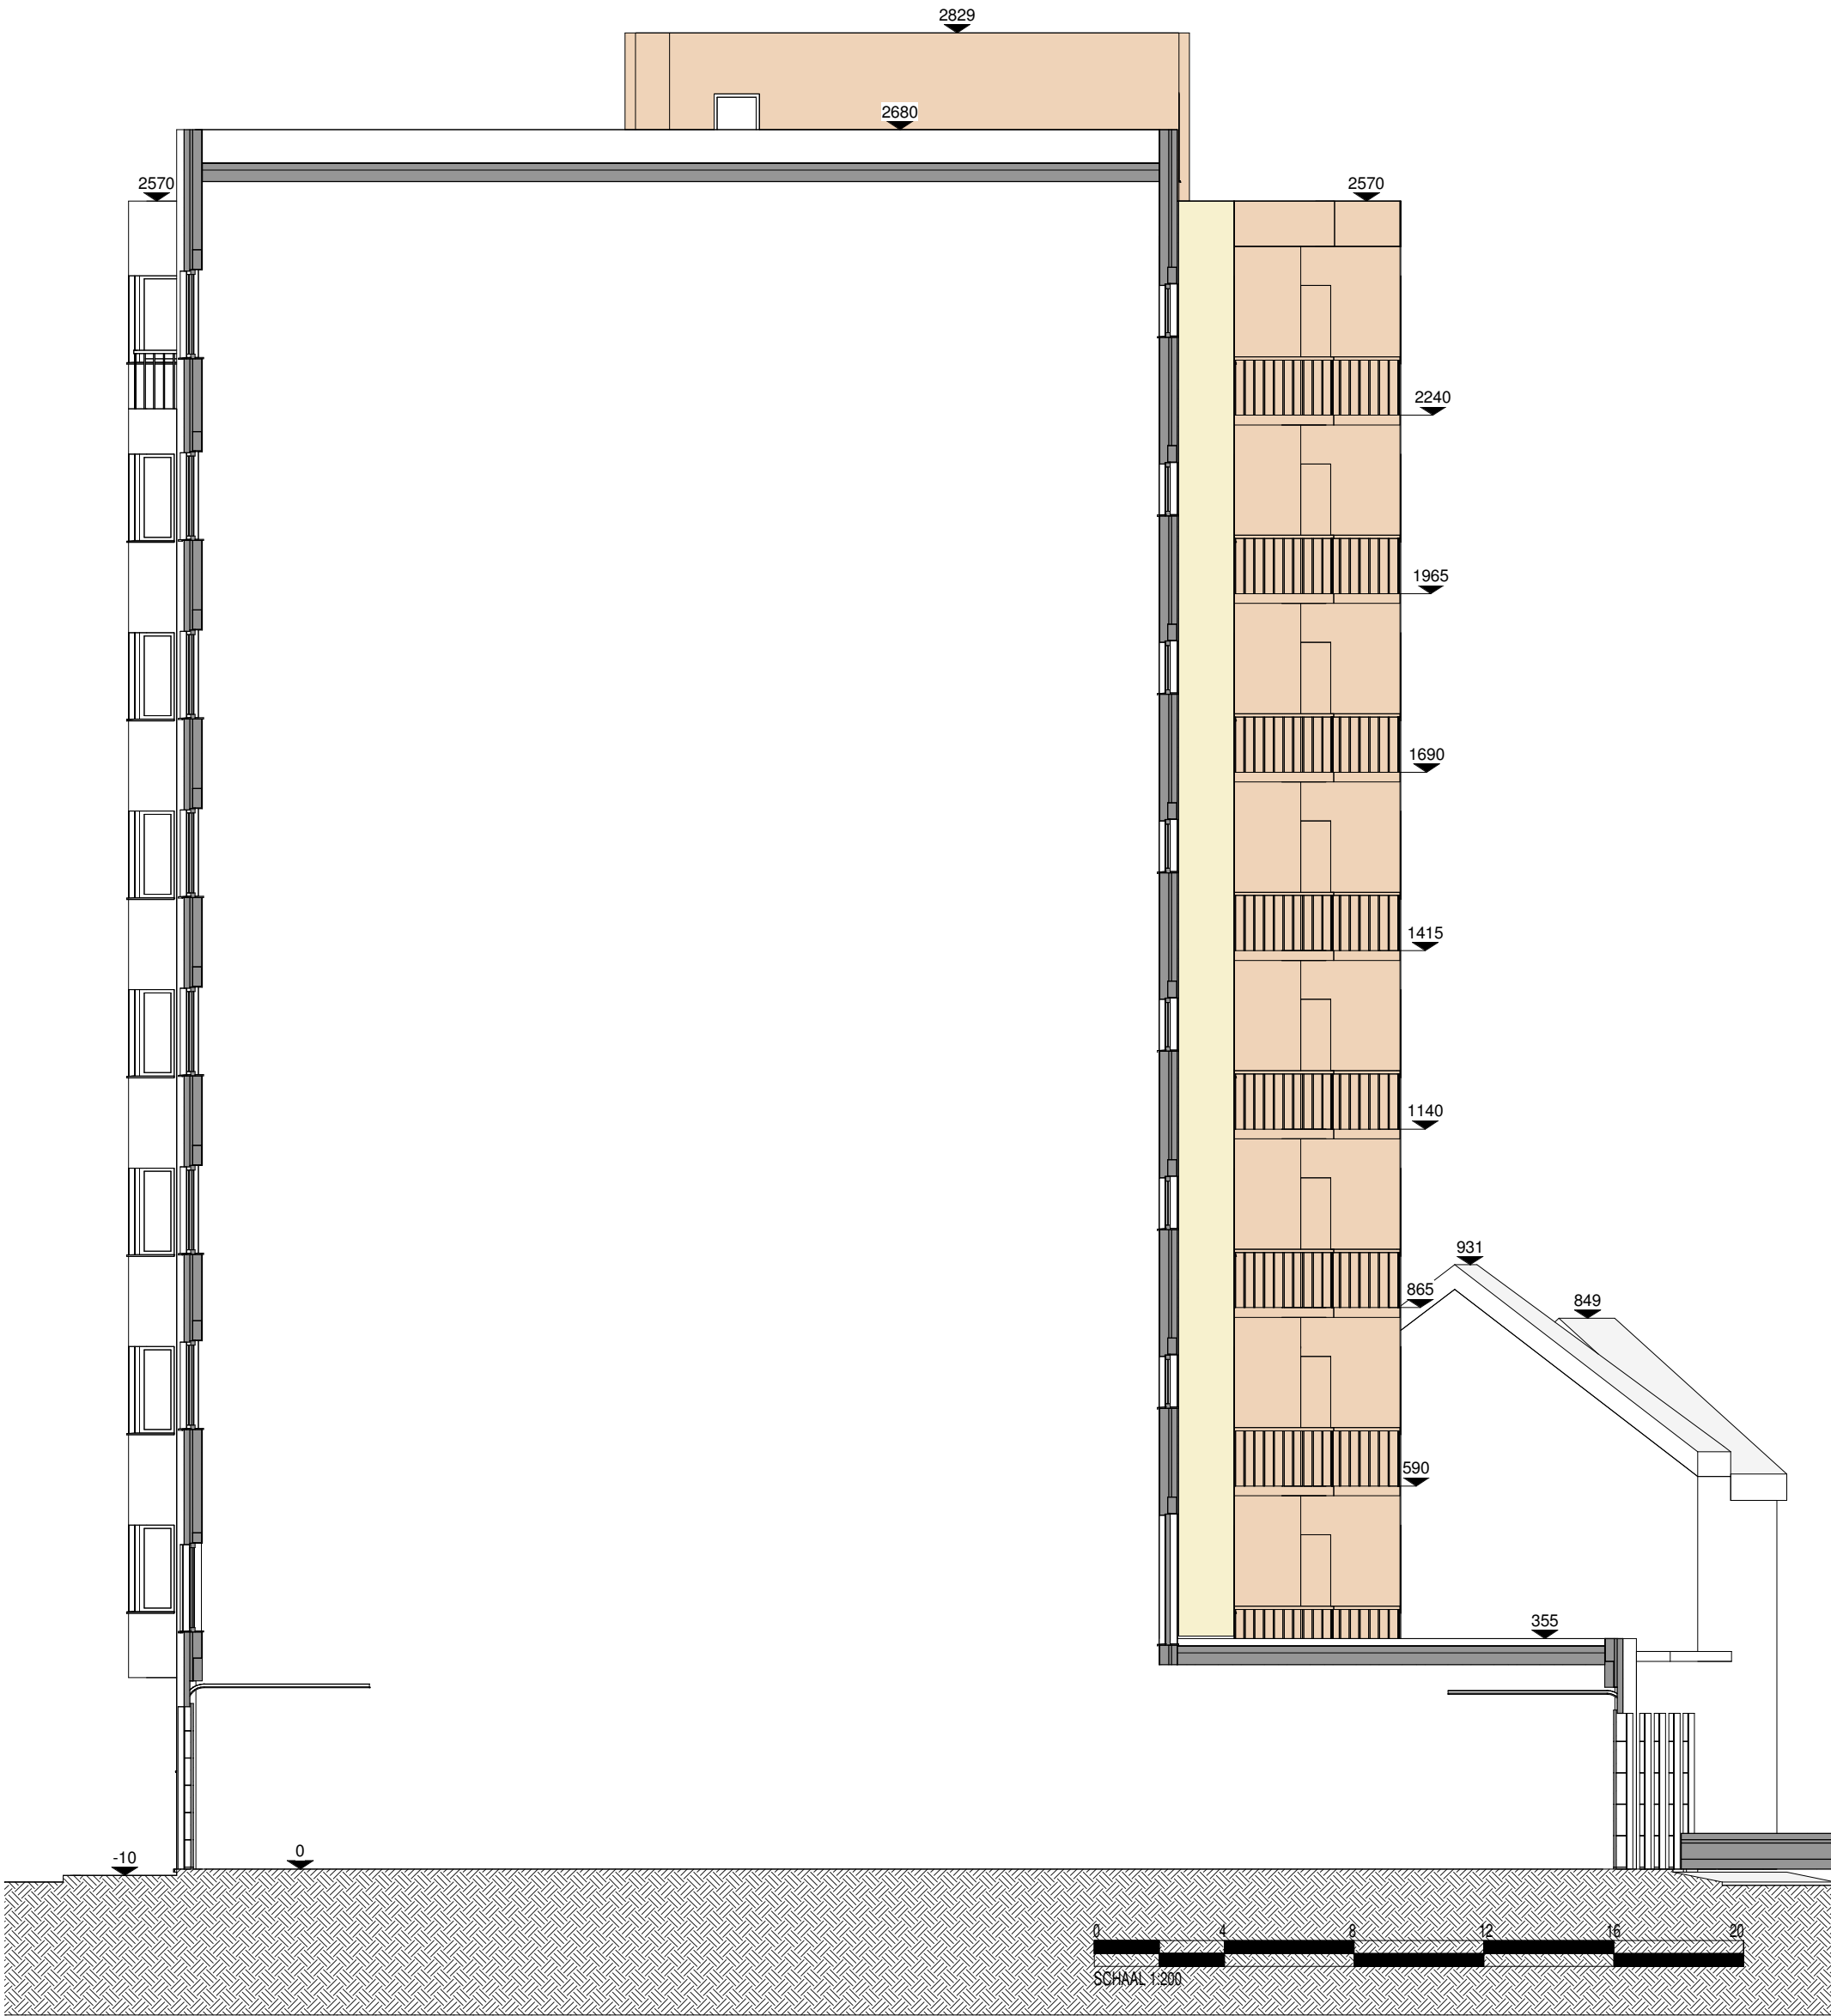

Rechter zijgevel - nieuwe toestand
1 : 100