


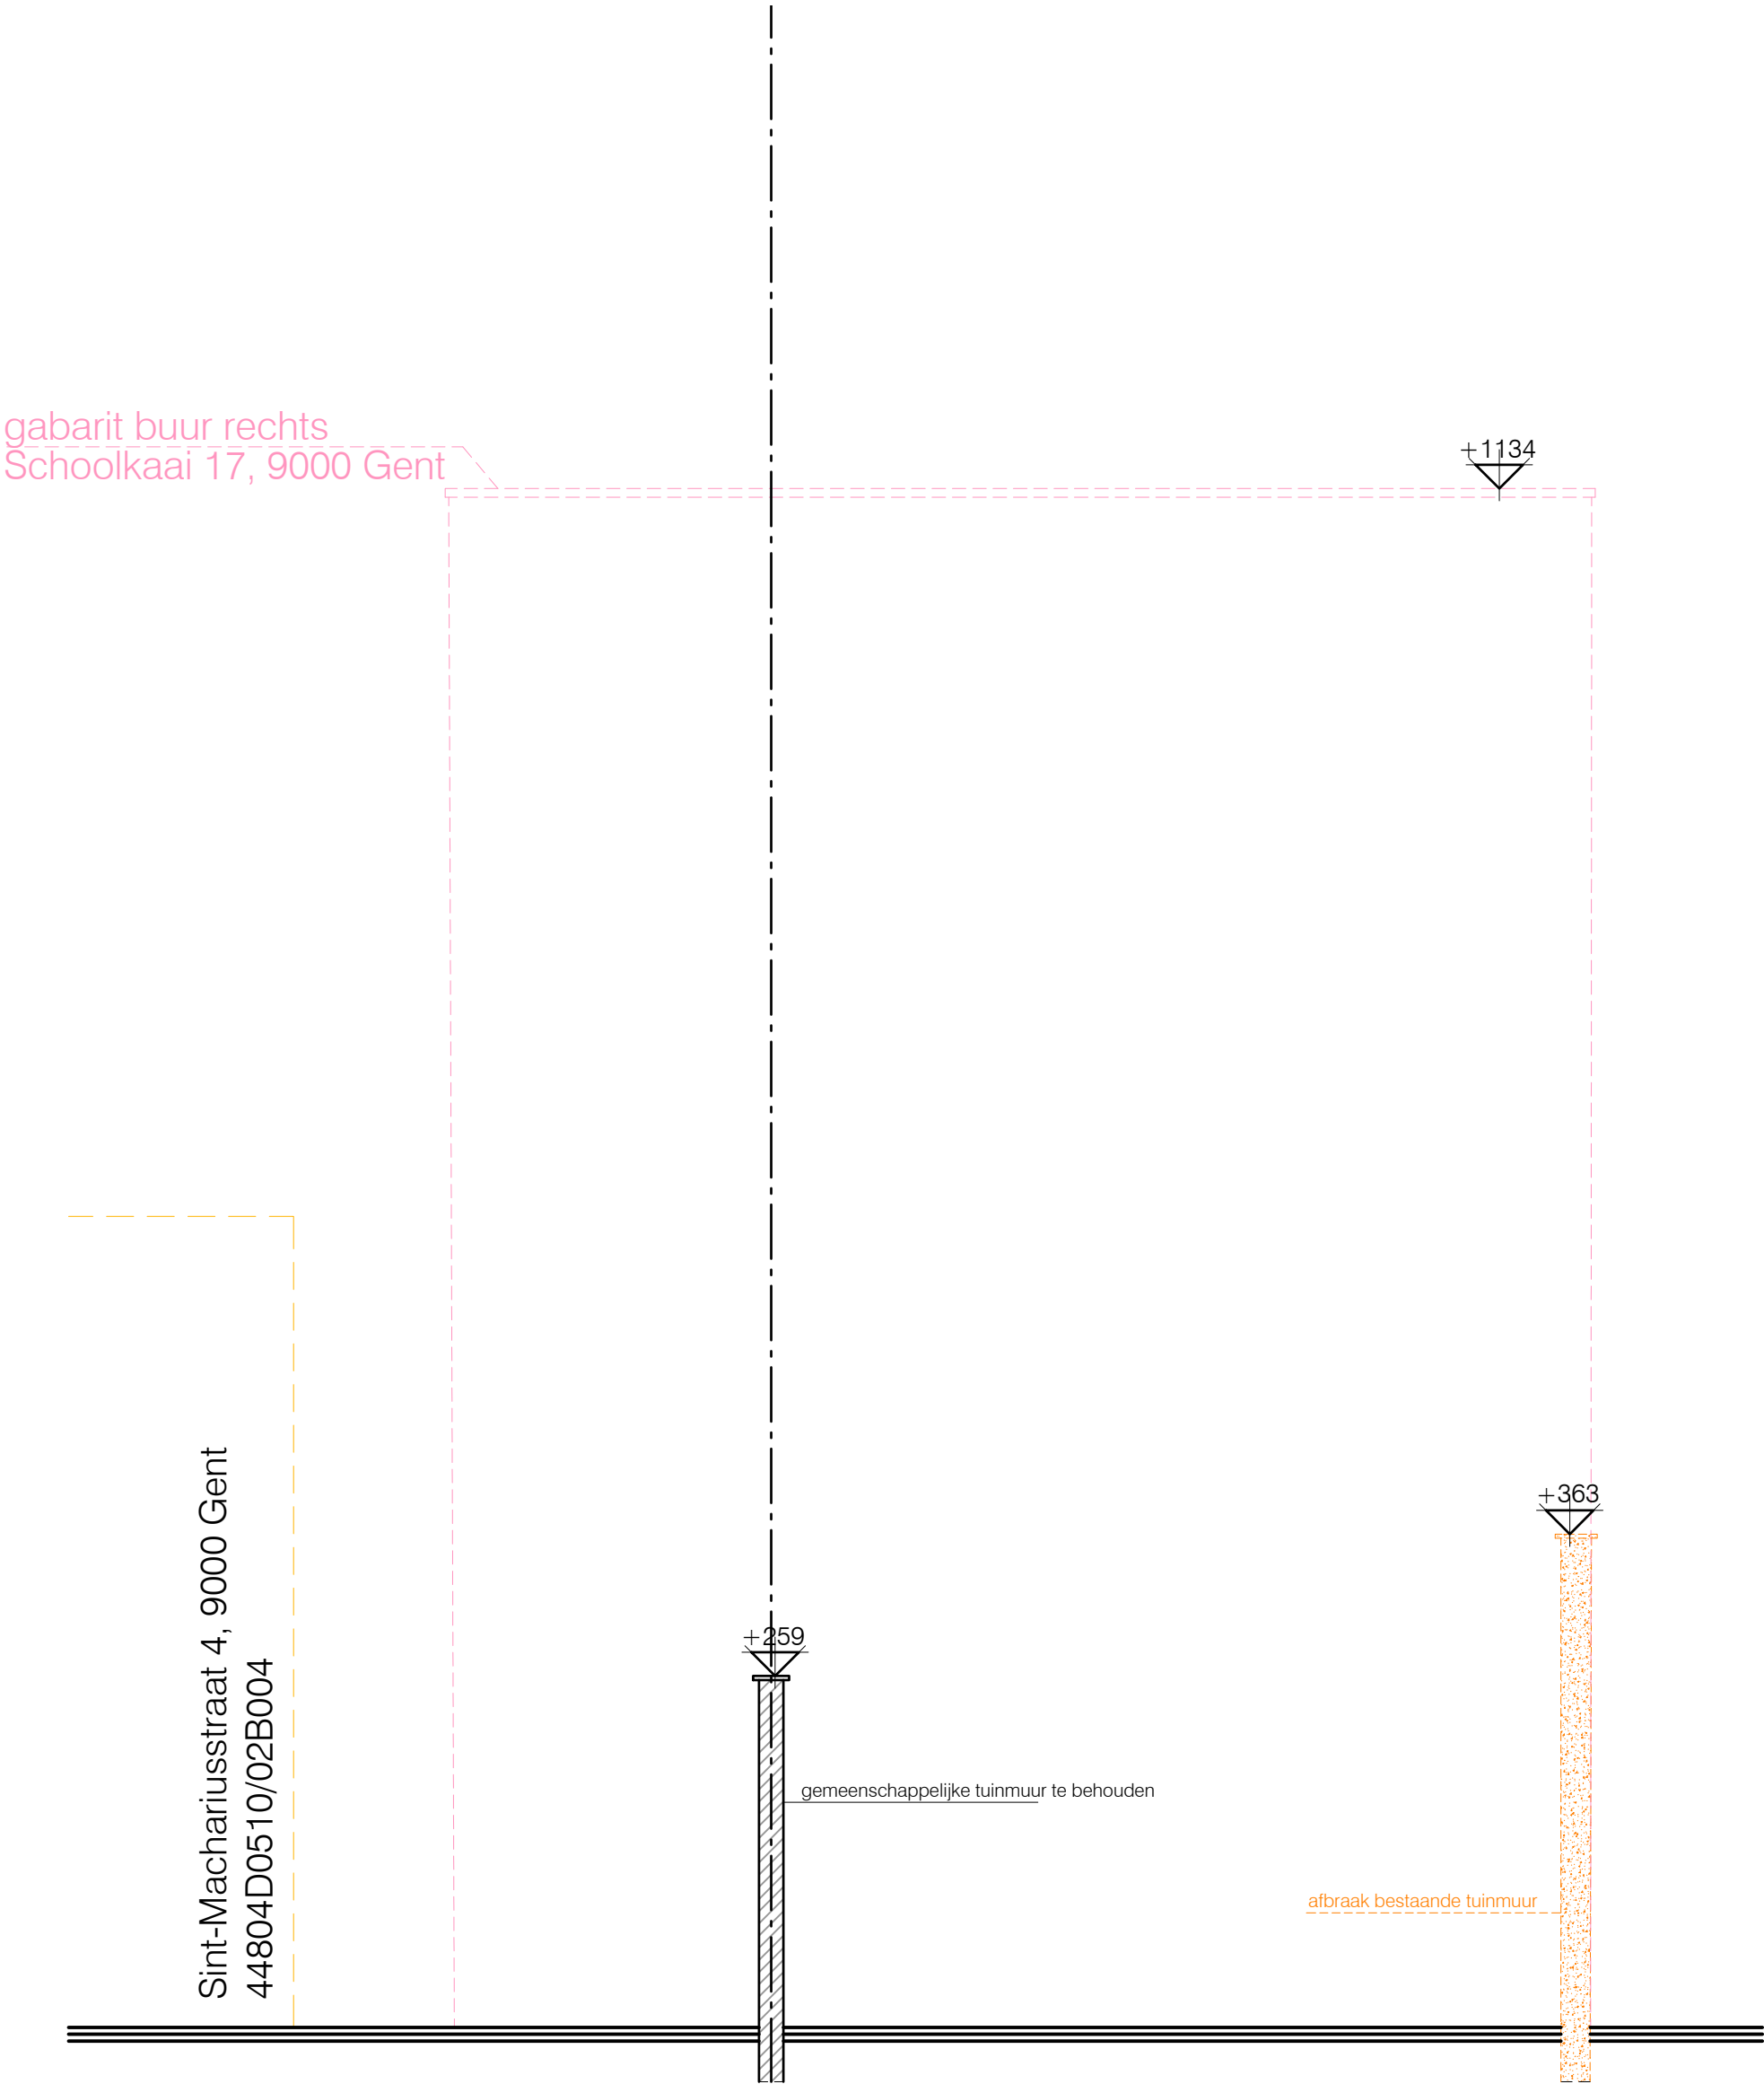

Het perceel is vlak en het bestaand terreinprofiel wordt niet gewijzigd

BESTAANDE TOESTAND

TERREINPROFIEL 1

schaal: 1/50 - maatvoering in cm



0 1 5