



gabarit buur rechts
Schoolkaai 17, 9000 Gent

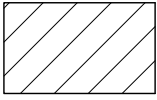

Bestaand

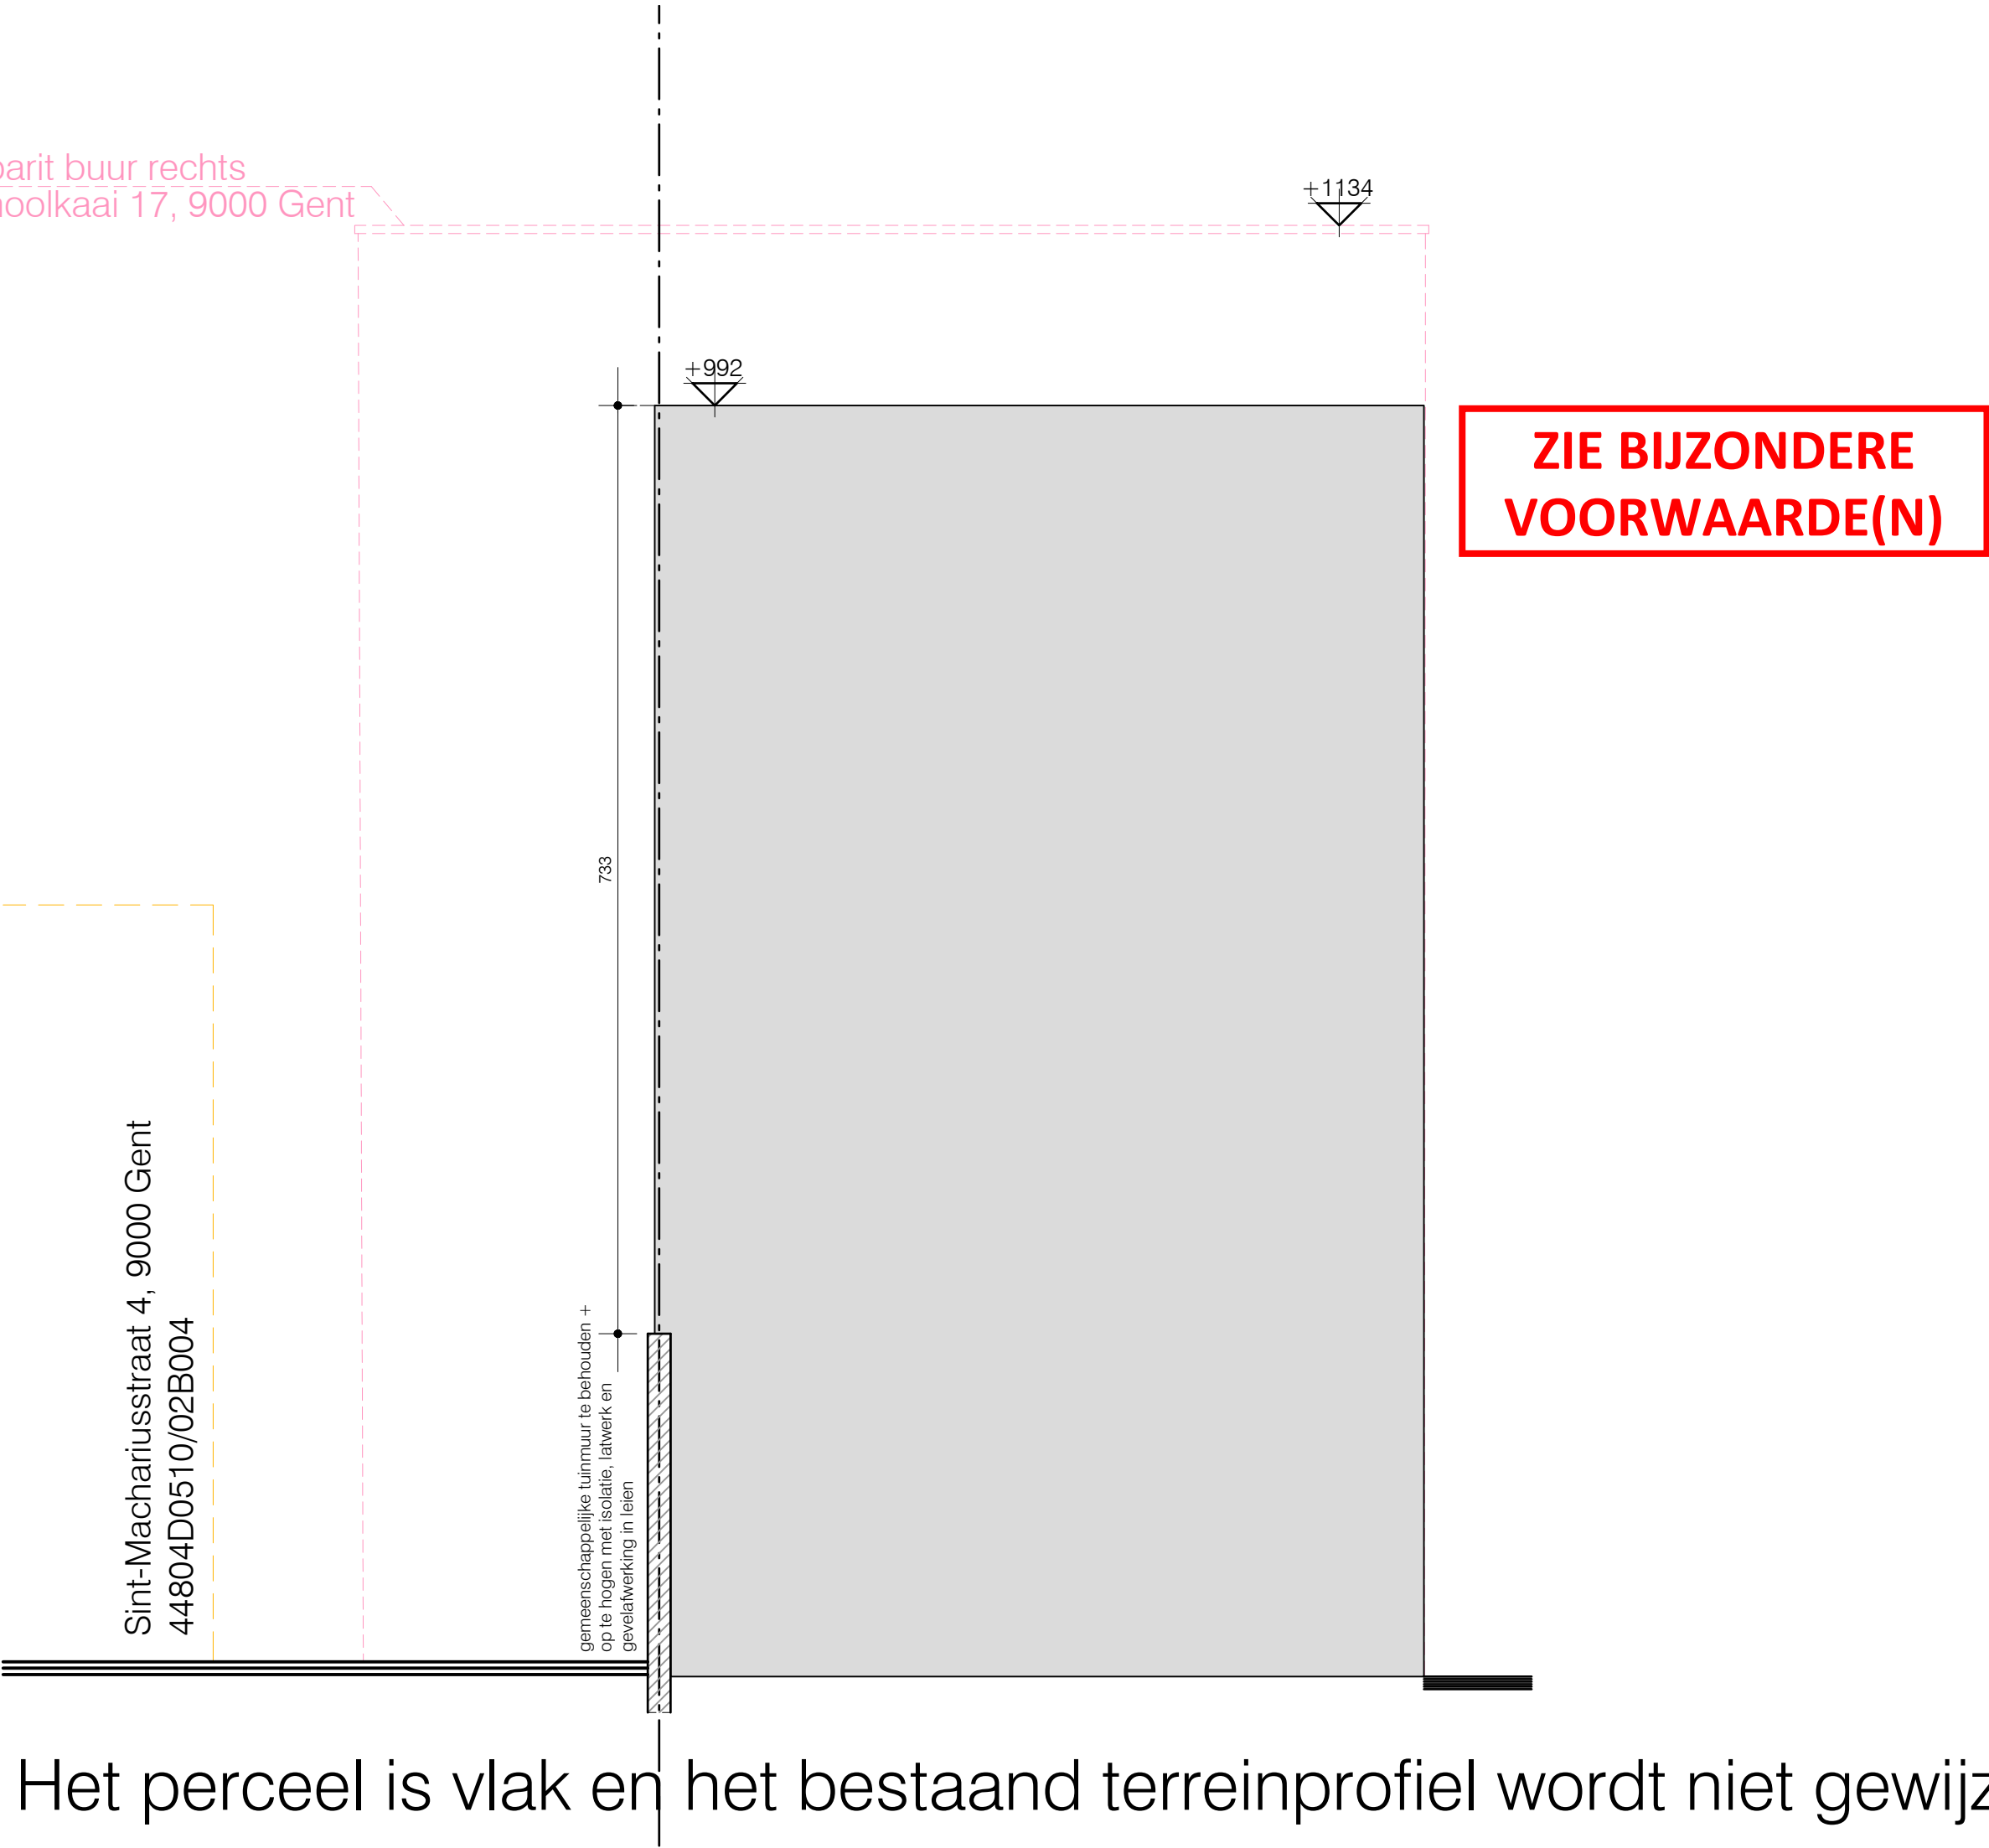

Nieuwbouw

NIEUWE TOESTAND

TERREINPROFIEL 1

schaal: 1/50 - maatvoering in cm



0 1 5