


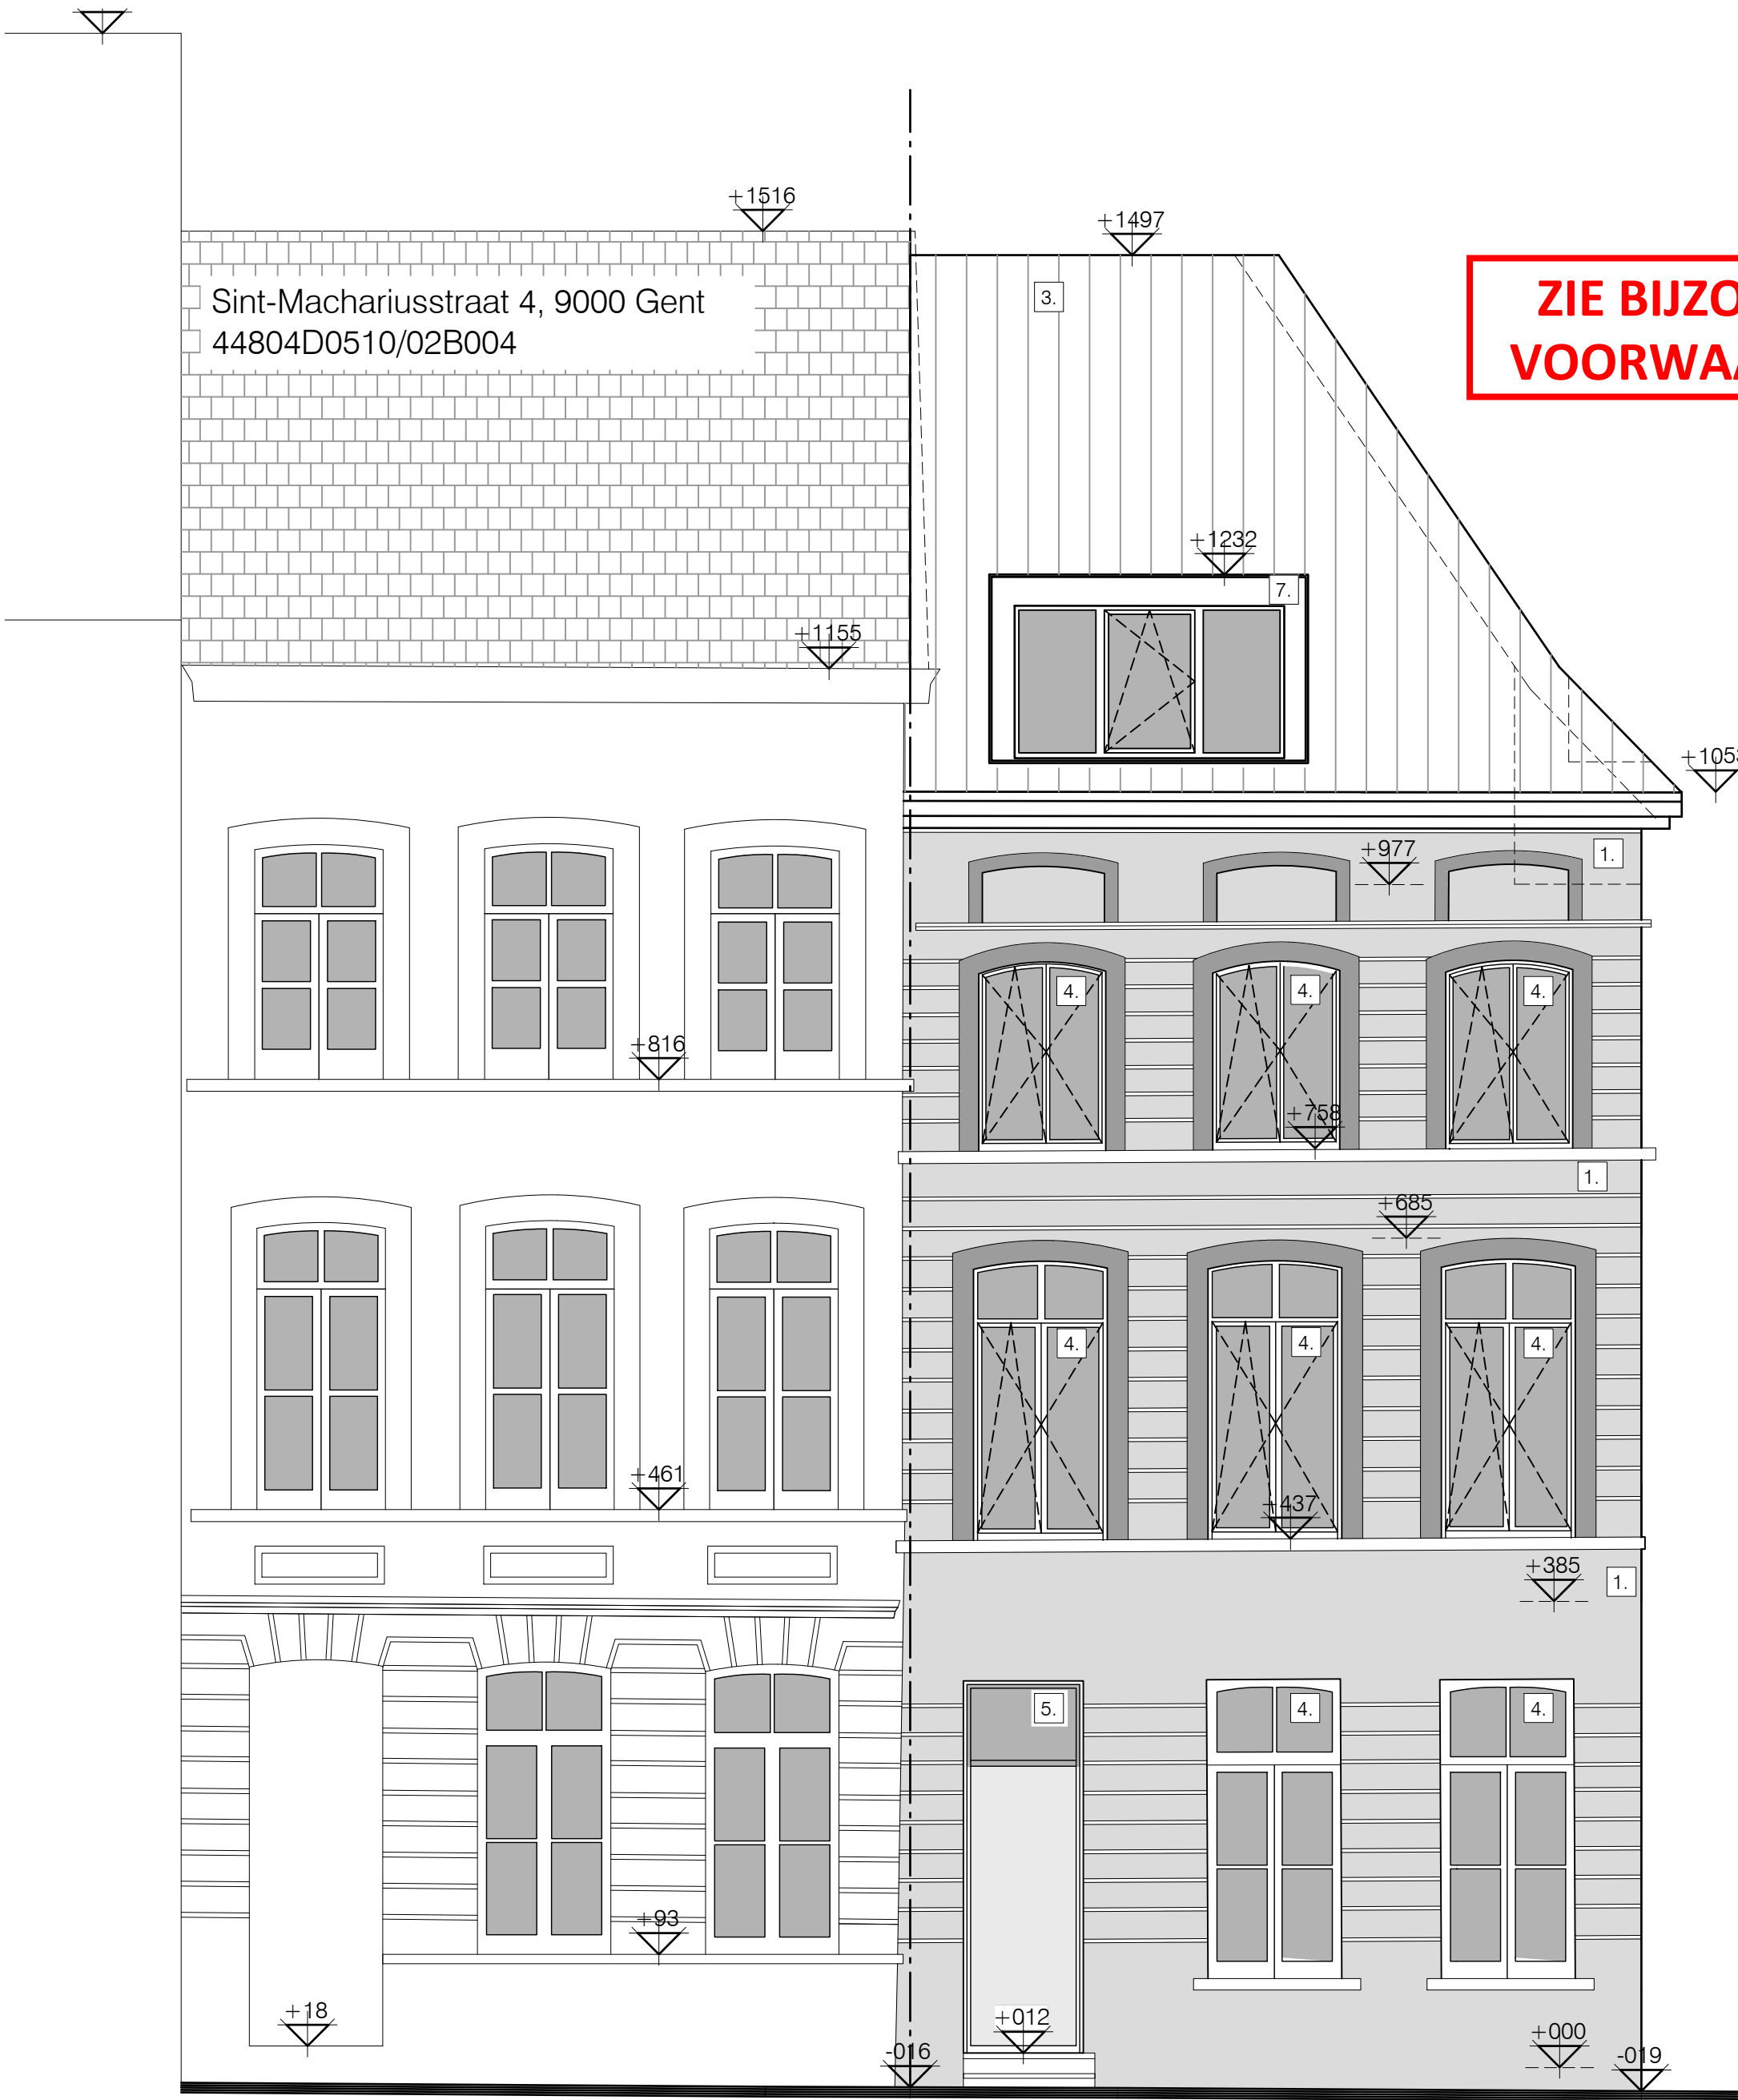

NIEUWE TOESTAND
ZIJGEVEL LINKS (Sint-Machariusstraat)
schaal: 1/50 - maatvoering in cm

