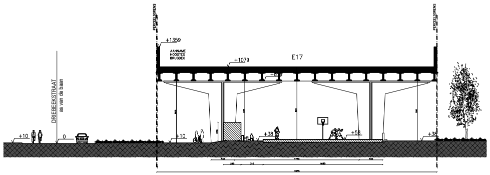
PERCEELSGRENS
PERCEELSGRENS
+1359
AANNAME
HOOGTES
BRUGDEK
+1079
E17
DRIEBEEKSTRAAT
as van de baan
+10
0
+10
+38
+58
+38
330
1750
330
245
310
1680
3935

SNEDE AA'

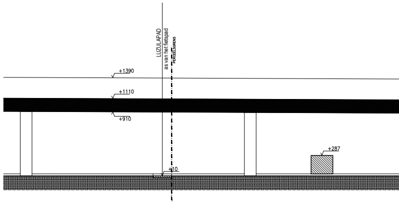
LUZULAPAD
as van het fietspad
PERCEELSGRENS
+1390
+1110
+910
+287
+10

SNEDE BB'

0 1/200 8m

BA_TERREINPROFIEL_BESTAANDE TOESTAND
1/200

Viaduct Gentbrugge

BOUWPLAATS
Braakliggende stuk grond van het
viaduct van de E17 gelegen te 9050
Gent tussen Meersewegel en Emiel
van Zwedenlaan

BOUWHEER
Sportaround VZW
Weverboslaan 50
9050 Gent

ARCHITECT
Tuur Demaegdt
+32 496 94 01 89
Prins Alexanderstraat
B – 8310 Assebroek

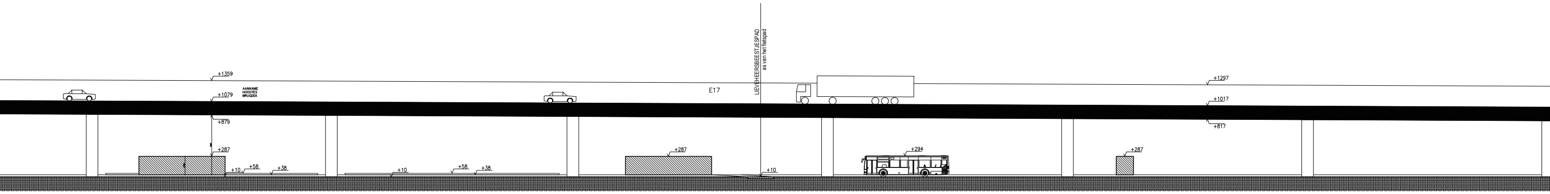
+1359
+1079
AANNAME
HOOGTES
BRUGDEK
+879
+287
+10
+58
+38
+10
+58
+38
+287
E17
LIEVEHEERSBEESTJESPAD
as van het fietspad
+10
+294
+287
+1297
+1017
+817

4

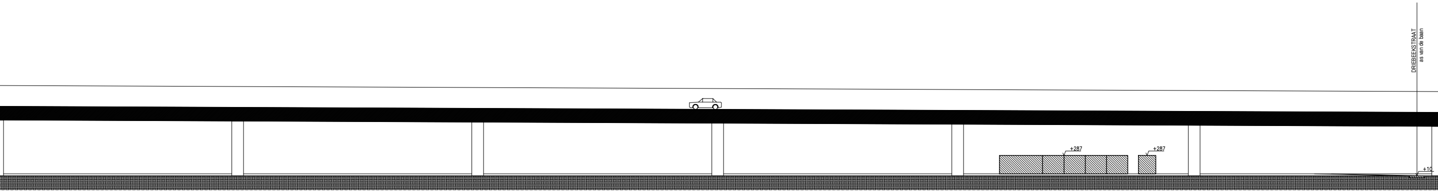
DRIEBEEKSTRAAT
as van de baan
+287
+287
+10

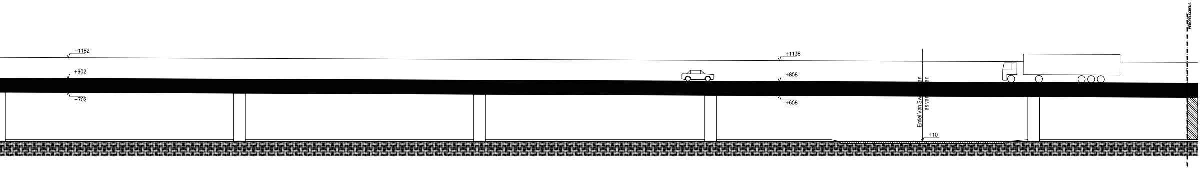

+1182
+902
+702
+1138
+858
+658
Emiel Van Sw an
as van an
+10
PERCEELSGRENS