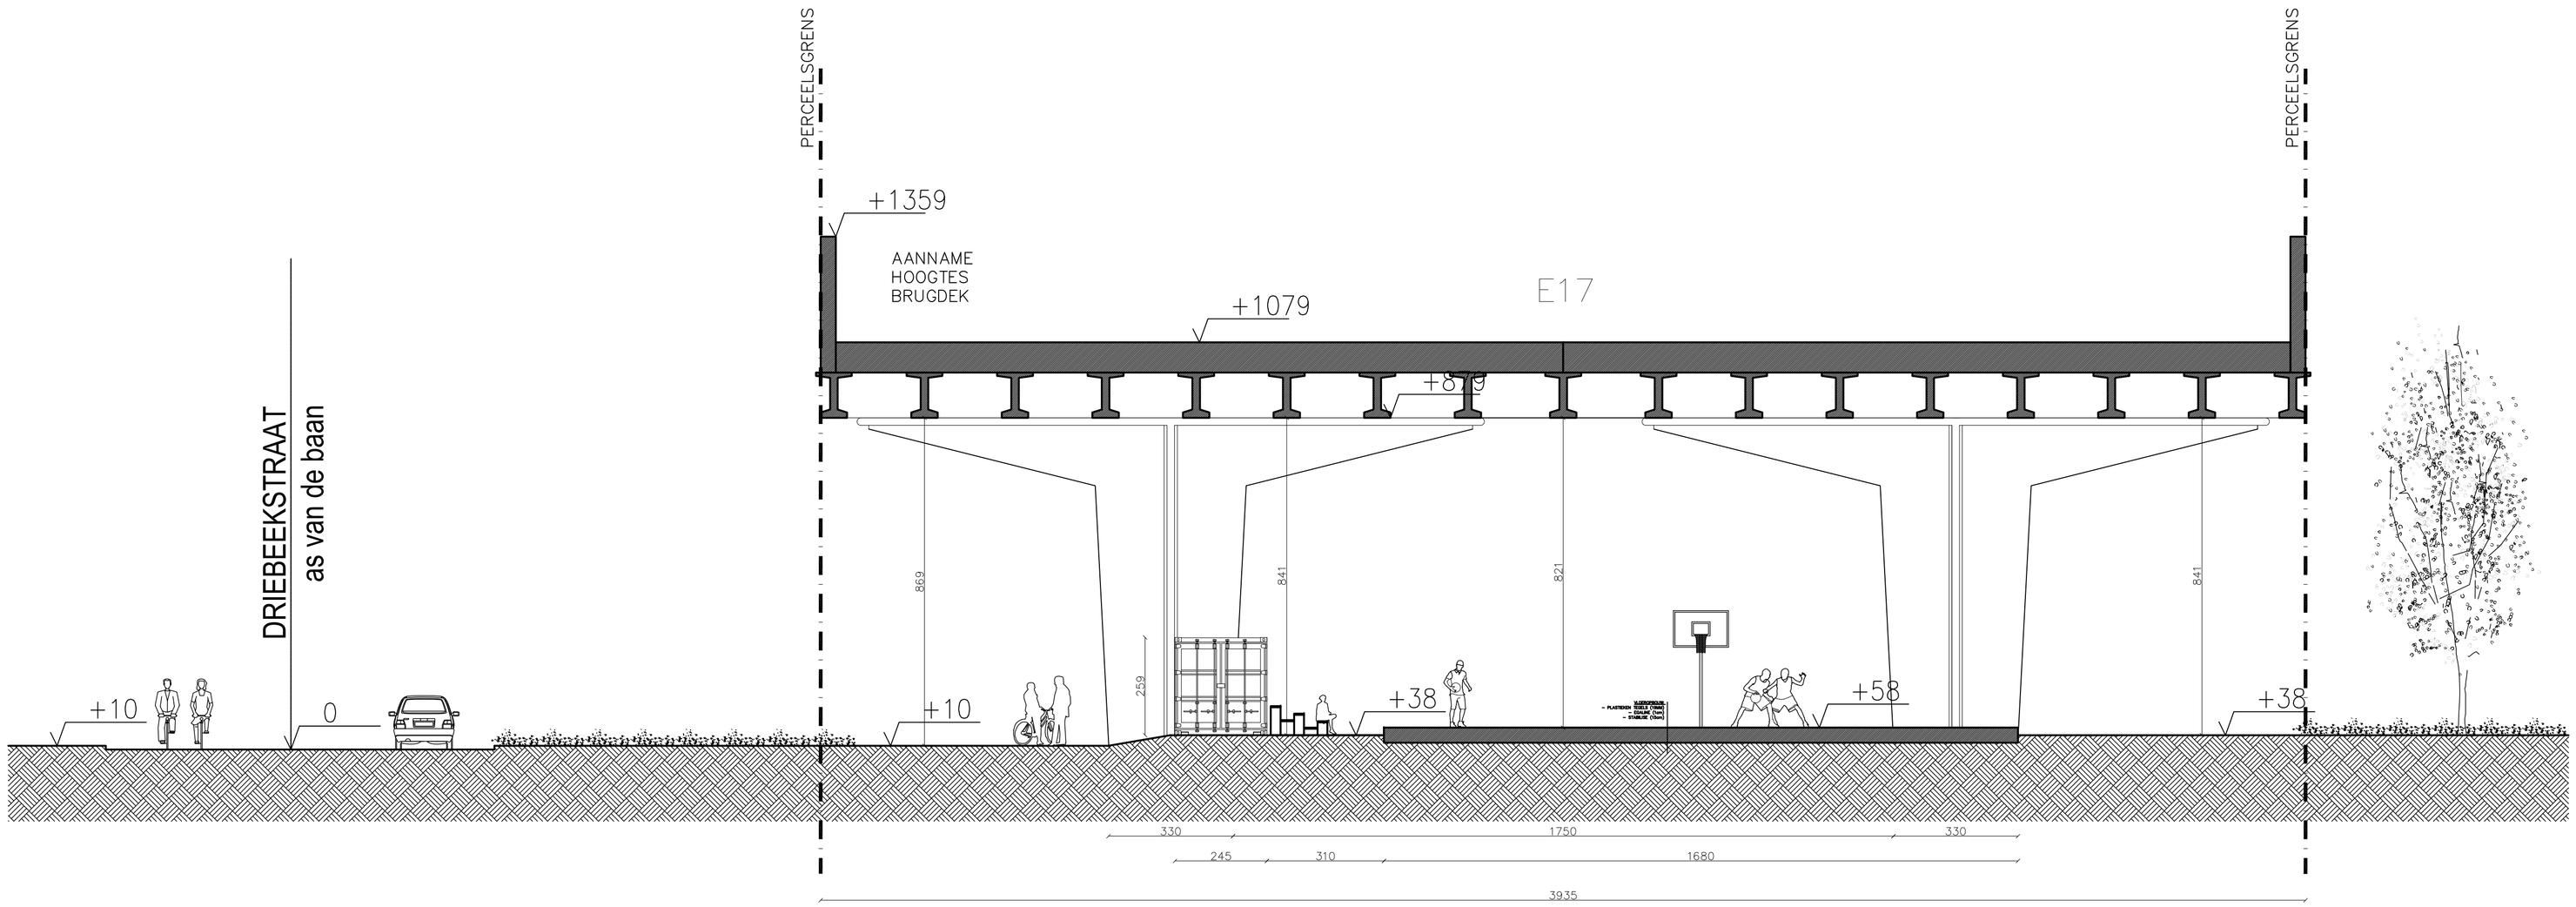

0 1/100 8m

BA_SNEDE AA_BESTAANDE TOESTAND A2_ 1/100 Viaduct Gentbrugge	**BOUWPLAATS** Braakliggende stuk grond van het viaduct van de E17 gelegen te 9050 Gent tussen Meersewegel en Emiel van Zwedenlaan	**BOUWHEER** Sportaround VZW Weverboslaan 50 9050 Gent	**ARCHITECT** Tuur Demaegdt +32 496 94 01 89 Prins Alexanderstraat 4 B – 8310 Assebroek