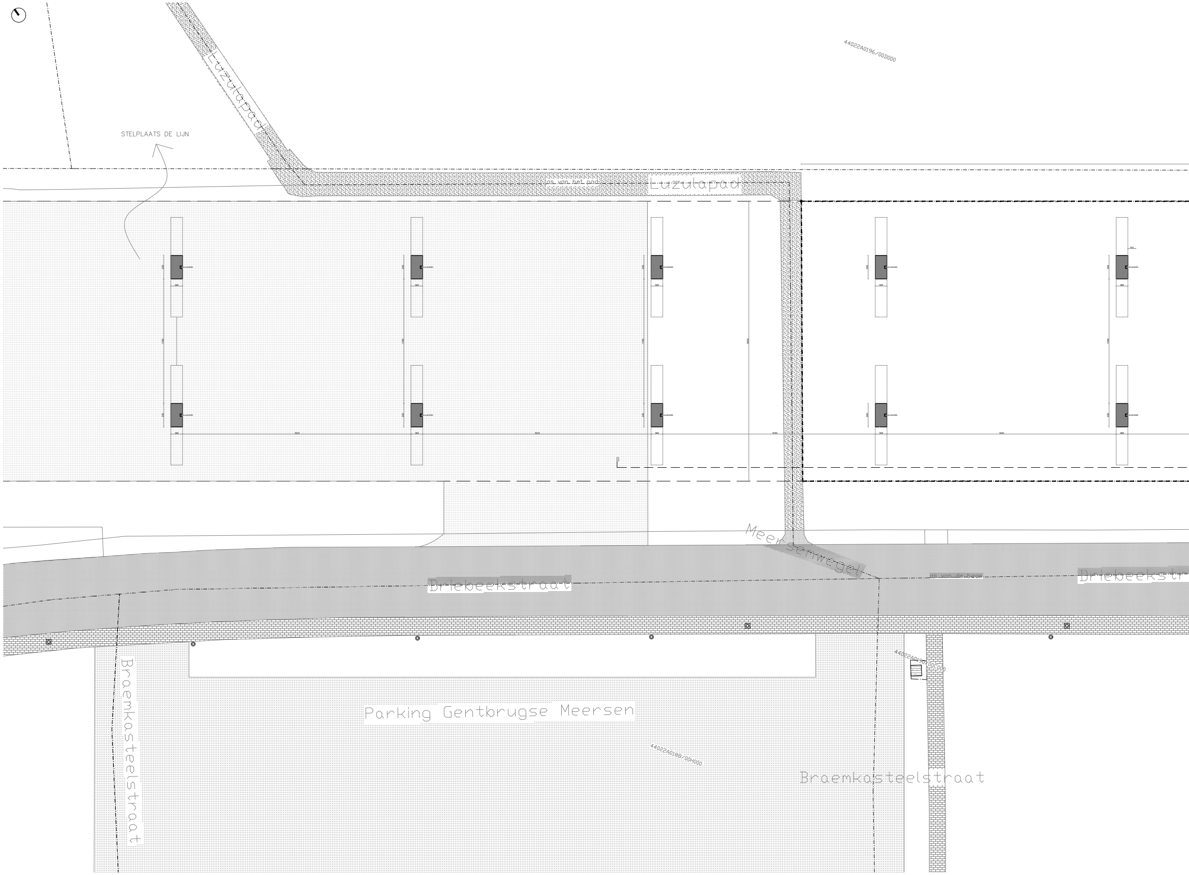
STELPLAATS DE LIJN
Luzulapad
as van het pad
Luzulapad
44022A0196/00D000
Meersewegel
Driebeekstraat
Driebeekstr
Braemkasteelstraat
Parking Gentbrugse Meersen
44022A0188/00H000
Braemkasteelstraat

0 1/200 16m

BA_PLAN_GELIJKVLOERS_VERGUNDE TOESTAND 1/200 Viaduct Gentbrugge	**BOUWPLAATS** Braakliggende stuk grond van het viaduct van de E17 gelegen te 9050 Gent tussen Meersewegel en Emiel van Zwedenlaan	**BOUWHEER** Sportaround VZW Weverboslaan 50 9050 Gent	**ARCHITECT** Tuur Demaegdt +32 496 94 01 89 Prins Alexanderstraat 4 B – 8310 Assebroek

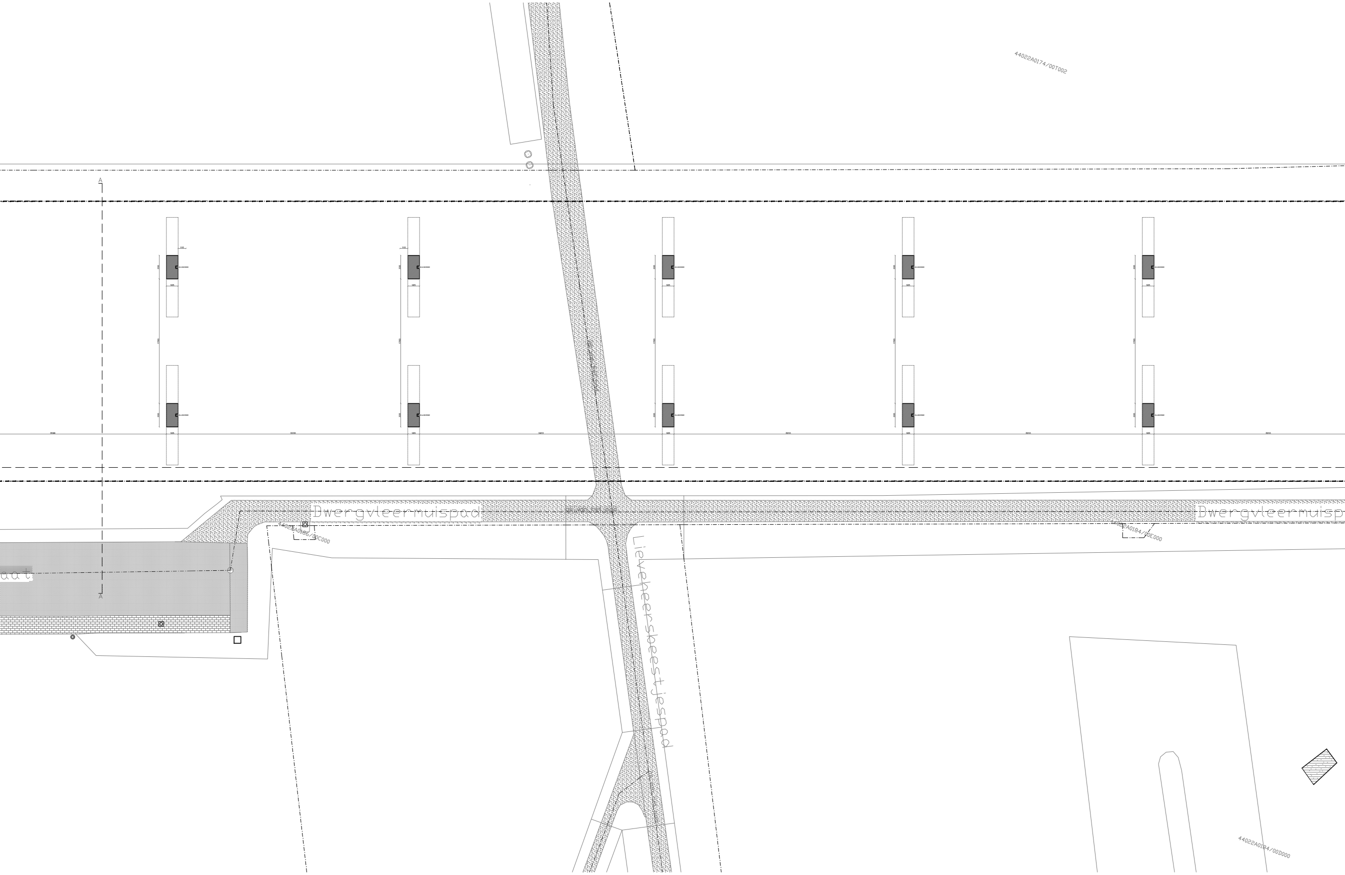
44022A0174/00T002
A
A
Dwergvleermuispad
Dwergvleermuisp
44022A0186/00C000
44022A0184/00E000
Lieveheersbeestjespad
aat
44022A0184/00D000

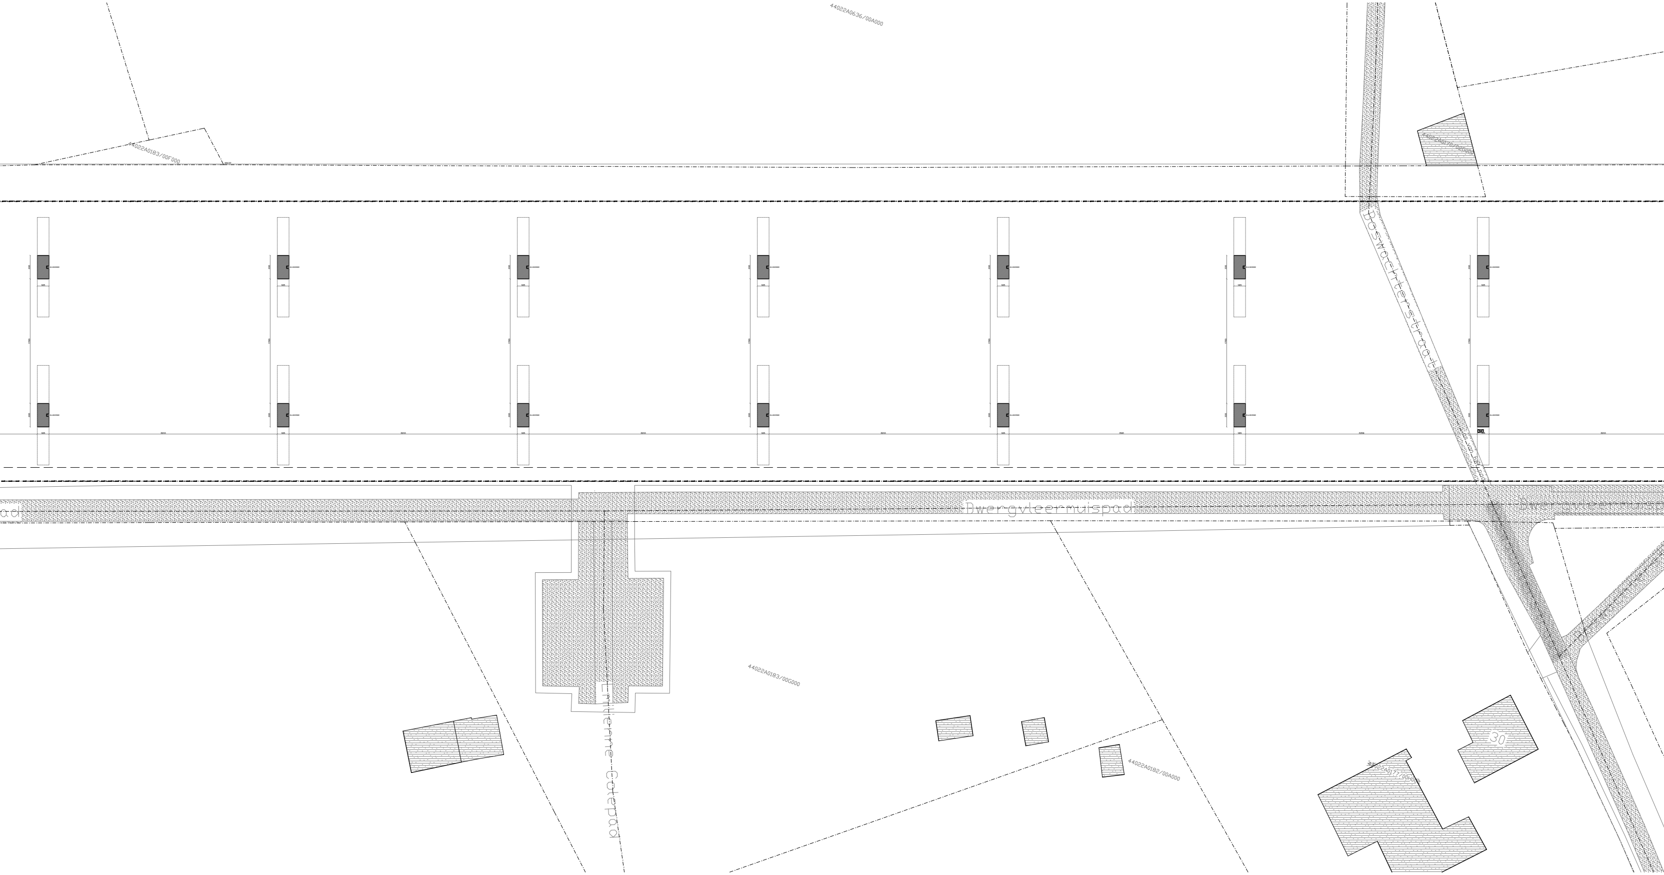
44022A0636/00A000
44022A0183/00F000
44022A0170/02G000
Boswachterstraat
as van het pad
Dwergvleermuispad
Dwergvleermuispad
Emilienne Goetepad
44022A0183/00G000
44022A0182/00A000
44022A0177/00H000
30

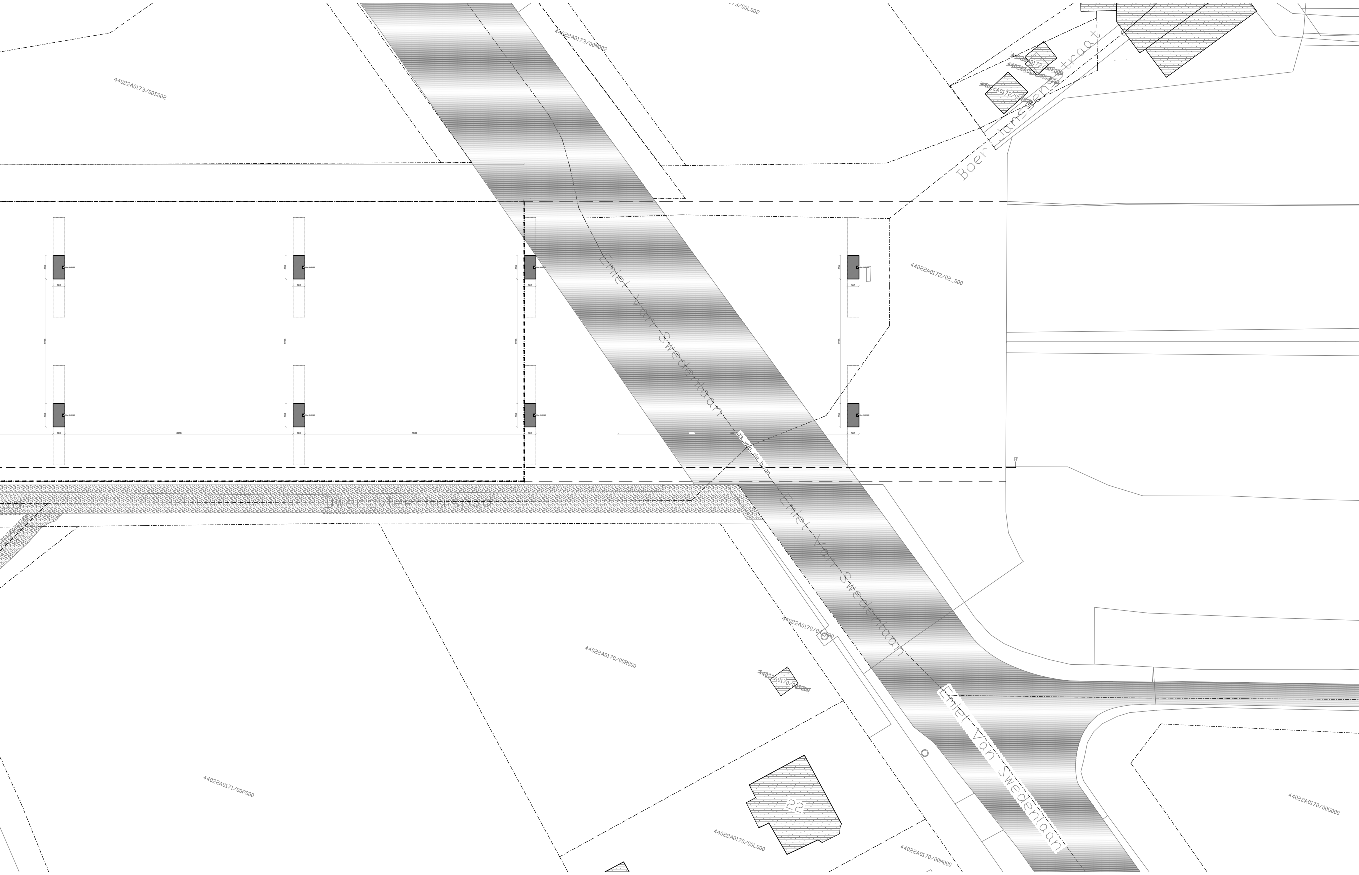
44022A0173/00S002
44022A0173/00N002
73/00L002
Boer Janssenstraat
44022A0172/02_000
Emiel Van Swedenlaan
as van de baan
Dwergvleermuispad
Emiel Van Swedenlaan
44022A0170/00R000
44022A0171/00P000
22
44022A0170/00L000
44022A0170/00M000
Emiel Van Swedenlaan
44022A0170/00G000

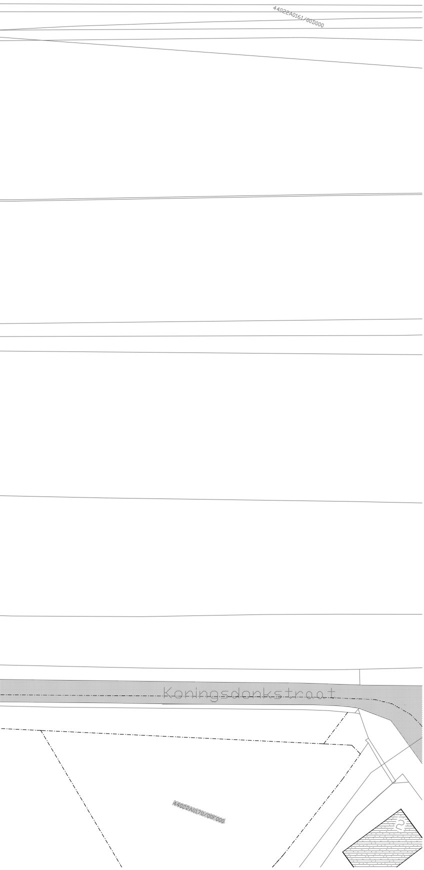
44022A0161/00D000
Koningsdonkstraat
44022A0170/00F000
2