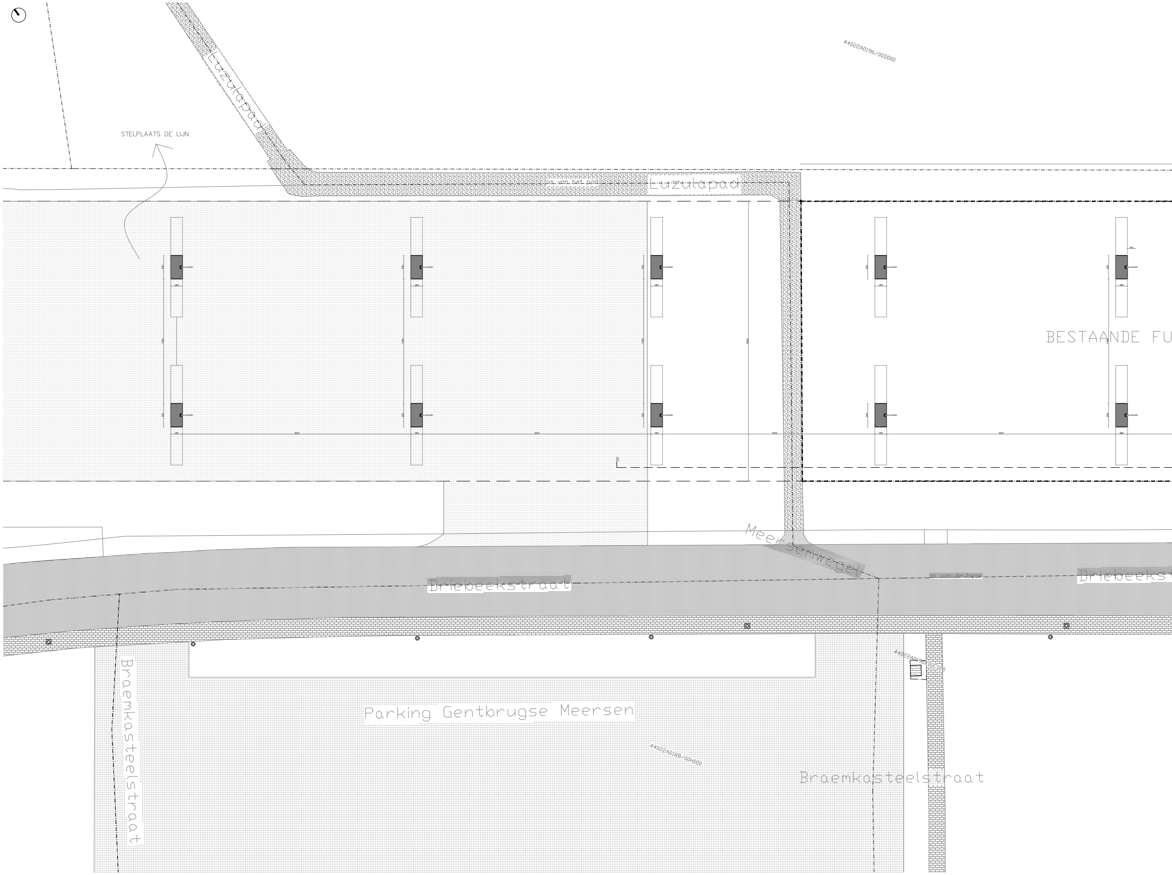
Luzulapad
STELPLAATS DE LIJN
44022A0196/00D000
as van het pad
Luzulapad
BESTAANDE FU
Meersewegel
Driebeekstraat
Driebeeks
Braemkasteelstraat
Parking Gentbrugse Meersen
44022A0188/00H000
44022A0190/00C000
Braemkasteelstraat

0 1/200 16m

BA_PLAN_FUNDERING_VERGUNDE TOESTAND
1/200

Viaduct Gentbrugge

BOUWPLAATS
Braakliggende stuk grond van het
viaduct van de E17 gelegen te 9050
Gent tussen Meersewegel en Emiel
van Zwedenlaan

BOUWHEER
Sportaround VZW
Weverboslaan 50
9050 Gent

ARCHITECT
Tuur Demaegdt
+32 496 94 01 89
Prins Alexanderstraat 4
B – 8310 Assebroek

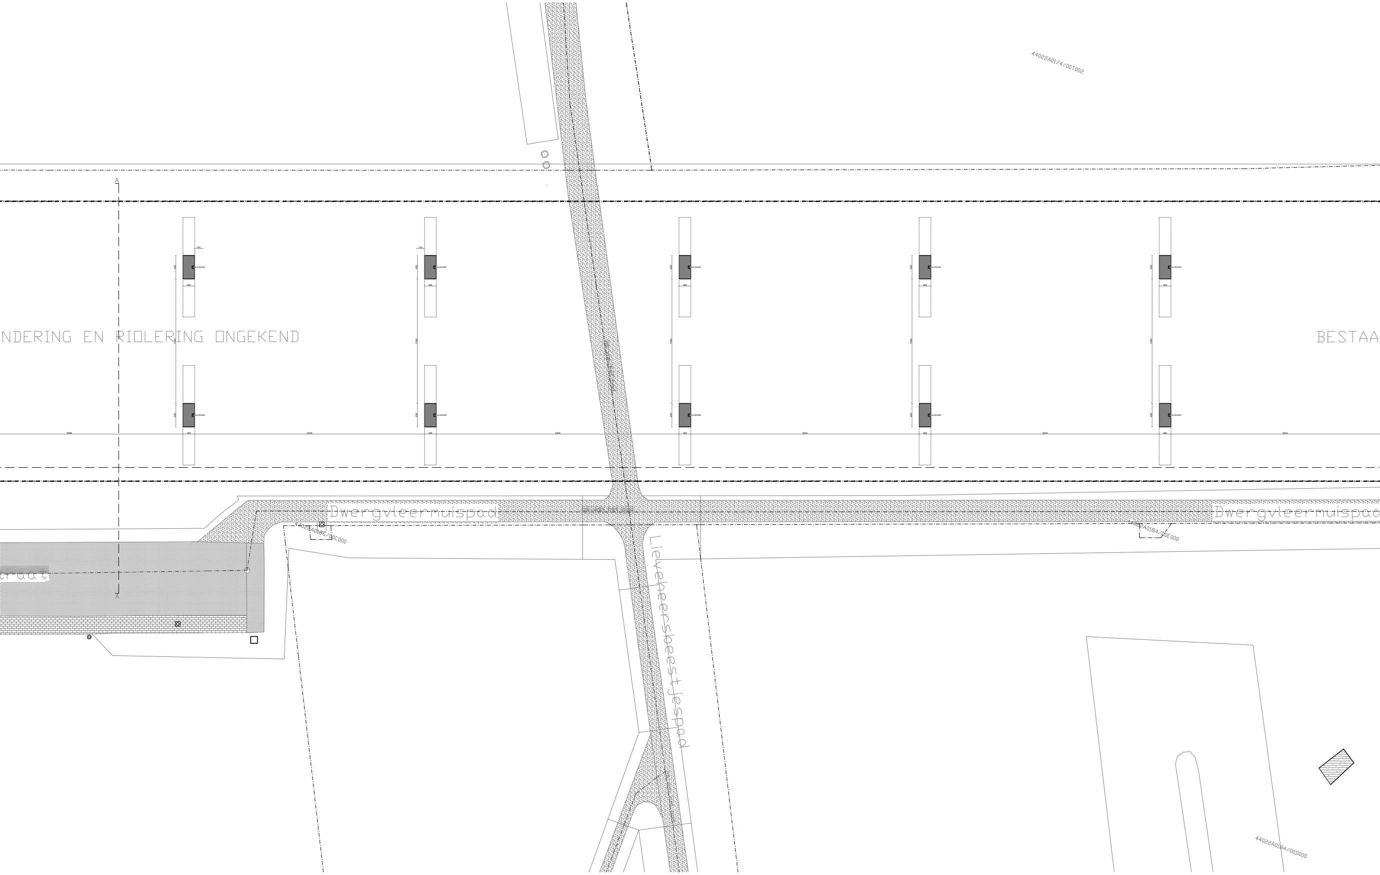
44022A0174/00T002
A
NDERING EN RIOLERING ONGEKEND
BESTAA
Dwergvleermuispad
Dwergvleermuispad
44022A0186/00C000
44022A0184/00E000
Lieveheersbeestjespad
traat
A
44022A0184/00D000

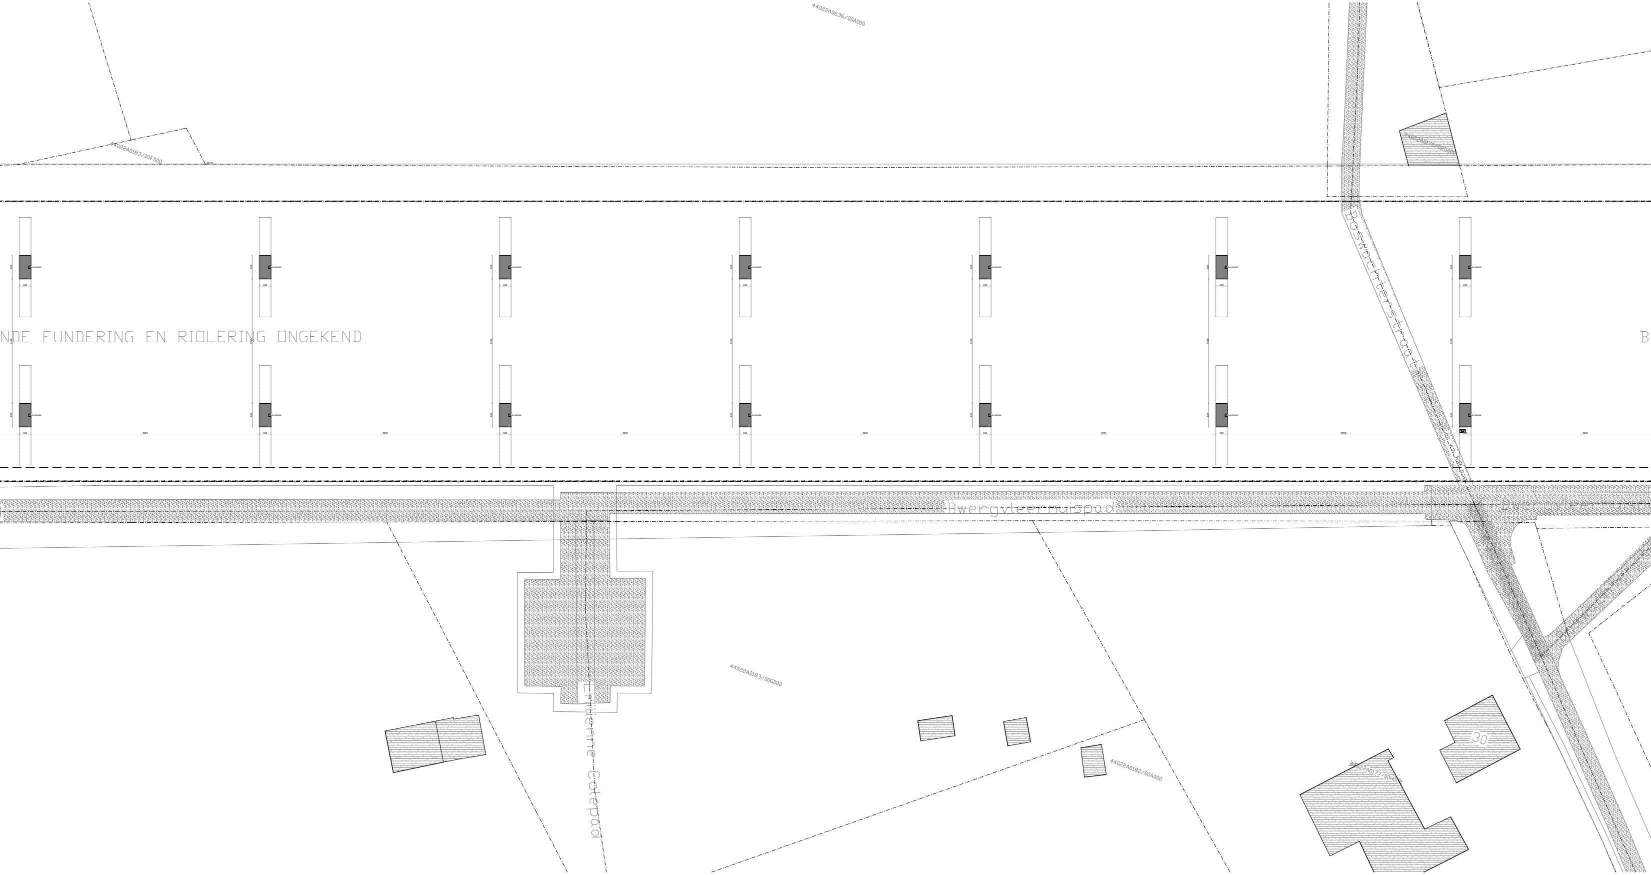
44022A0636/00A000
44022A0183/00F000
44022A0170/02G000
NDE FUNDERING EN RIOLERING ONGEKEND
B
Boswachtersstraat
as van het pad
Dwergvleermuispad
Emilienne Cotepad
44022A0183/00G000
44022A0182/00A000
44022A0177/00H000
30

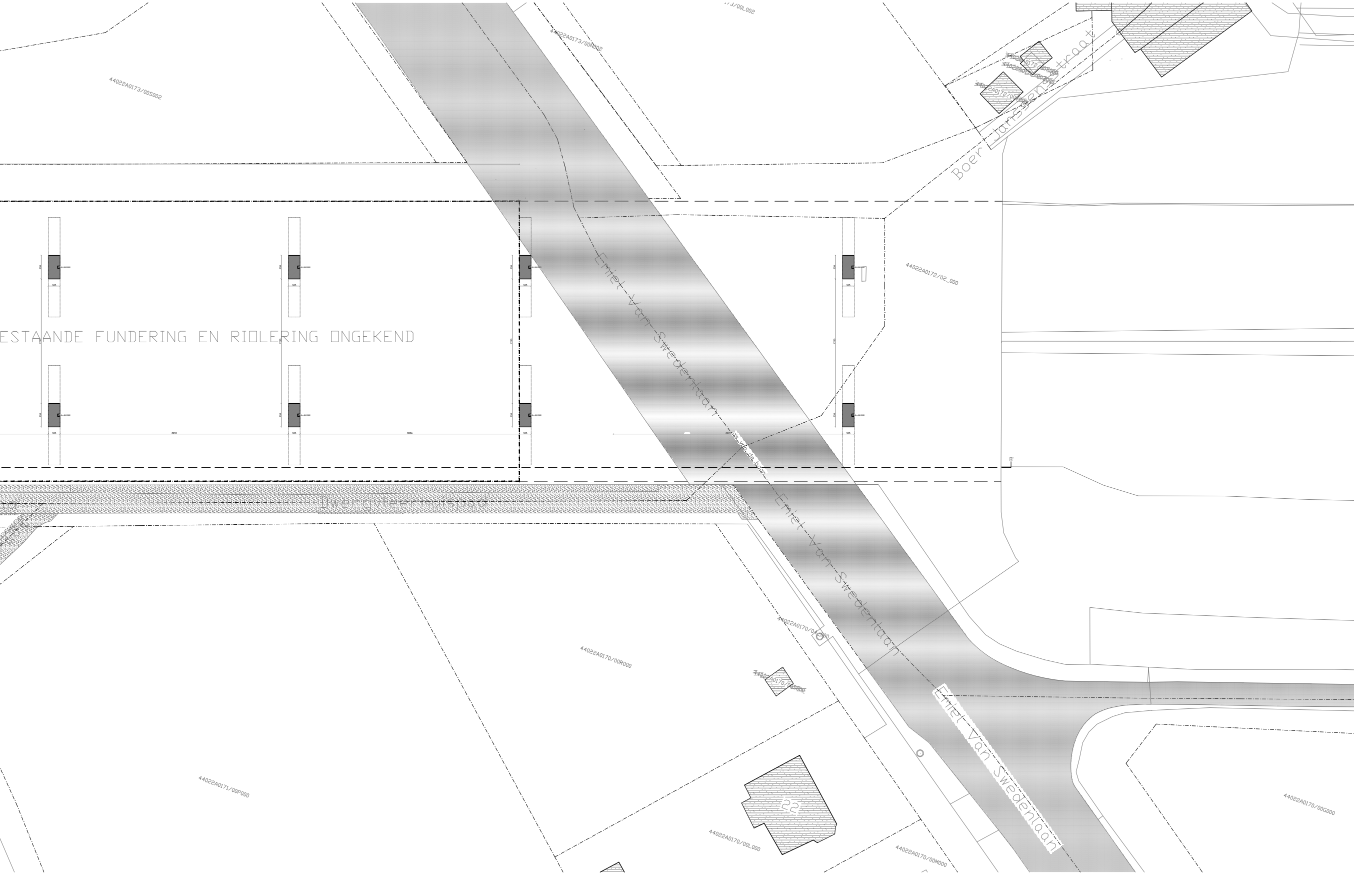
44022A0173/00S002
44022A0173/00N002
73/00L002
Boer Janssenstraat
44022A0172/00X000
44022A0172/00Y000
44022A0172/00Z000
44022A0172/02_000
ESTAANDE FUNDERING EN RIOLERING ONGEKEND
Emiel Van Swedenlaan
as van de baan
B'
Dwergvleermuispad
Emiel Van Swedenlaan
44022A0170/04000
44022A0170/00R000
44022A0170/05000
Emiel Van Swedenlaan
44022A0171/00P000
22
44022A0170/00L000
44022A0170/00M000
44022A0170/00G000

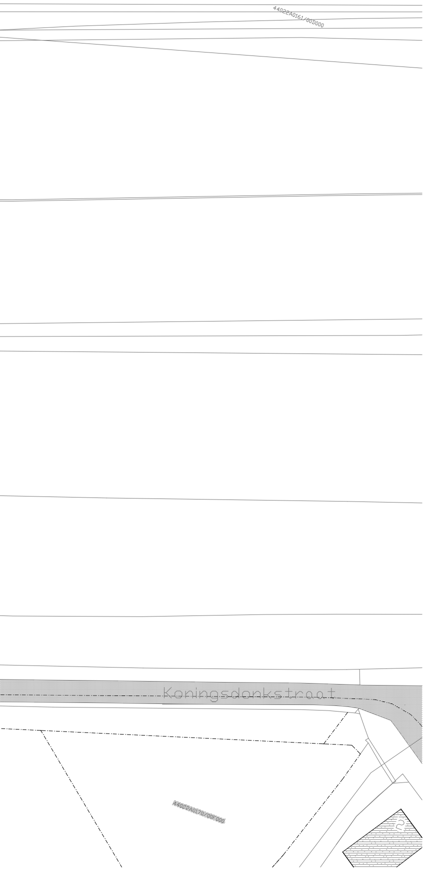
44022A0161/00D000
Koningsdonkstraat
44022A0170/00F000
2