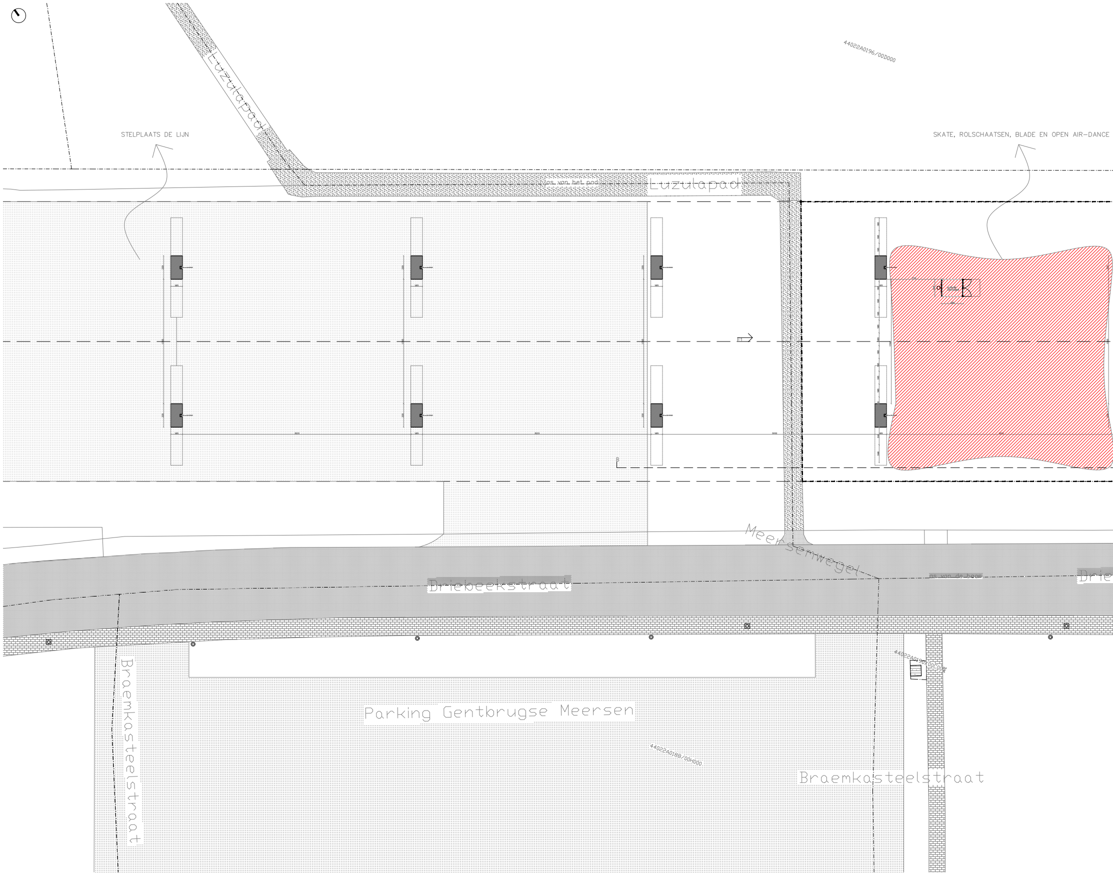
44022A0196/00D000
STELPLAATS DE LIJN
Luzulapad
SKATE, ROLSCHAATSEN, BLADE EN OPEN AIR-DANCE
as van het pad
Luzulapad
Meersenwegel
Driebeekstraat
Drie
Braemkasteelstraat
Parking Gentbrugse Meersen
44022A0188/00H000
Braemkasteelstraat

0 1/200 16m

BA_PLAN_GELIJKVLOERS_BESTAANDE TOESTAND
1/200

Viaduct Gentbrugge

BOUWPLAATS
Braakliggende stuk grond van het viaduct van de E17 gelegen te 9050 Gent tussen Meersewegel en Emiel van Zwedenlaan

BOUWHEER
Sportaround VZW
Weverboslaan 50
9050 Gent

ARCHITECT
Tuur Demaegdt
+32 496 94 01 89
Prins Alexanderstraat 4
B – 8310 Assebroek

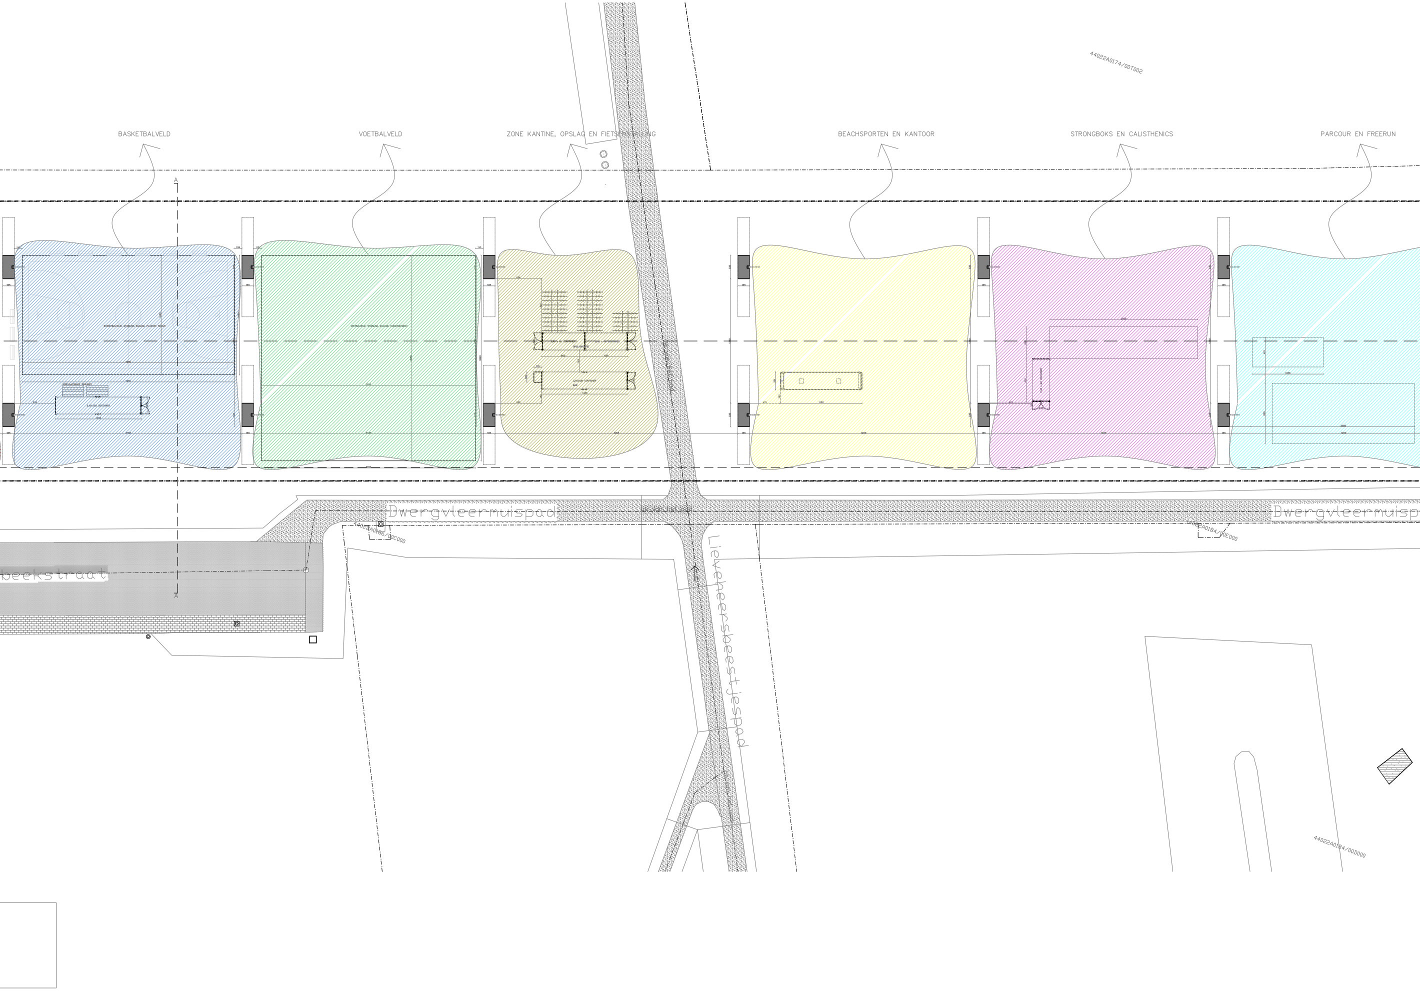
BASKETBALVELD
VOETBALVELD
ZONE KANTINE, OPSLAG EN FIETSENSTALLING
BEACHSPORTEN EN KANTOOR
STRONGBOKS EN CALISTHENICS
PARCOUR EN FREERUN
44022A0174/00T002
A
Dwergvleermuispad
44022A0186/00C000
Dwergvleermuisp
44022A0184/00E000
beekstraat
Lieveheersbeestjespad
44022A0184/00D000

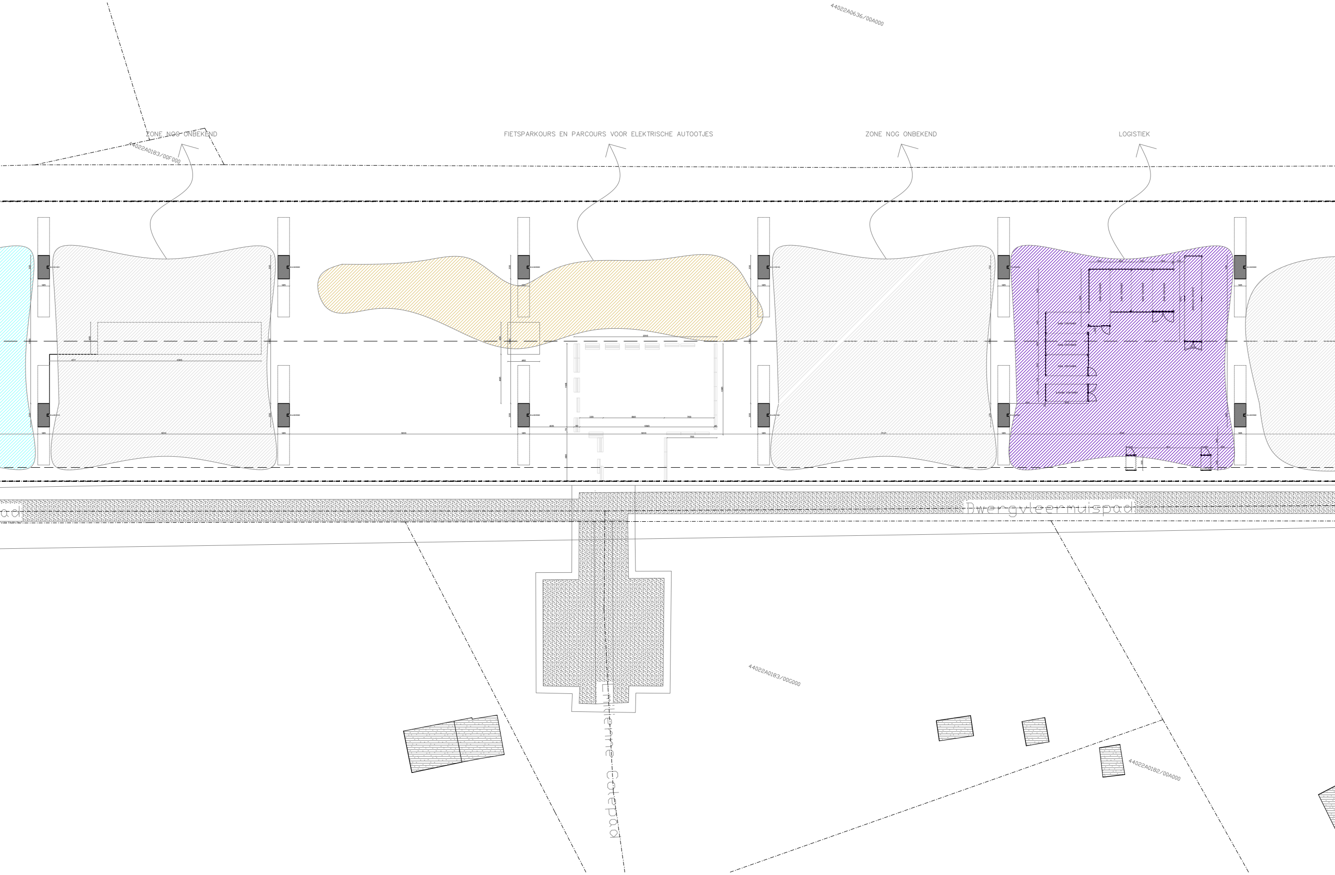
44022A0636/00A000
ZONE NOG ONBEKEND
44022A0183/00F000
FIETSPARKOURS EN PARCOURS VOOR ELEKTRISCHE AUTOOTJES
ZONE NOG ONBEKEND
LOGISTIEK
Dwergvleermuispad
Emilienne Cotepad
44022A0183/00G000
44022A0182/00A000

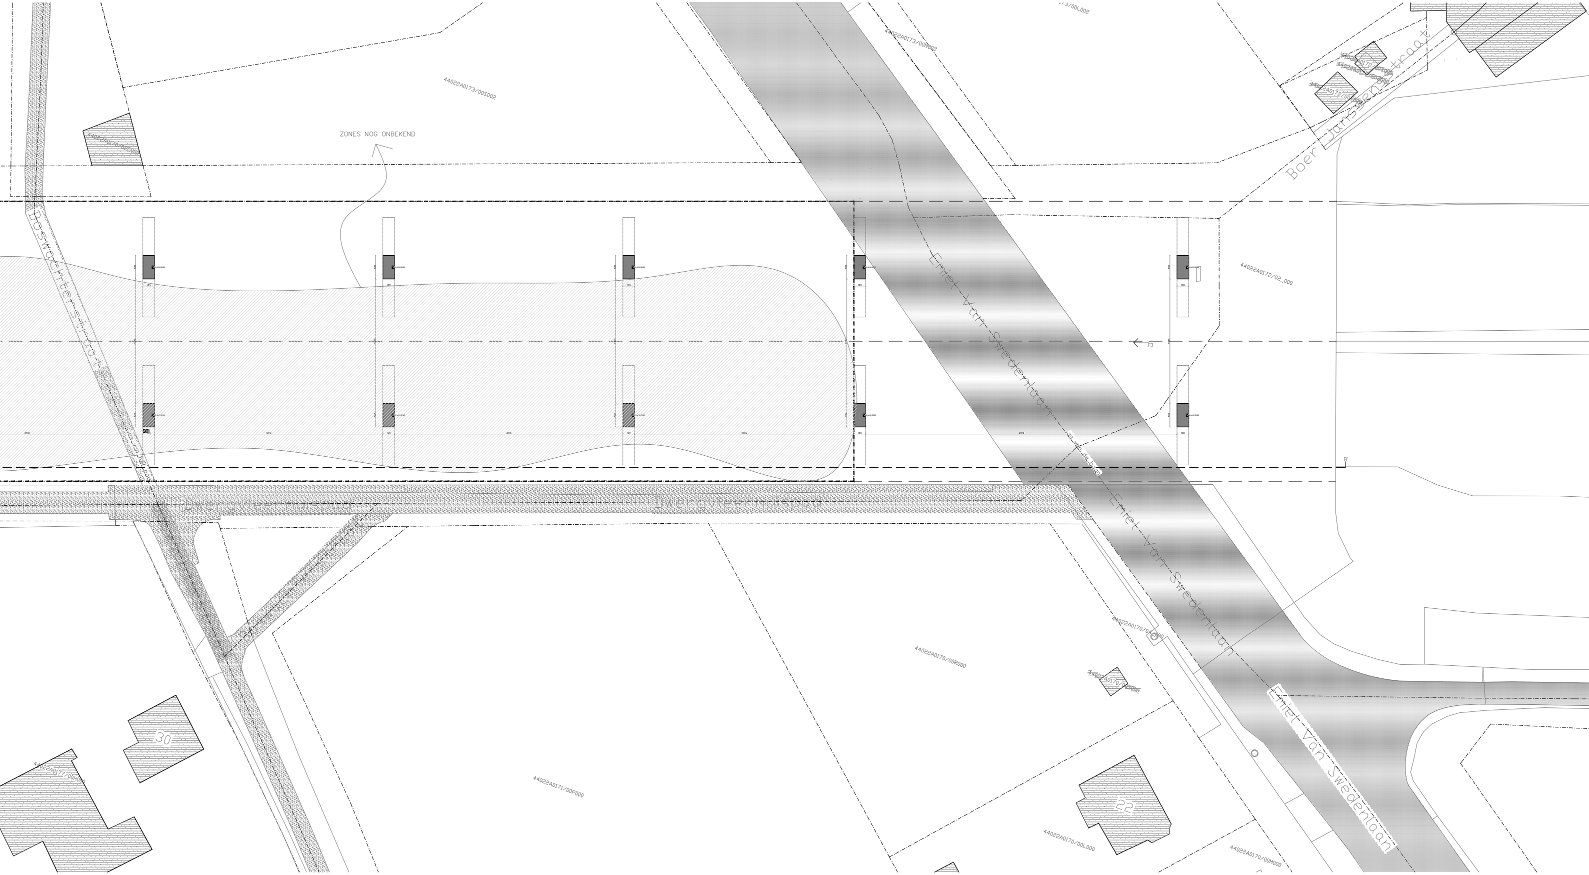

ZONES NOG ONBEKEND
44022A0173/00S002
44022A0173/00R002
44022A0173/00L002
44022A0170/02G000
44022A0172/02_000
44022A0172/00X000
44022A0172/00V000
Boer Janssenstraat
Boswachterstraat
Dwergvleermuispad
Emiel Van Swedenlaan
Emiel Van Swedenlaan
Emiel Van Swedenlaan
44022A0170/00R000
44022A0170/04_000
44022A0170/00S000
44022A0171/00P000
44022A0170/00L000
44022A0170/00M000
30
22
F3

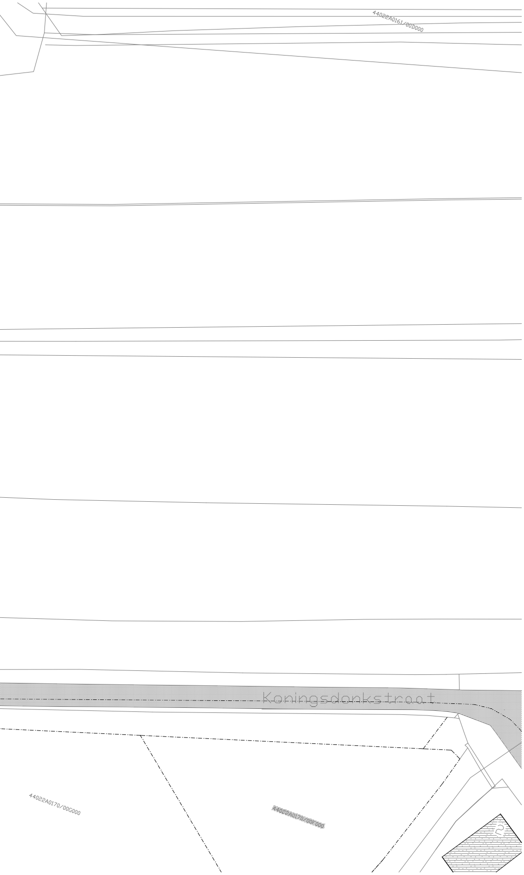
44022A0161/00D000
Koningsdonkstraat
44022A0170/00G000
44022A0170/00F000
2