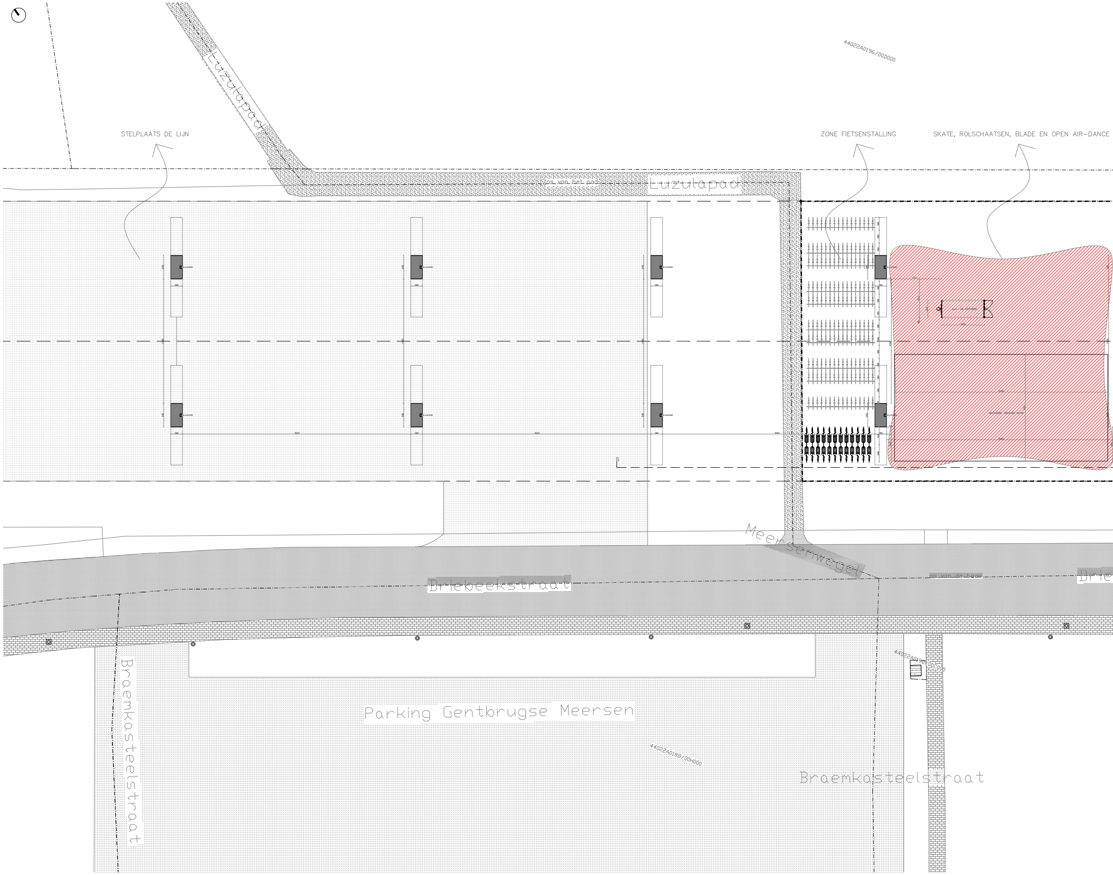
STELPLAATS DE LIJN
Luzulapad
as van het pad
Luzulapad
44022A0196/00D000
ZONE FIETSENSTALLING
SKATE, ROLSCHAATSEN, BLADE EN OPEN AIR-DANCE
Meersewegel
Driebeekstraat
as van de baan
Drie
44022A0190/00C000
Braemkasteelstraat
Parking Gentbrugse Meersen
44022A0188/00H000
Braemkasteelstraat

0 1/200 16m

**BA_PLAN_GELIJKVLOERS_NIEUWE TOESTAND**
1/200

Viaduct Gentbrugge

**BOUWPLAATS**
Braakliggende stuk grond van het
viaduct van de E17 gelegen te 9050
Gent tussen Meersewegel en Emiel
van Zwedenlaan

**BOUWHEER**
Sportaround VZW
Weverboslaan 50
9050 Gent

**ARCHITECT**
Tuur Demaegdt
+32 496 94 01 89
Prins Alexanderstraat 4
B – 8310 Assebroek

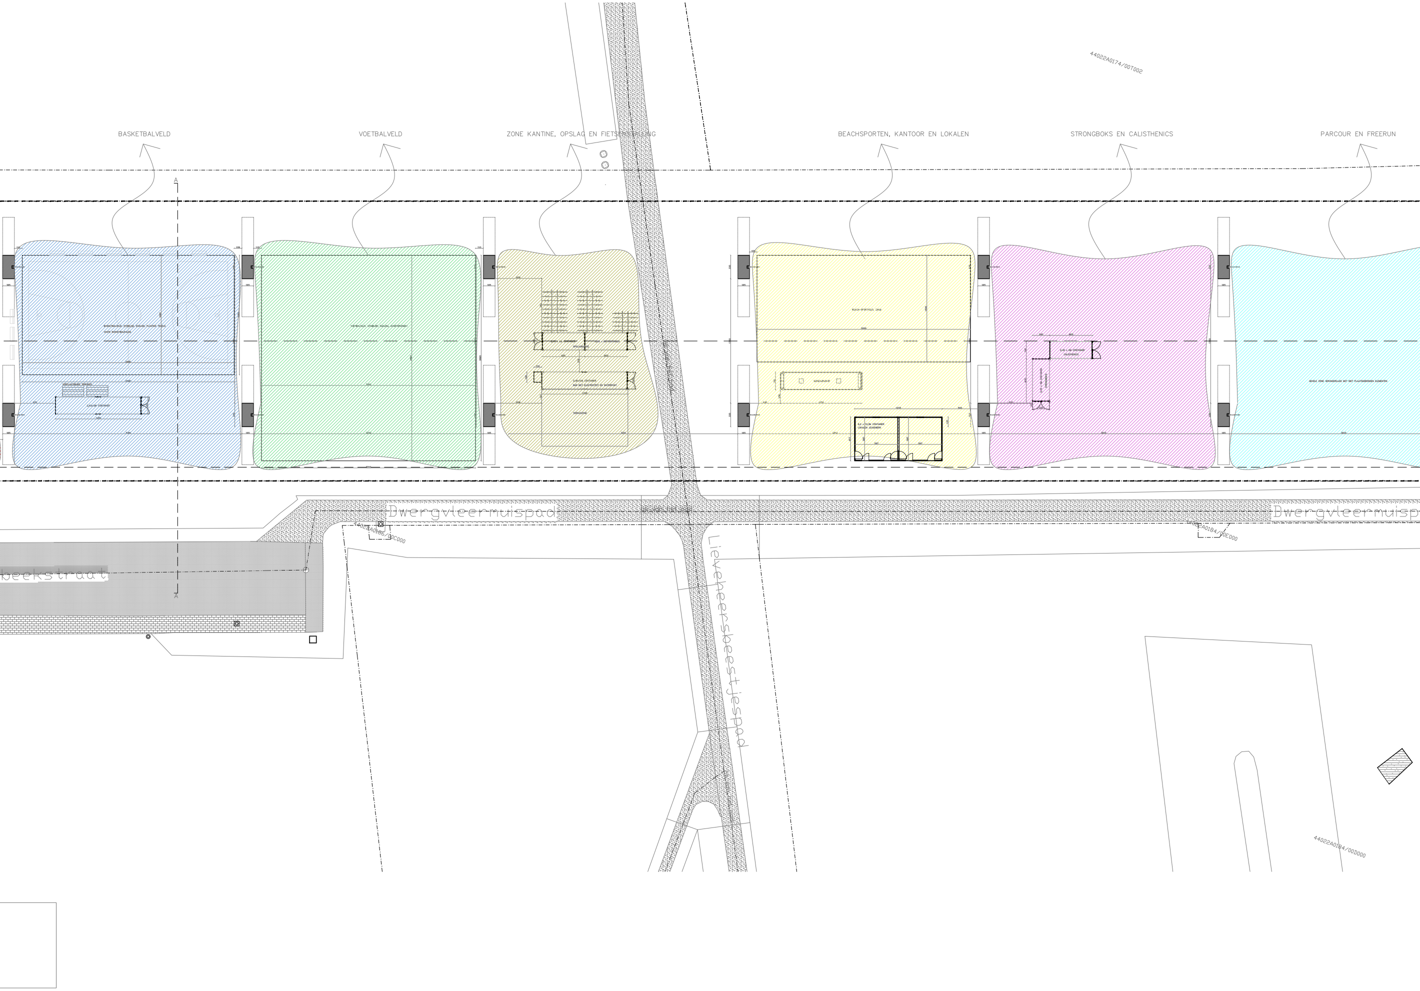
44022A0174/00T002
BASKETBALVELD
VOETBALVELD
ZONE KANTINE, OPSLAG EN FIETSENSTALLING
BEACHSPORTEN, KANTOOR EN LOKALEN
STRONGBOKS EN CALISTHENICS
PARCOUR EN FREERUN
A
VASTE BASKETBALPALEN
VERPLAATSBARE TRIBUNES
CONTAINER
2880
1680
1400
OPSLAGRUIMTE
600
2,40x12M CONTAINER
BAR MET ELEKTRICITEIT EN WATERPUNT
1200
TERRASZONE
3000
1500
1233
6,2 x 12,3M CONTAINER
LOKALEN JEUGDWERK
597
2,45 x 6M CONTAINER
CALISTHENICS
STRONGBOKS
245
600
3210
185
GEHELE ZONE VERANDERLIJKE MET NIET PLAATSGEBONDEN ELEMENTEN
Dwergvleermuispad
Dwergvleermuisp
44022A0186/00C000
44022A0184/00E000
beekstraat
A
Lieveheersbeestjespad
44022A0184/00D000

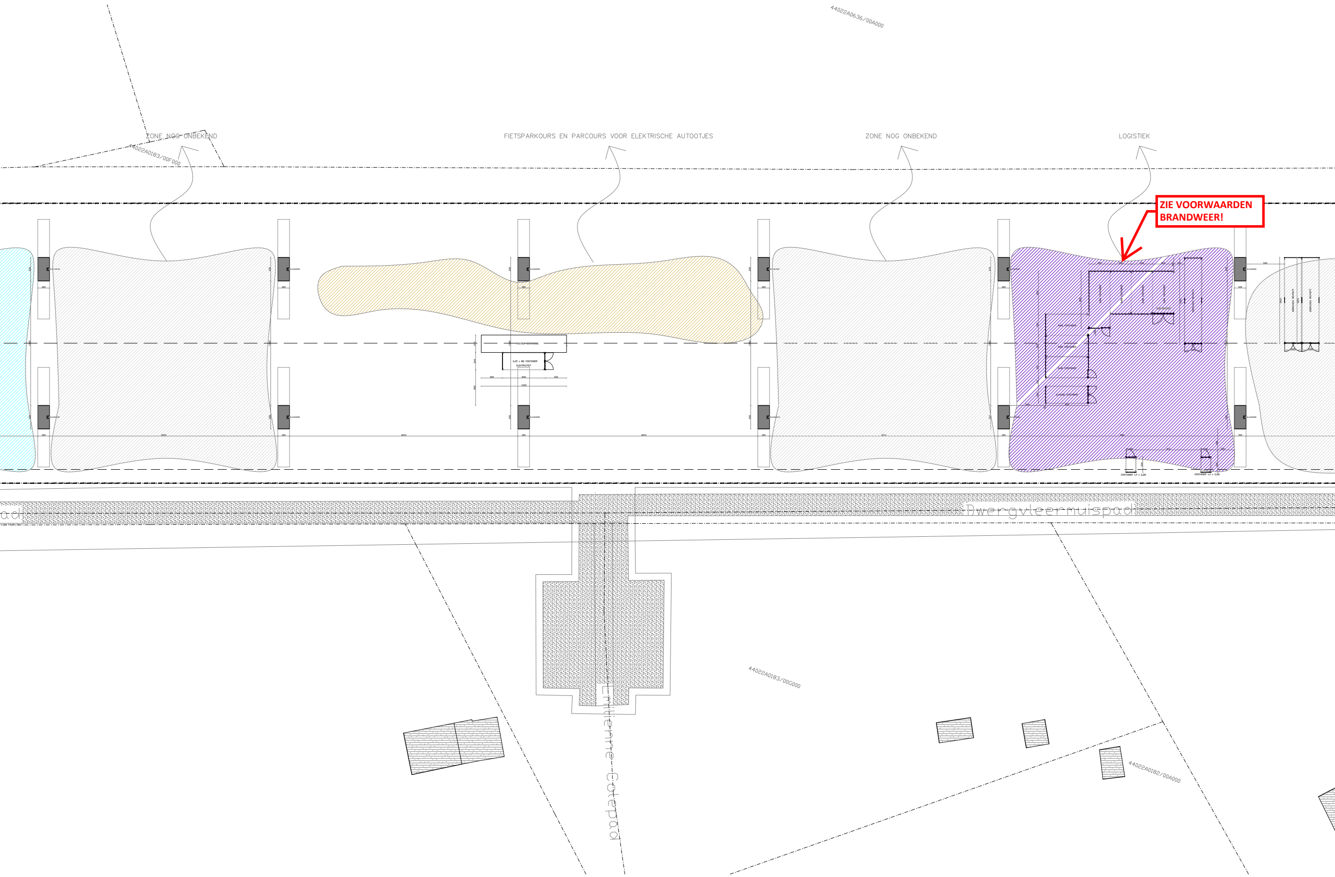
44022A0636/00A000
ZONE NOG ONBEKEND
44022A0183/00F000
FIETSPARKOURS EN PARCOURS VOOR ELEKTRISCHE AUTOOTJES
ZONE NOG ONBEKEND
LOGISTIEK
ZIE VOORWAARDEN BRANDWEER!
2,45 x 6M CONTAINER
ELEKTRICITEIT
300
600
300
1200
Dwergvleermuispad
Emilienne Cotepad
44022A0183/00G000
44022A0182/00A000

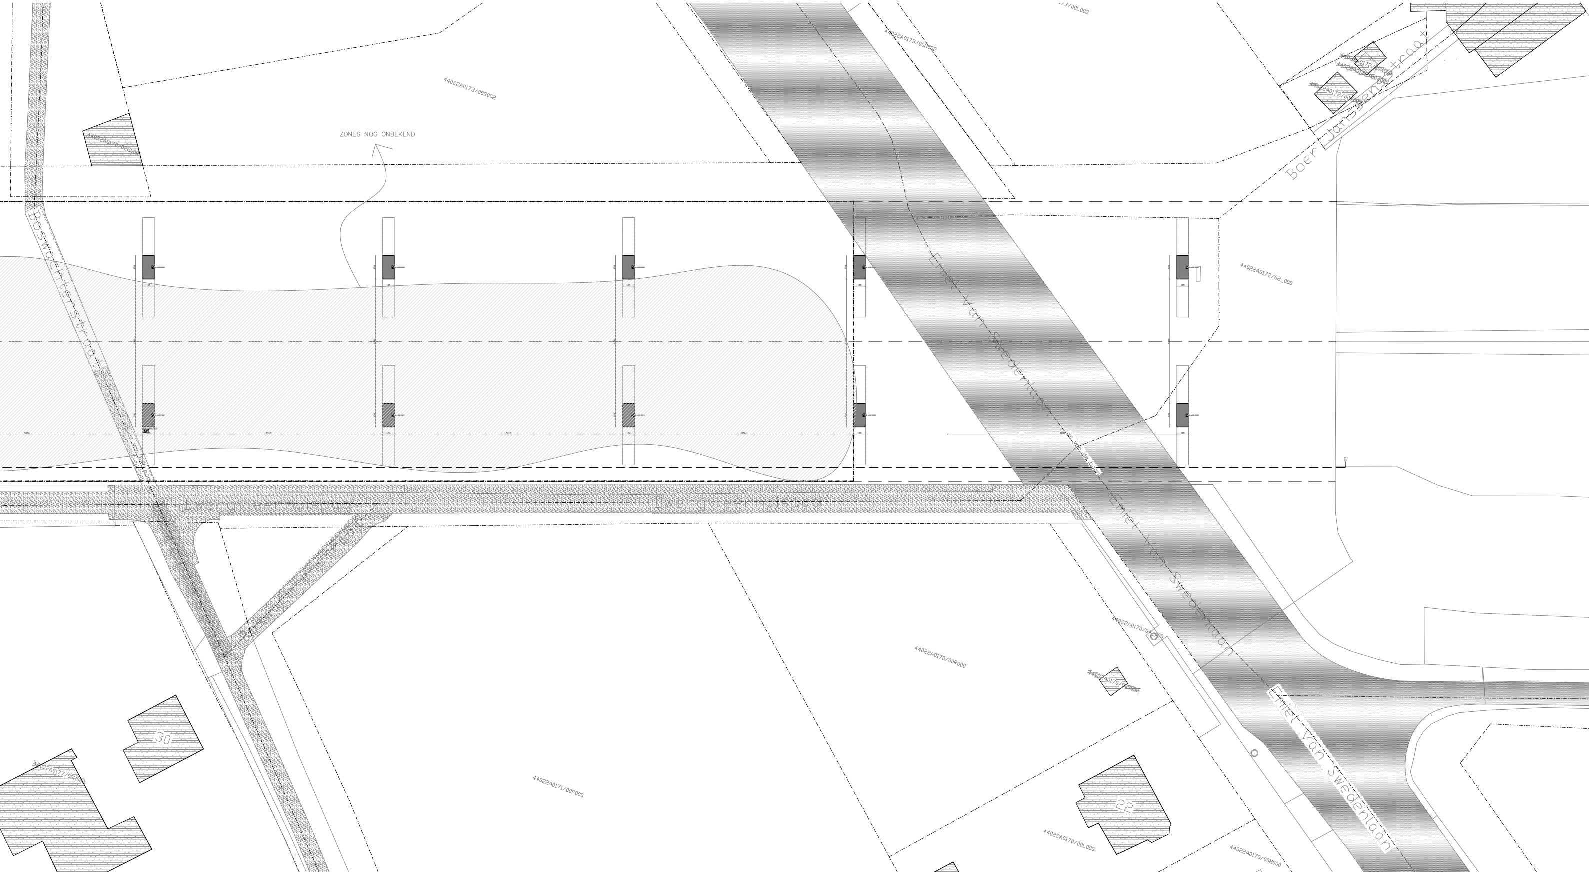
44022A0173/00L002
44022A0173/00N002
44022A0173/00S002
ZONES NOG ONBEKEND
44022A0170/02G000
Boswachtersstraat
as van het pad
Dwergvleermuispad
Dwergvleermuispad
Emiel Van Swedenlaan
as van de baan
Emiel Van Swedenlaan
Emiel Van Swedenlaan
Boer Janssenstraat
44022A0172/00X000
44022A0172/00Z000
44022A0172/00Y000
44022A0172/02_000
B'
44022A0170/01_000
44022A0170/00R000
44022A0170/00S000
44022A0171/00P000
44022A0177/00H000
30
22
44022A0170/00L000
44022A0170/00M000

ZIE BIJZONDERE VOORWAARDE(N)

ZIE BIJZONDERE VOORWAARDEN

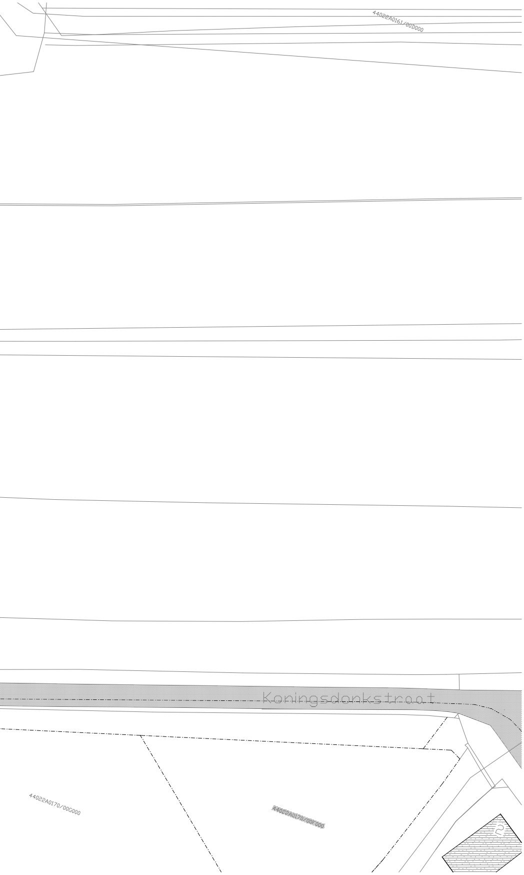
44022A0161/00D000
Koningsdonkstraat
44022A0170/00G000
44022A0170/00F000
2