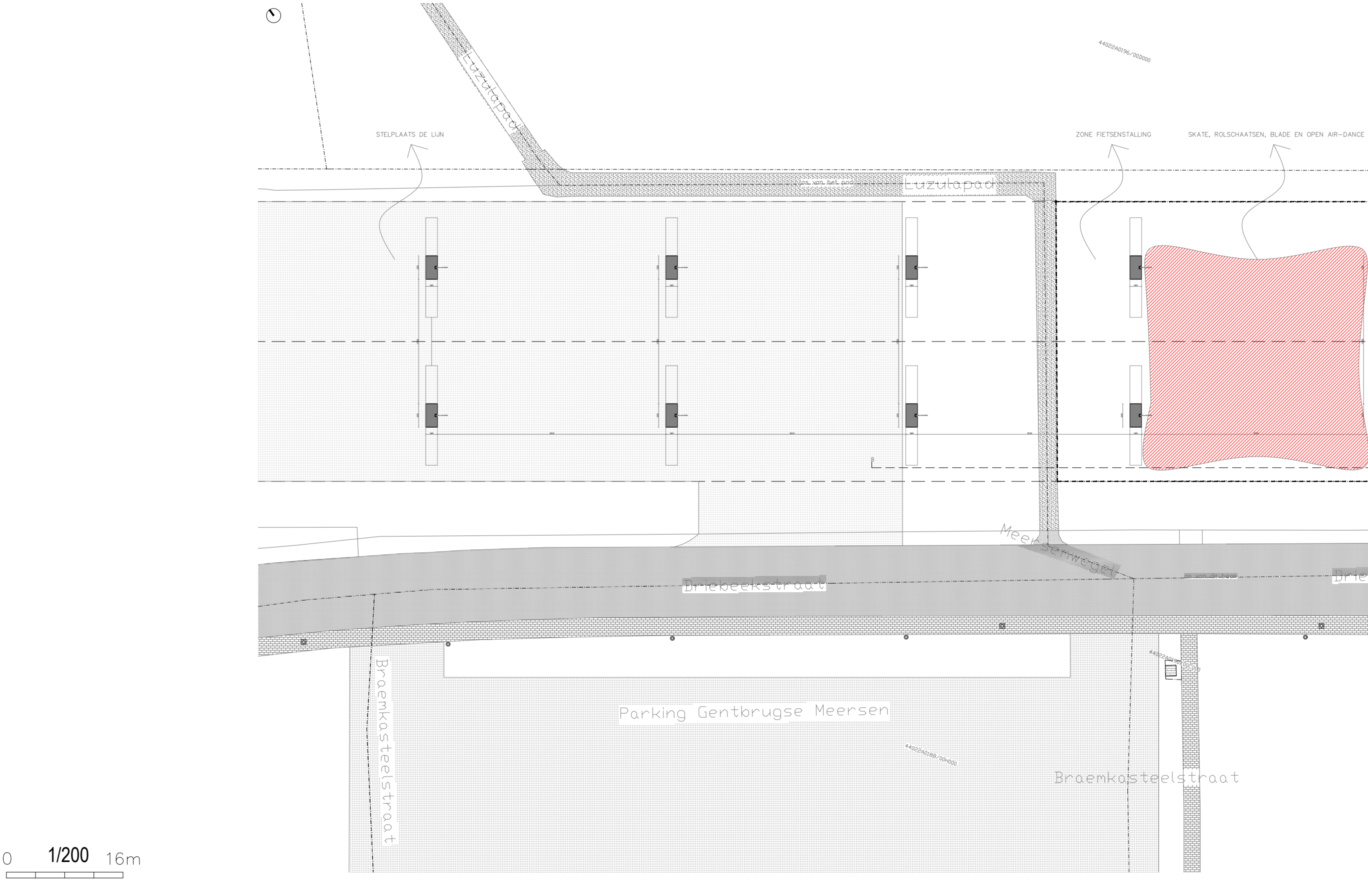
44022A0196/00D000
STELPLAATS DE LIJN
ZONE FIETSENSTALLING
SKATE, ROLSCHAATSEN, BLADE EN OPEN AIR-DANCE
Luzulapad
as van het pad
Luzulapad
Meersenwegel
Driebeekstraat
as van de baan
Drie
44022A0190/00C000
Parking Gentbrugse Meersen
44022A0188/00H000
Braemkasteelstraat
Braemkasteelstraat
0
1/200
16m

BA_PLAN_FUNDERING_NIEUWE TOESTAND 1/200 Viaduct Gentbrugge	**BOUWPLAATS** Braakliggende stuk grond van het viaduct van de E17 gelegen te 9050 Gent tussen Meersewegel en Emiel van Zwedenlaan	**BOUWHEER** Sportaround VZW Weverboslaan 50 9050 Gent	**ARCHITECT** Tuur Demaegdt +32 496 94 01 89 Prins Alexanderstraat 4 B – 8310 Assebroek

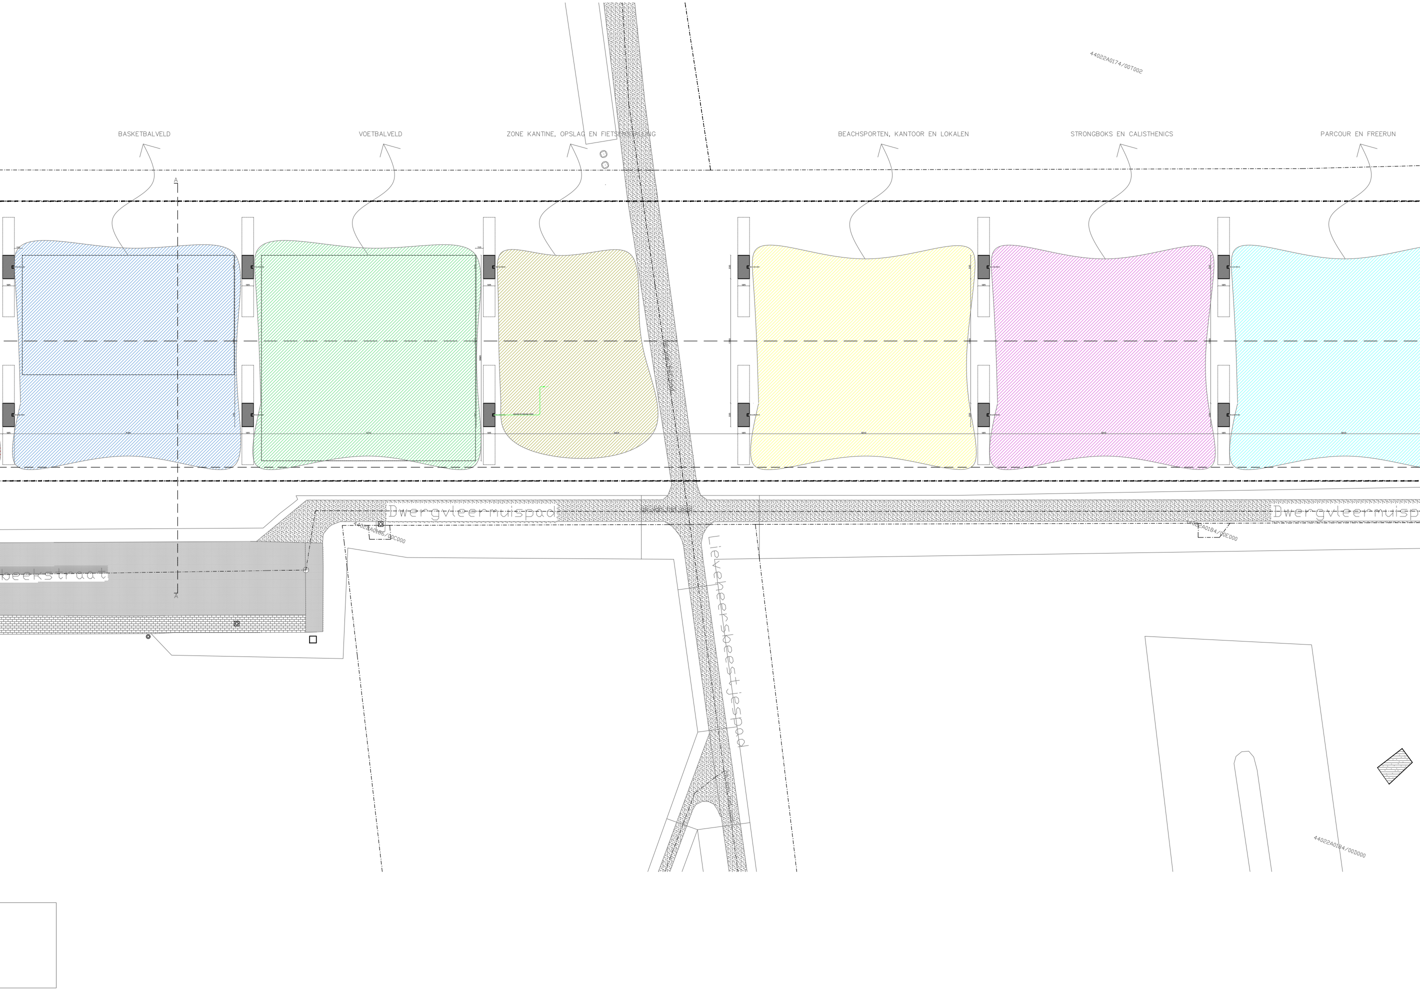
44022A0174/00T002
BASKETBALVELD
VOETBALVELD
ZONE KANTINE, OPSLAG EN FIETSENSTALLING
BEACHSPORTEN, KANTOOR EN LOKALEN
STRONGBOKS EN CALISTHENICS
PARCOUR EN FREERUN
A
A
Dwergvleermuispad
44022A0186/00C000
Dwergvleermuisp
44022A0184/00E000
beekstraat
Lieveheersbeestjespad
44022A0184/00D000

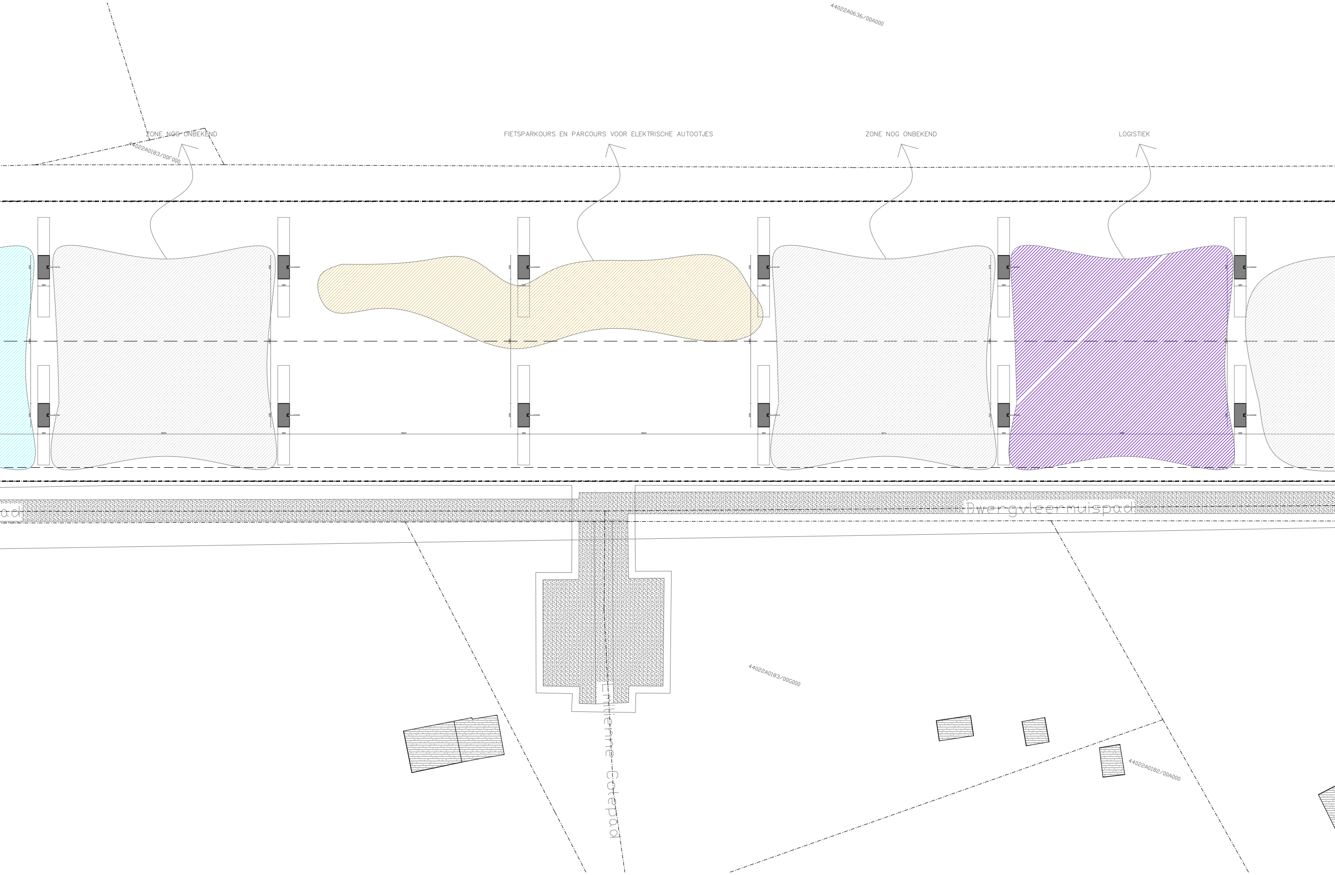
44022A0636/00A000
ZONE NOG ONBEKEND
FIETSPARKOURS EN PARCOURS VOOR ELEKTRISCHE AUTOOTJES
ZONE NOG ONBEKEND
LOGISTIEK
44022A0183/00F000
ad
Dwergvleermuispad
Emilienne Cotepad
44022A0183/00G000
44022A0182/00A000

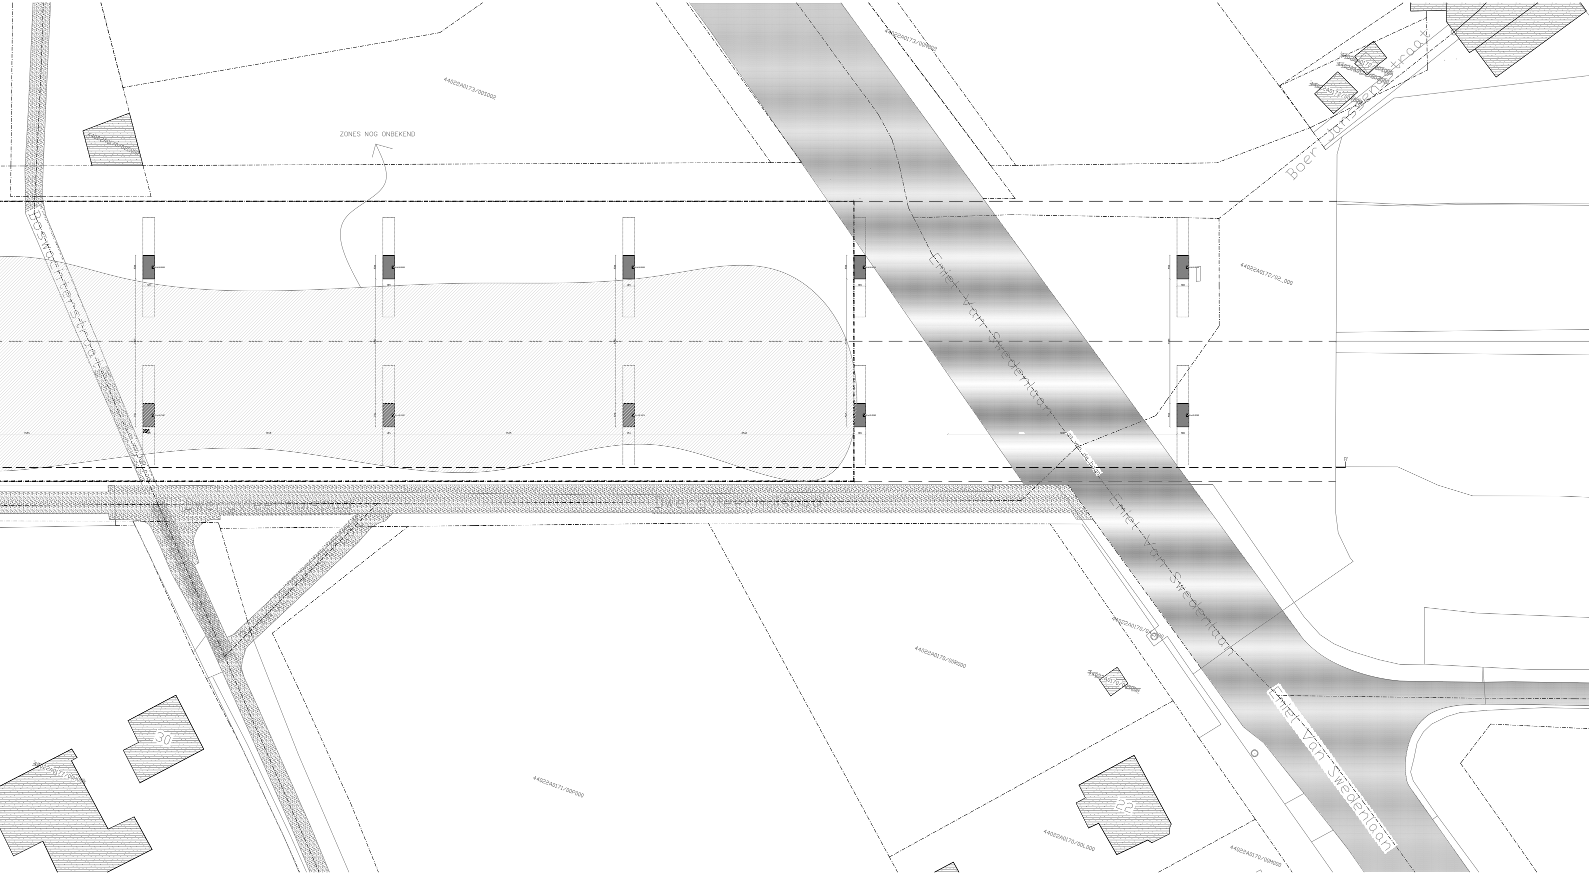
44022A0173/00S002
44022A0173/00N002
ZONES NOG ONBEKEND
Boer Janssenstraat
44022A0172/02_000
Boswachterstraat
Emiel Van Swedenlaan
Dwergvleermuispad
Emiel Van Swedenlaan
44022A0170/00R000
44022A0170/00S000
30
44022A0171/00P000
22
44022A0170/00L000
44022A0170/00M000
Emiel Van Swedenlaan

ZIE BIJZONDERE VOORWAARDE(N)

ZIE BIJZONDERE VOORWAARDEN

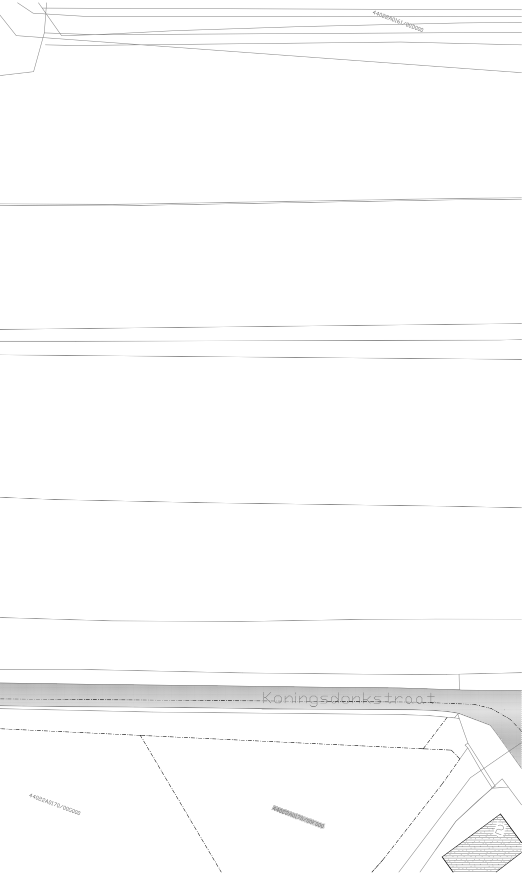
44022A0161/00D000
Koningsdonkstraat
44022A0170/00G000
44022A0170/00F000
2