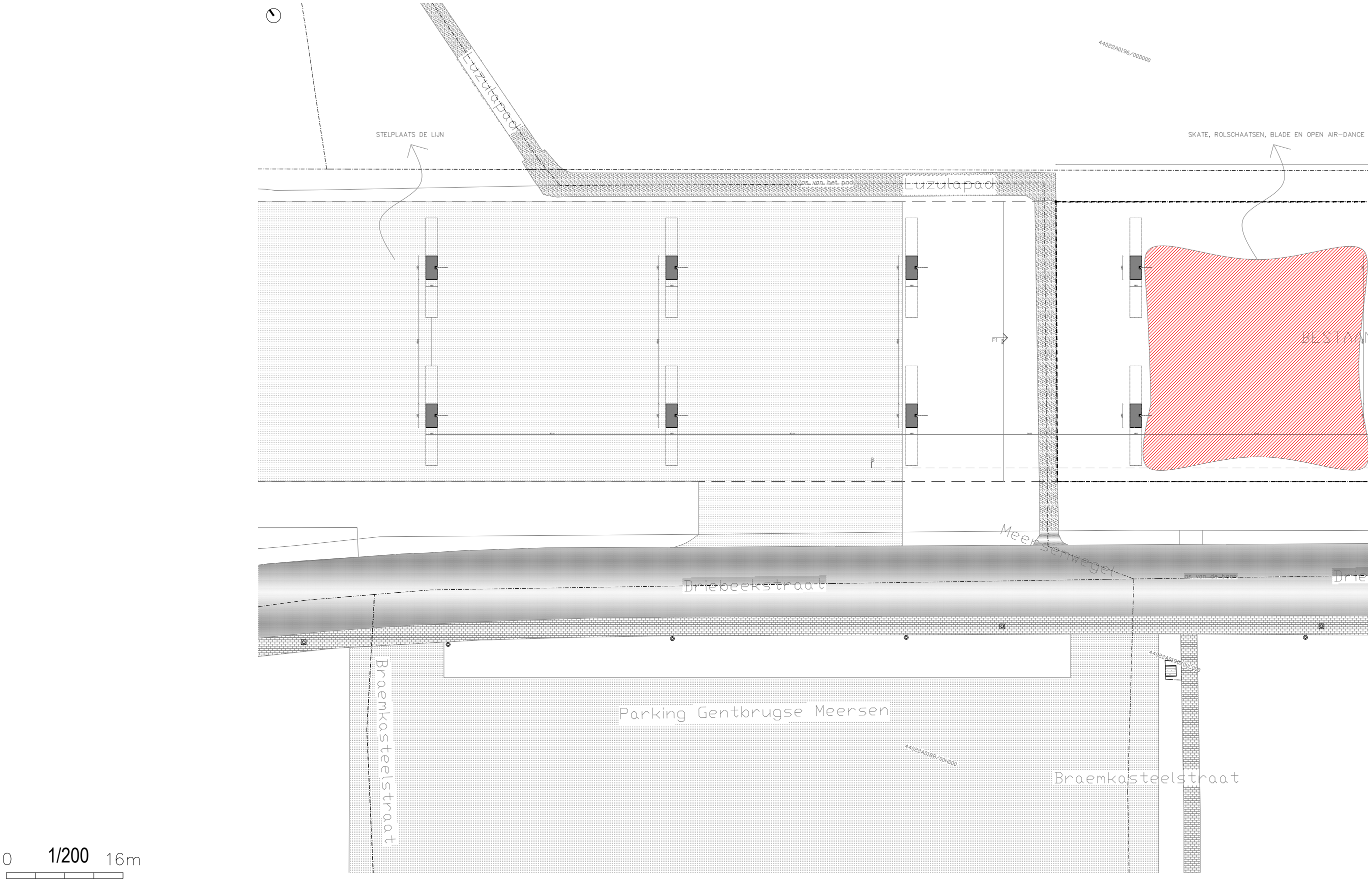
STELPLAATS DE LIJN
Luzulapad
Luzulapad
44022A0196/00D000
SKATE, ROLSCHAATSEN, BLADE EN OPEN AIR-DANCE
BESTAAN
Meersemwegel
Driebeekstraat
Drie
44022A0190/00G000
Braemkasteelstraat
Parking Gentbrugse Meersen
44022A0188/00H000
Braemkasteelstraat
0
1/200
16m

BA_PLAN_FUNDERING_BESTAANDE TOESTAND
1/200

Viaduct Gentbrugge

BOUWPLAATS
Braakliggende stuk grond van het
viaduct van de E17 gelegen te 9050
Gent tussen Meersewegel en Emiel
van Zwedenlaan

BOUWHEER
Sportaround VZW
Weverboslaan 50
9050 Gent

ARCHITECT
Tuur Demaegdt
+32 496 94 01 89
Prins Alexanderstraat 4
B – 8310 Assebroek

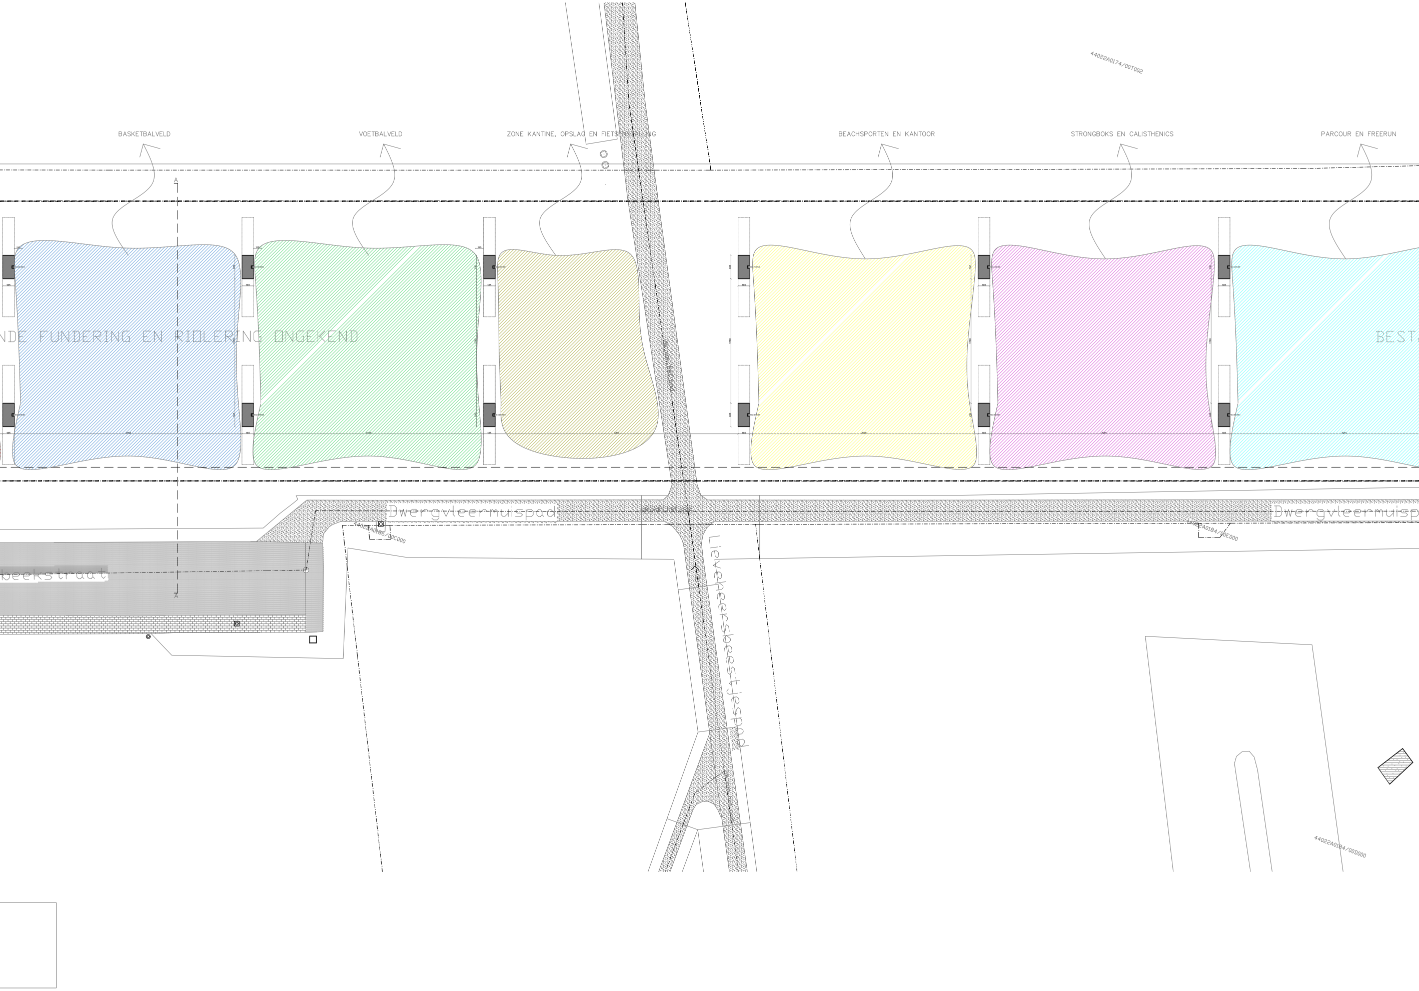
44022A0174/00T002
BASKETBALVELD
VOETBALVELD
ZONE KANTINE, OPSLAG EN FIETSENSTALLING
BEACHSPORTEN EN KANTOOR
STRONGBOKS EN CALISTHENICS
PARCOUR EN FREERUN
A
NDE FUNDERING EN RIOLERING ONGEKEND
BEST
Dwergvleermuispad
44022A0186/00C000
Dwergvleermuisp
44022A0184/00E000
beekstraat
A
Lieveheersbeestjespad
44022A0184/00D000

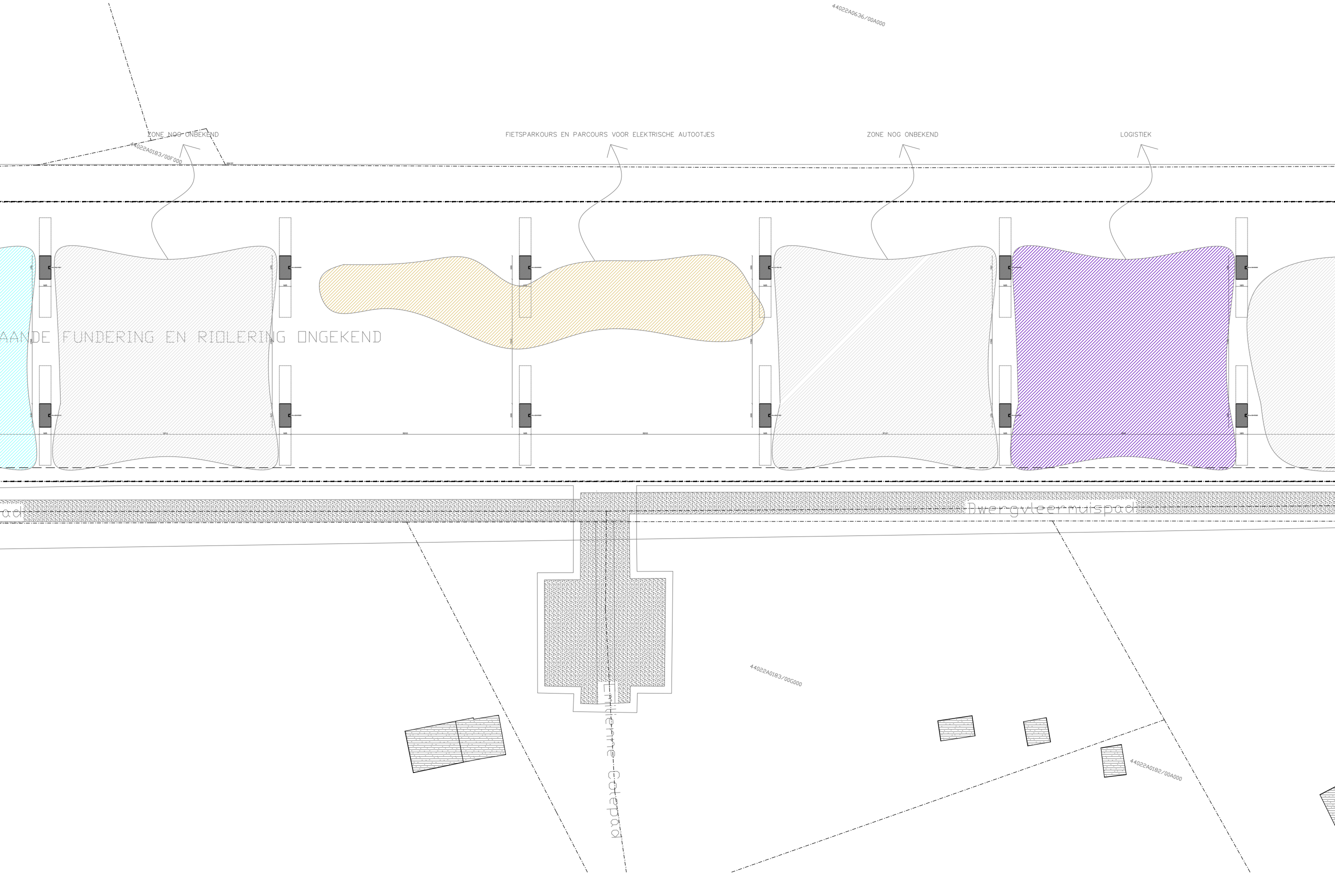
44022A0636/00A000
ZONE NOG ONBEKEND
FIETSPARKOURS EN PARCOURS VOOR ELEKTRISCHE AUTOOTJES
ZONE NOG ONBEKEND
LOGISTIEK
44022A0183/00F000
AANDE FUNDERING EN RIOLERING ONGEKEND
Dwergvleermuispad
Emilienne Cotepad
44022A0183/00G000
44022A0182/00A000

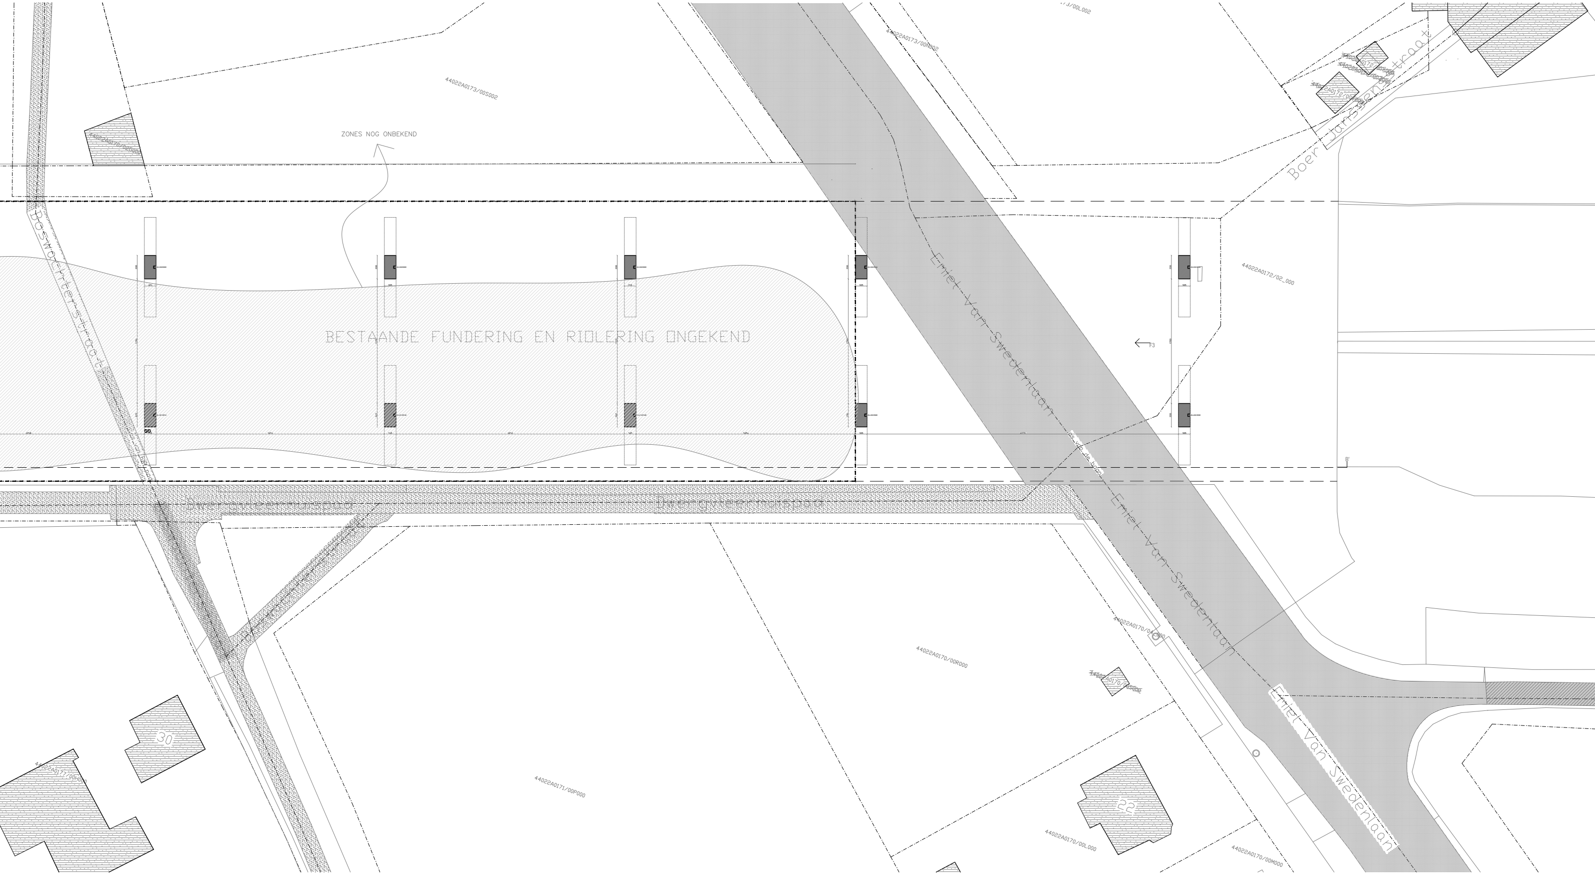
ZONES NOG ONBEKEND
BESTAANDE FUNDERING EN RIOLERING ONGEKEND
44022A0173/00S002
44022A0173/00P002
44022A0170/02S000
44022A0172/00X000
44022A0172/00Y000
44022A0172/02_000
Boer Janssenstraat
Boswachterstraat
Dwergvleermuispad
Emiel Van Swedenlaan
Emiel Van Swedenlaan
Emiel Van Swedenlaan
F3
44022A0170/00R000
44022A0171/00P000
44022A0170/00L000
44022A0170/00M000
30
22

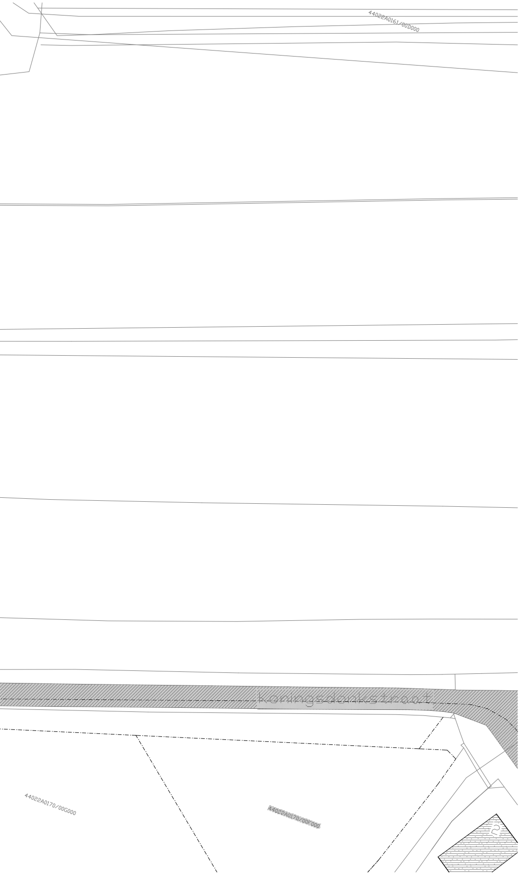
44022A0161/00D000
koningsdonkstraat
44022A0170/00G000
44022A0170/00F000
2