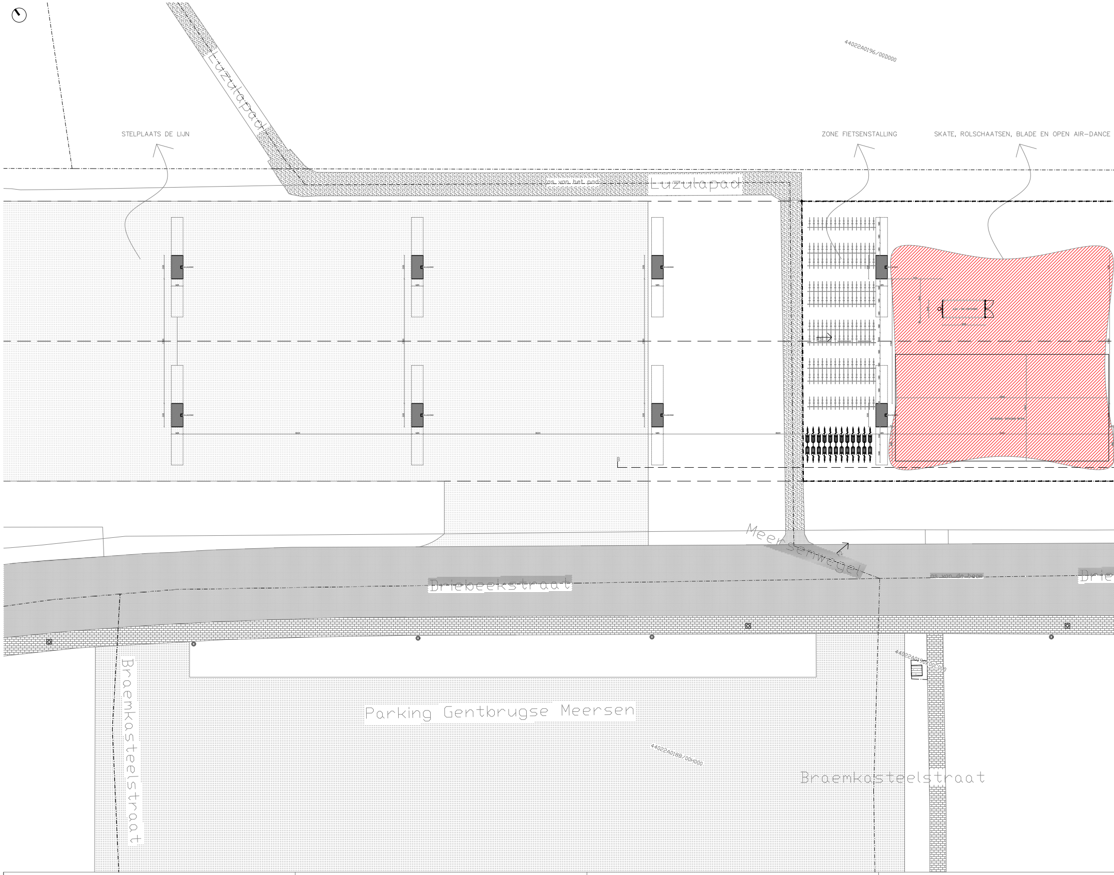
STELPLAATS DE LIJN
ZONE FIETSENSTALLING
SKATE, ROLSCHAATSEN, BLADE EN OPEN AIR-DANCE
44022A0196/00D000
Luzulapad
Luzulapad
Meersenwegel
Driebeekstraat
Braemkasteelstraat
Parking Gentbrugse Meersen
44022A0188/00H000
Braemkasteelstraat

0 1/200 16m

BA_INPLANTINGSPLAN_NIEUWE TOESTAND
1/200

Viaduct Gentbrugge

BOUWPLAATS
Braakliggende stuk grond van het
viaduct van de E17 gelegen te 9050
Gent tussen Meersewegel en Emiel
van Zwedenlaan

BOUWHEER
Sportaround VZW
Weverboslaan 50
9050 Gent

ARCHITECT
Tuur Demaegdt
+32 496 94 01 89
Prins Alexanderstraat 4
B – 8310 Assebroek

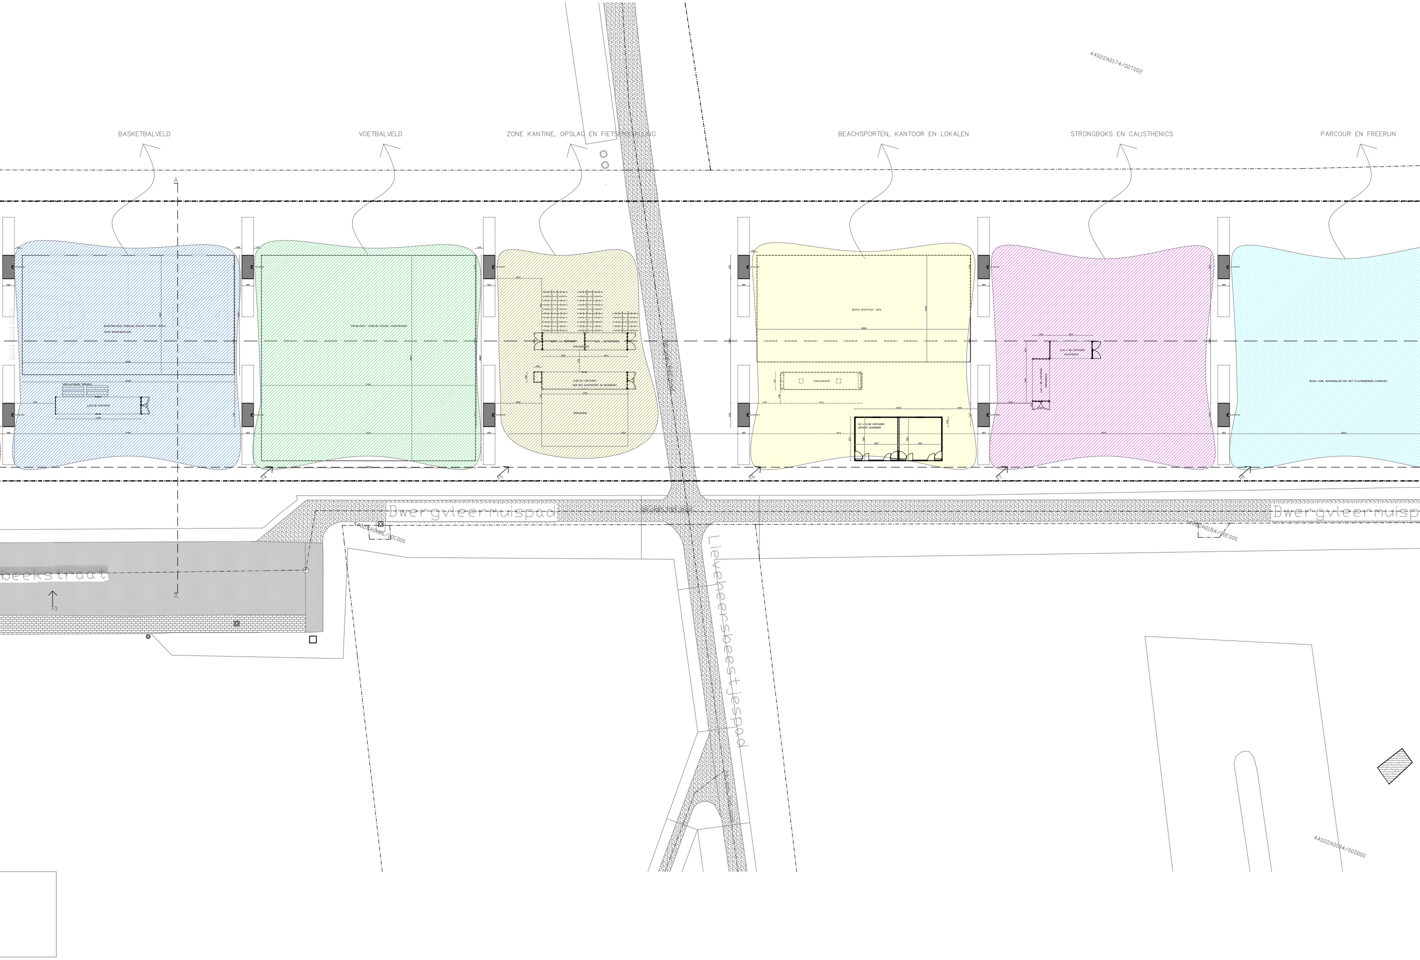
44022A0174/00T002
BASKETBALVELD
VOETBALVELD
ZONE KANTINE, OPSLAG EN FIETSENSTALLING
BEACHSPORTEN, KANTOOR EN LOKALEN
STRONGBOKS EN CALISTHENICS
PARCOUR EN FREERUN
BASKETBALVELD: STABILISE, EGALINE, PLASTIEK TEGELS
VASTE BASKETBALPALEN
VERPLAATSBARE TRIBUNES
2,45x12M CONTAINER
VOETBALVELD: STABILISE, EGALINE, KUNSTGRAS
OPSLAGRUIMTE
2,45x12M CONTAINER
BAR MET ELEKTRICITEIT EN WATERPUNT
TERRASZONE
BEACH-SPORTVELD, ZAND
6,2 x 12,3M CONTAINER
LOKALEN JEUGDWERK
2,45 x 6M CONTAINER
CALISTHENICS
STRONGBOKS
GEHELE ZONE VERANDERLIJKE MET NIET PLAATSGEBONDEN ELEMENTEN
Dwergvleermuispad
Dwergvleermuisp
Lieveheersbeestjespad
beekstraat
A
A
F3
F4
F5
F6
F7
F8
2880
1850
1020
7230
3000
1530
1233
500
597
185
3210
44022A0186/00C000
44022A0184/00E000
44022A0184/00D000

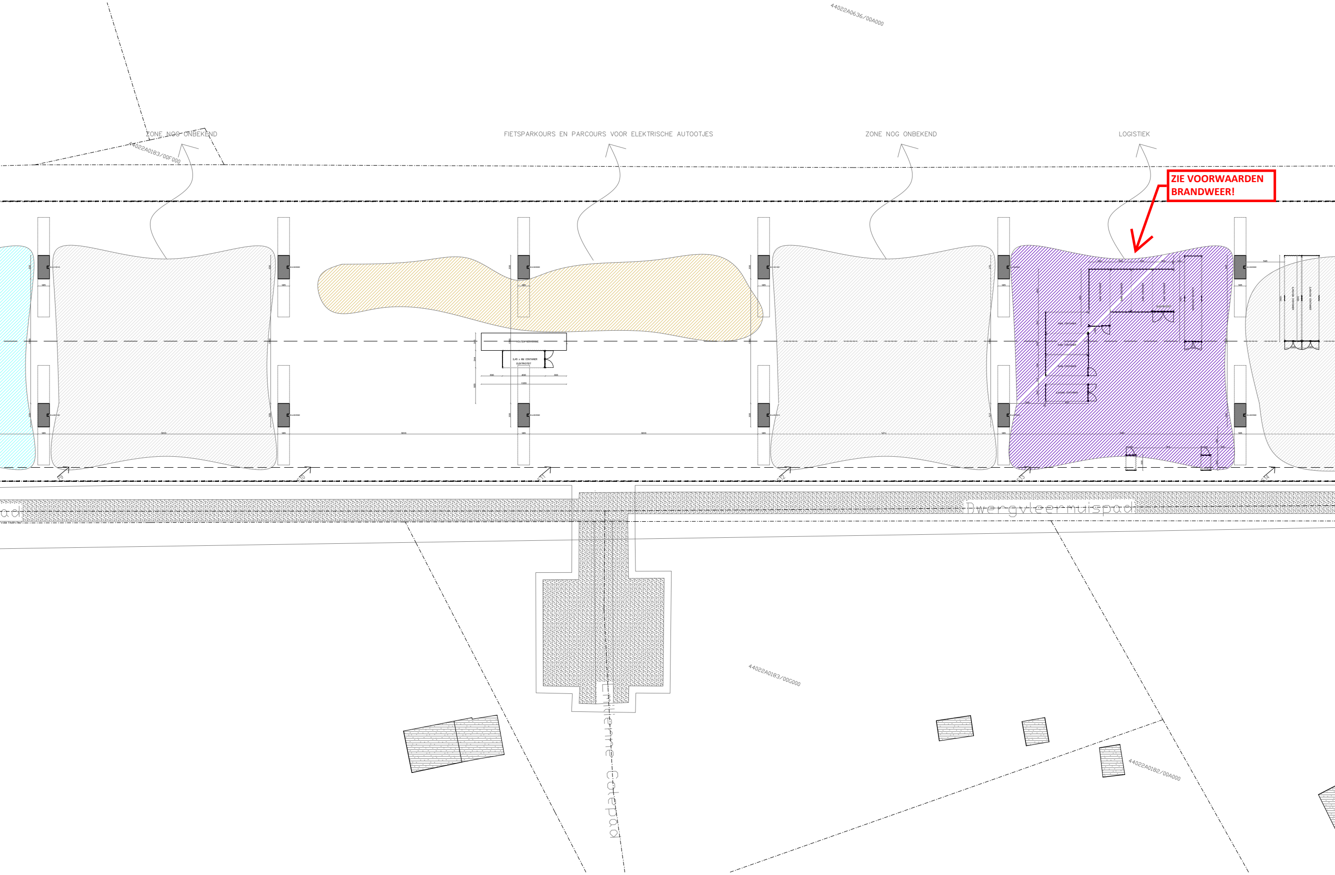
44022A0636/00A000
ZONE NOG ONBEKEND
44022A0183/00F000
FIETSPARKOURS EN PARCOURS VOOR ELEKTRISCHE AUTOOTJES
ZONE NOG ONBEKEND
LOGISTIEK
ZIE VOORWAARDEN BRANDWEER!
2,45 x 6M CONTAINER
ELEKTRICITEIT
300
600
300
1200
185
Dwergvleermuispad
Emilienne Cokepad
44022A0183/00G000
44022A0182/00A000

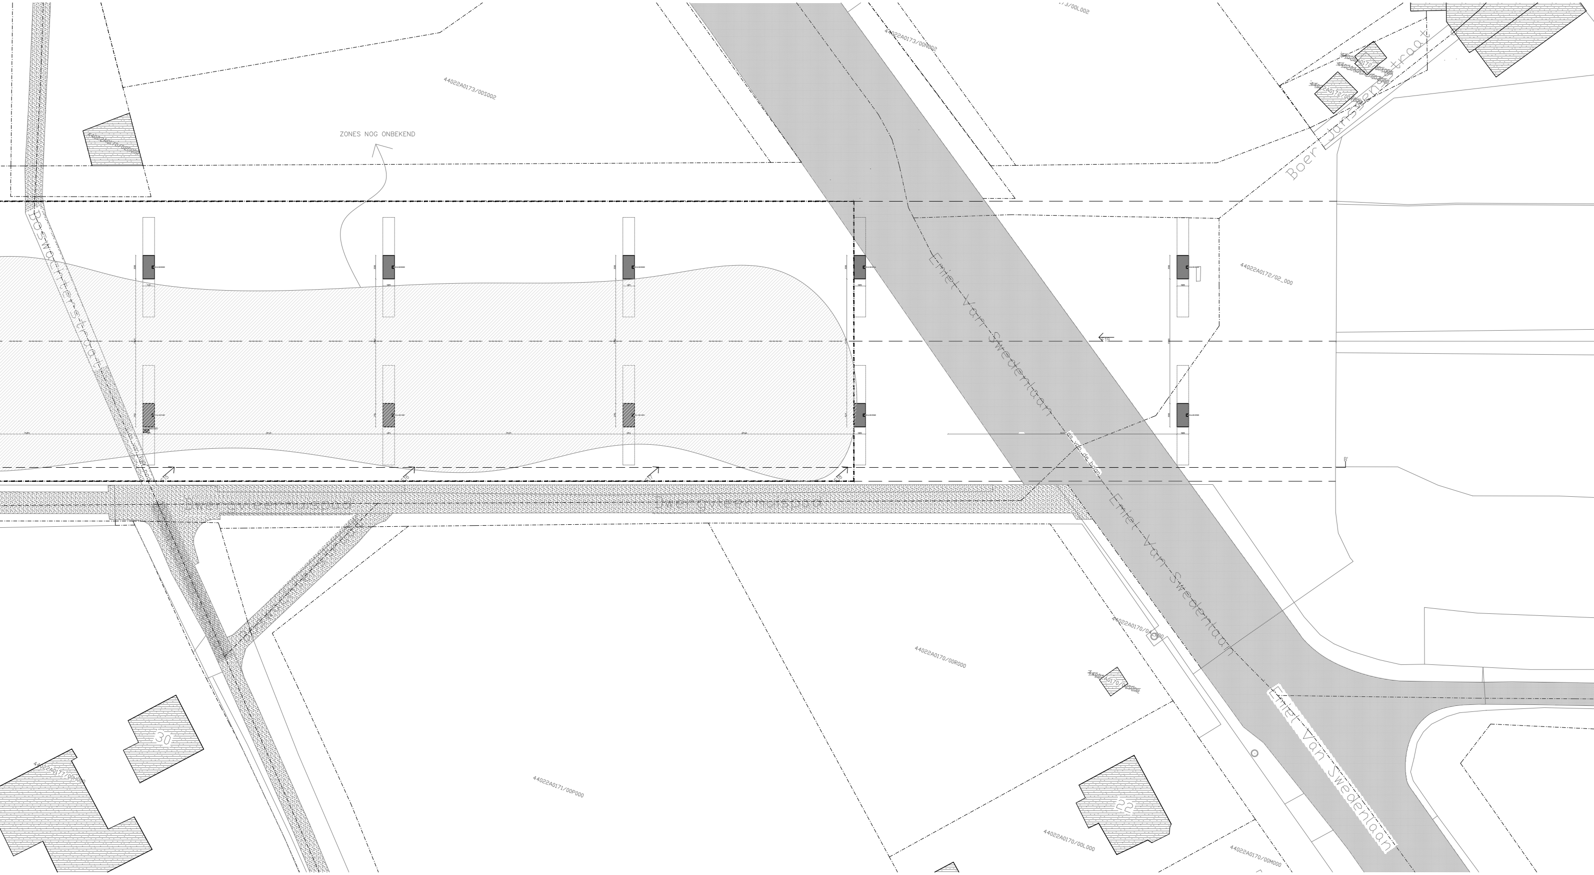
ZONES NOG ONBEKEND
44022A0173/00S002
44022A0173/00R002
44022A0172/02_000
44022A0172/00X000
44022A0172/00Y000
Boer Janssenstraat
Boswachterstraat
Emiel-Van-Swedenlaan
Emiel-Van-Swedenlaan
Emiel Van Swedenlaan
Dwergvleermuispad
Dwergvleermuispad
44022A0170/00R000
44022A0171/00P000
44022A0170/00L000
44022A0170/00M000
30
22

ZIE BIJZONDERE VOORWAARDE(N)

ZIE BIJZONDERE VOORWAARDE(N)

ZIE BIJZONDERE VOORWAARDEN

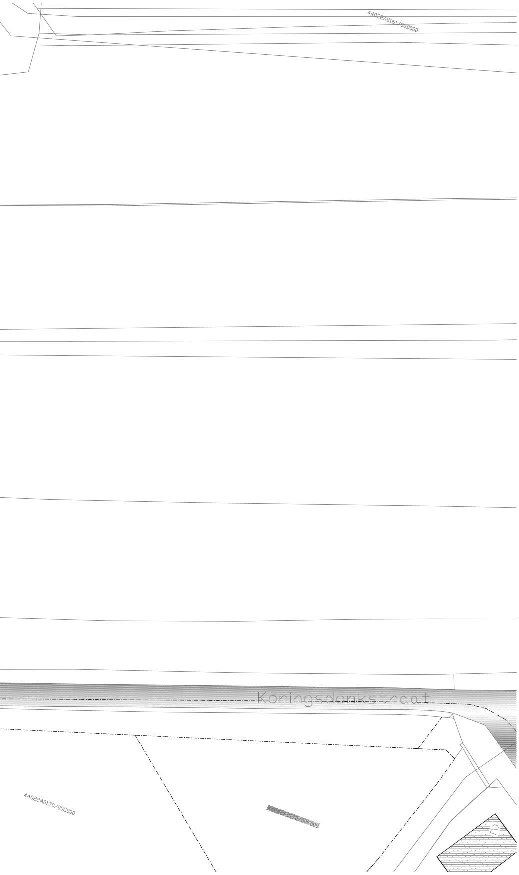
44022A0161/00D000
Koningsdonkstraat
44022A0170/00G000
44022A0170/00F000
2