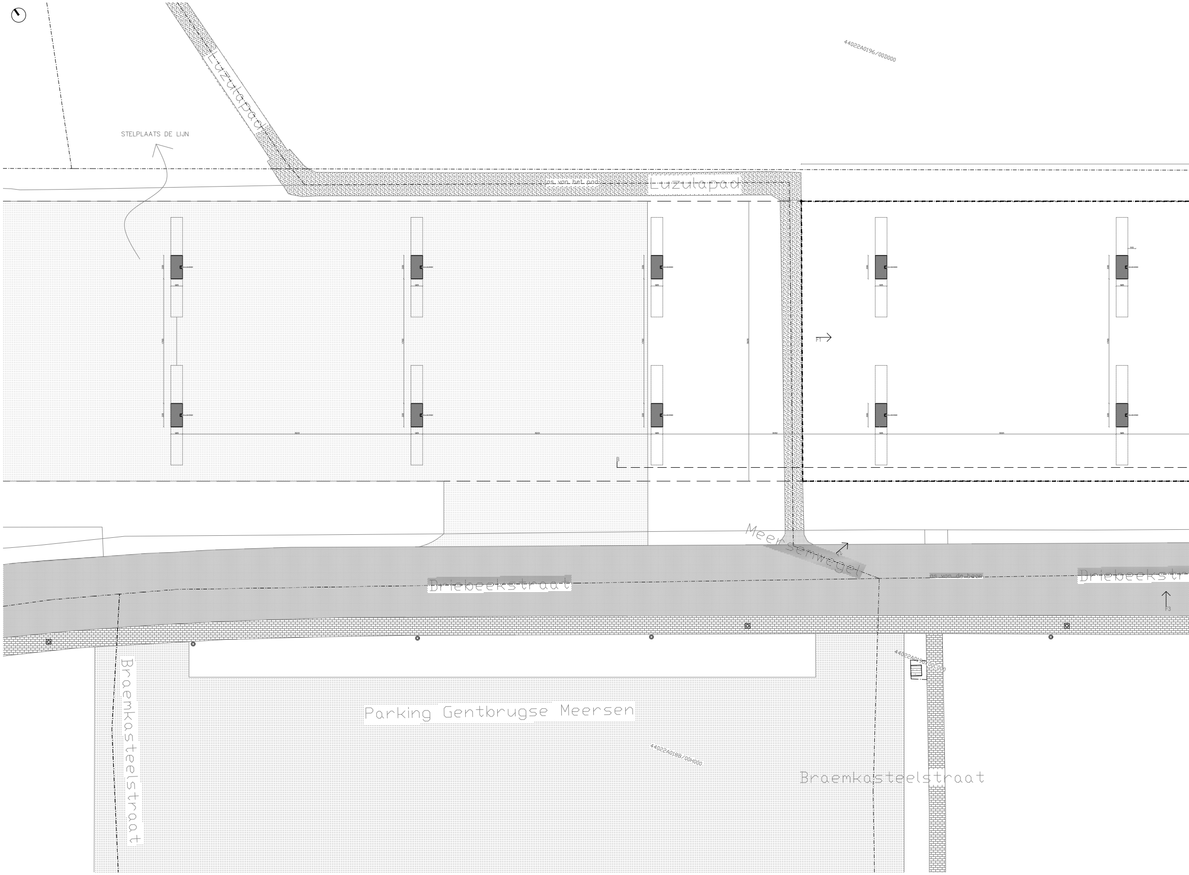
STELPLAATS DE LIJN
Luzulapad
as van het pad
Luzulapad
44022A0196/00D000
Meersewegel
Driebeekstraat
Driebeekstr
Braemkasteelstraat
Parking Gentbrugse Meersen
44022A0188/00H000
44022A0190/00C000
Braemkasteelstraat

0 1/200 16m

| | | | |
|---|---|---|---|
| **BA_INPLANTINGSPLAN_VERGUNDE TOESTAND**<br>1/200<br>Viaduct Gentbrugge | **BOUWPLAATS**<br>Braakliggende stuk grond van het viaduct van de E17 gelegen te 9050 Gent tussen Meersewegel en Emiel van Zwedenlaan | **BOUWHEER**<br>Sportaround VZW<br>Weverboslaan 50<br>9050 Gent | **ARCHITECT**<br>Tuur Demaegdt<br>+32 496 94 01 89<br>Prins Alexanderstraat 4<br>B – 8310 Assebroek |

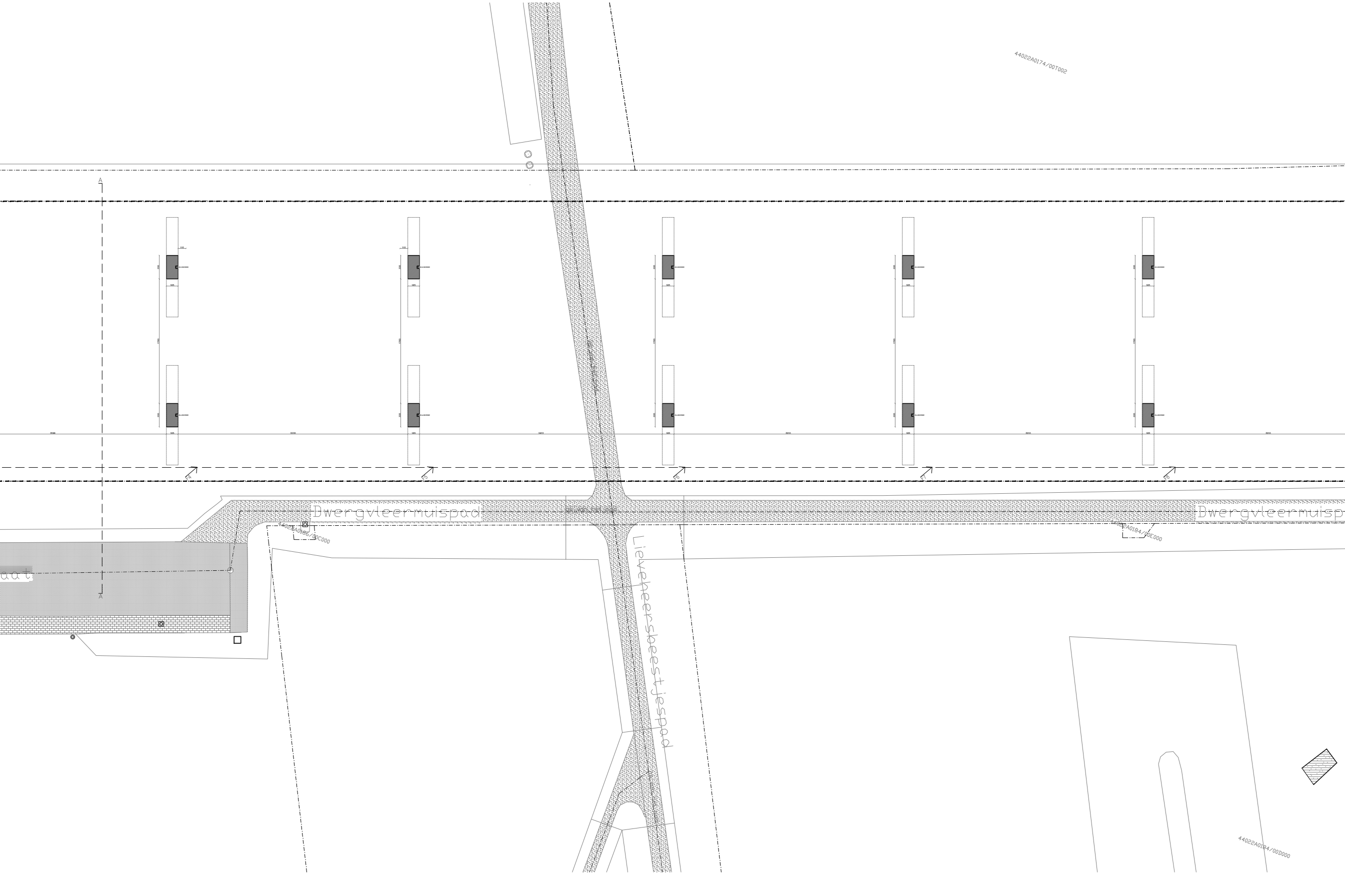
44022A0174/00T002
A
A
185
333
F4
F5
F6
F7
F8
Dwergvleermuispad
Dwergvleermuisp
44022A0186/00C000
44022A0184/00E000
aat
Lieveheersbeestjespad
44022A0184/00D000

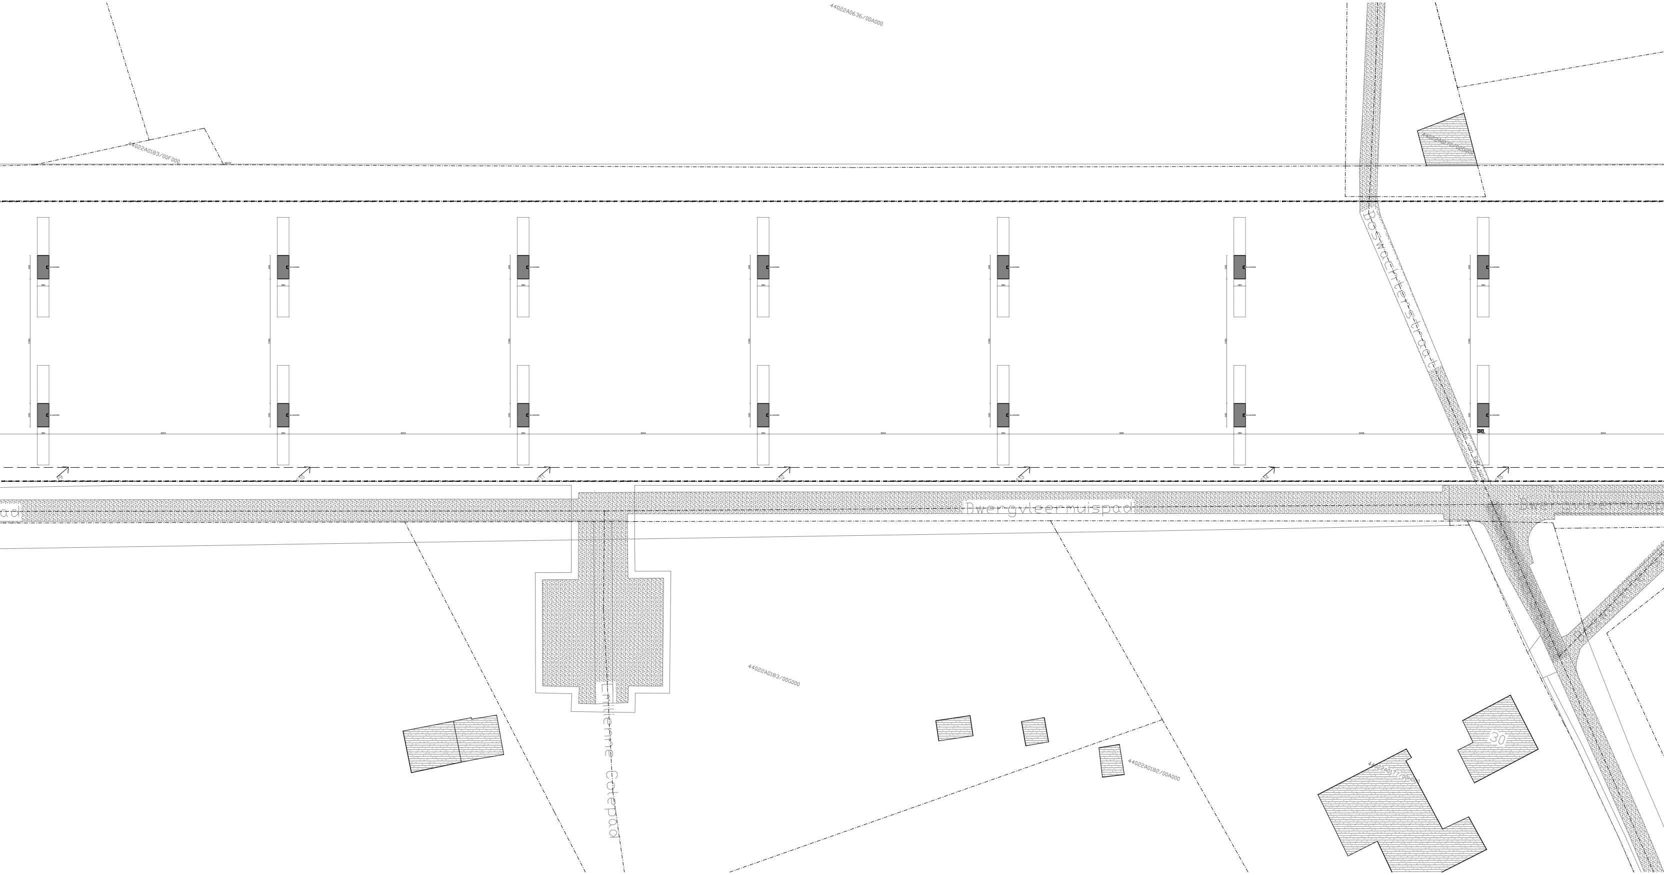

44022A0636/00A000
44022A0183/00F000
44022A0170/02G000
Boswachterstraat
as van het pad
Dwergvleermuispad
Emilienne Gotepad
44022A0183/00G000
44022A0182/00A000
44022A0177/00H000
30

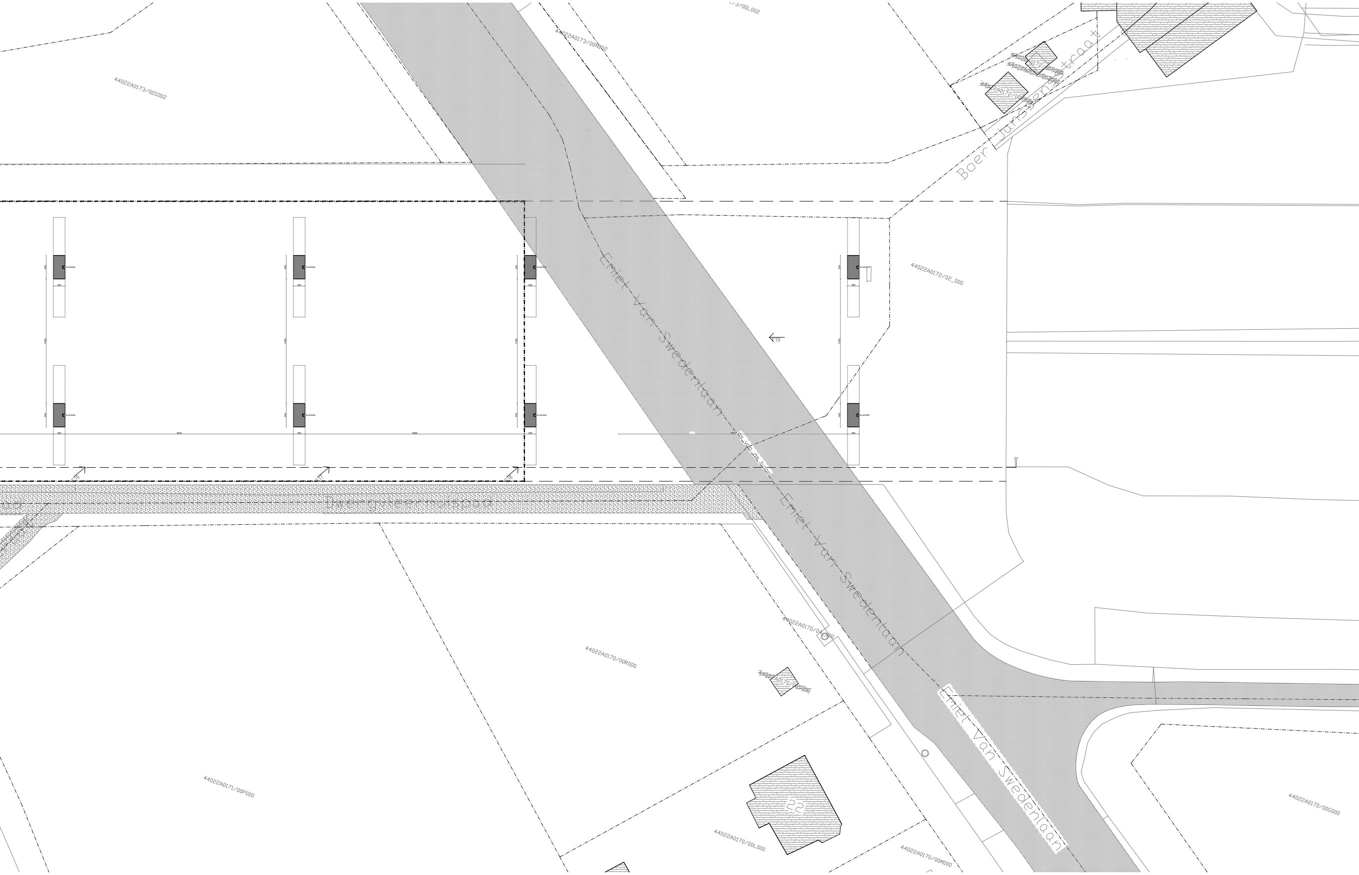
173/00L002
44022A0173/00N002
44022A0173/00S002
Boer Janssenstraat
44022A0172/00X000
44022A0172/00Y000
44022A0172/00Z000
44022A0172/02_000
Emiel Van Swedenlaan
as van de baan
F16
F17
F18
F19
B'
330
185
1750
3210
3084
Dwergvleermuispad
44022A0170/04_000
44022A0170/00R000
44022A0170/00S000
44022A0171/00P000
22
44022A0170/00L000
44022A0170/00M000
44022A0170/00G000

ZIE BIJZONDERE
VOORWAARDEN

ZIE BIJZONDERE
VOORWAARDEN

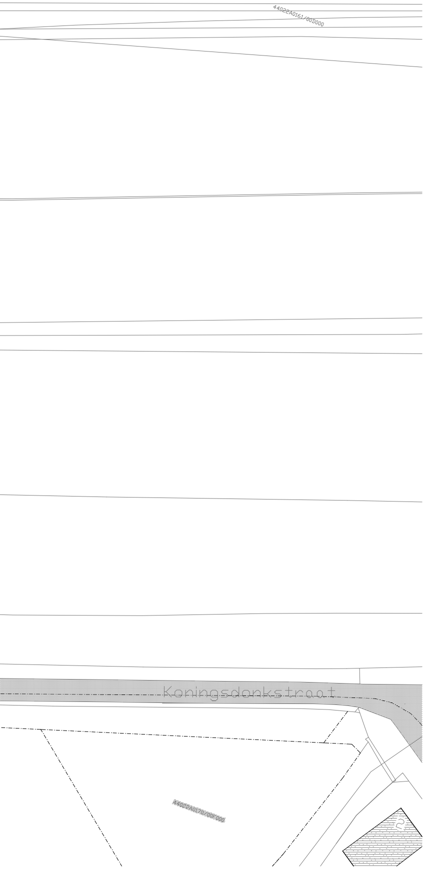
44022A0161/00D000
Koningsdonkstraat
44022A0170/00F000
2