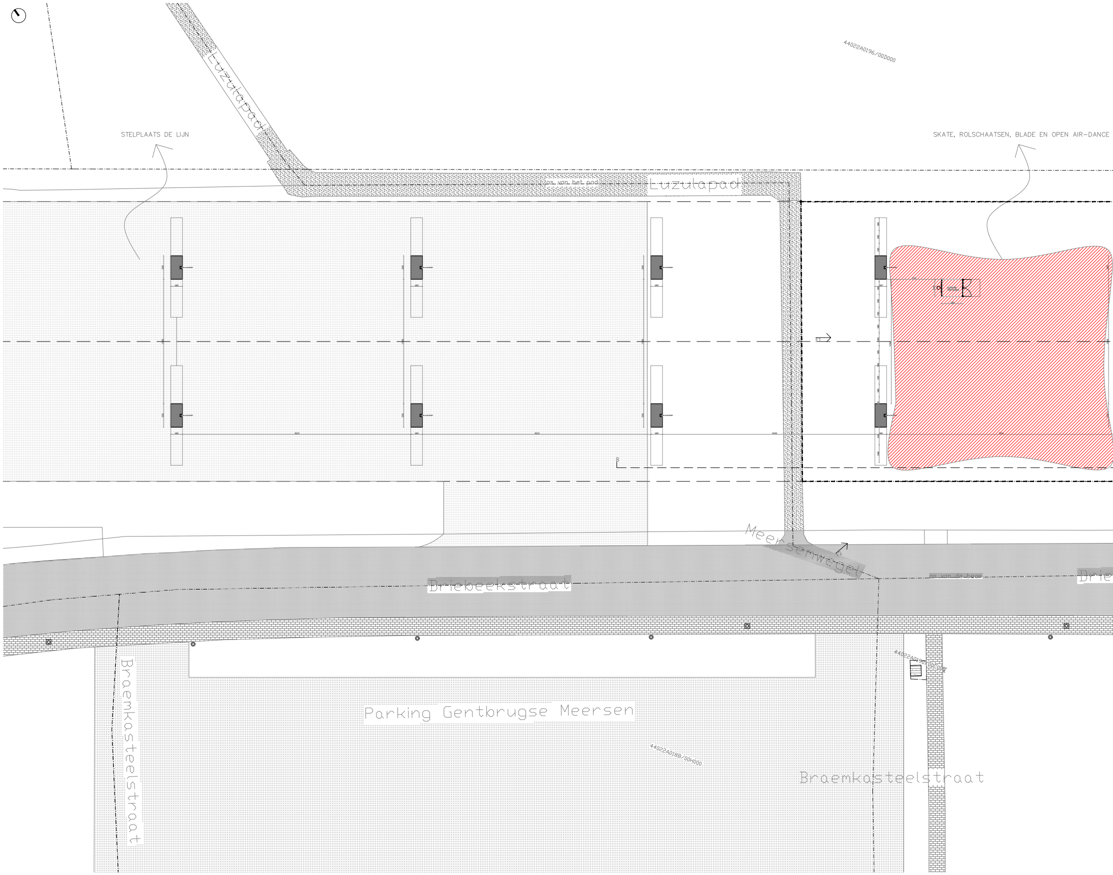
STELPLAATS DE LIJN
SKATE, ROLSCHAATSEN, BLADE EN OPEN AIR-DANCE
Luzulapad
as van het pad
Luzulapad
44022A0196/00D000
Meersenwegel
Driebeekstraat
as van de baan
Drie
Braemkasteelstraat
Parking Gentbrugse Meersen
44022A0188/00H000
44022A0190/00C000
Braemkasteelstraat

0 1/200 16m

**BA_INPLANTINGSPLAN_BESTAANDE TOESTAND**
1/200

Viaduct Gentbrugge

**BOUWPLAATS**
Braakliggende stuk grond van het
viaduct van de E17 gelegen te 9050
Gent tussen Meersewegel en Emiel
van Zwedenlaan

**BOUWHEER**
Sportaround VZW
Weverboslaan 50
9050 Gent

**ARCHITECT**
Tuur Demaegdt
+32 496 94 01 89
Prins Alexanderstraat 4
B – 8310 Assebroek

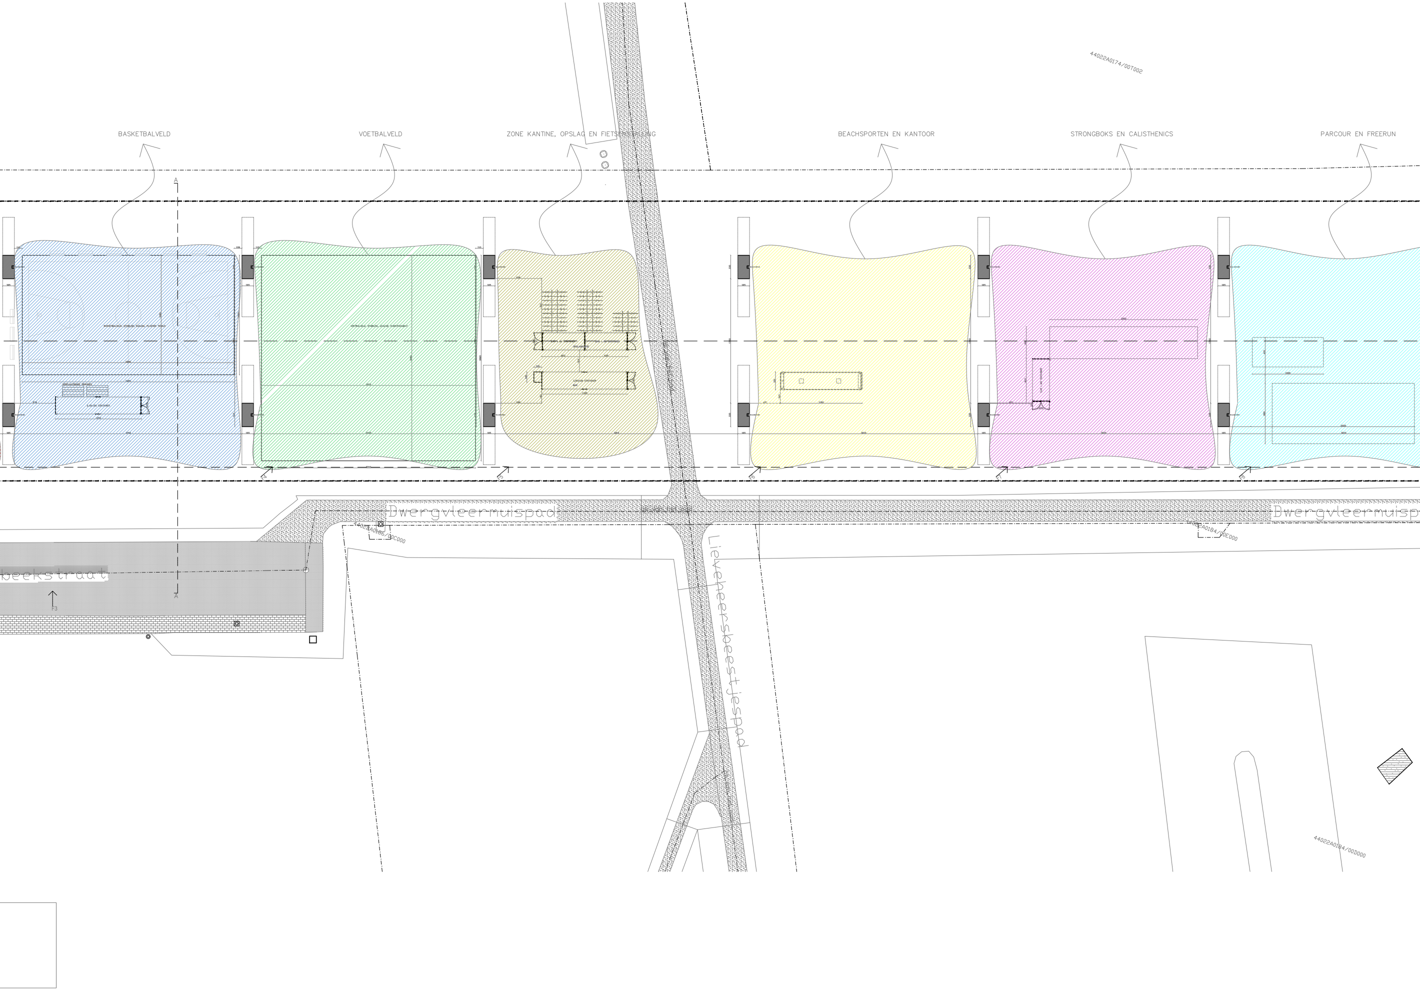
BASKETBALVELD
VOETBALVELD
ZONE KANTINE, OPSLAG EN FIETSENSTALLING
BEACHSPORTEN EN KANTOOR
STRONGBOKS EN CALISTHENICS
PARCOUR EN FREERUN
44022A0174/00T002
A
A
Dwergvleermuispad
Dwergvleermuisp
44022A0186/00C000
44022A0184/00E000
Lieveheersbeestjespad
beekstraat
F3
F5
F6
F8
44022A0184/00D000

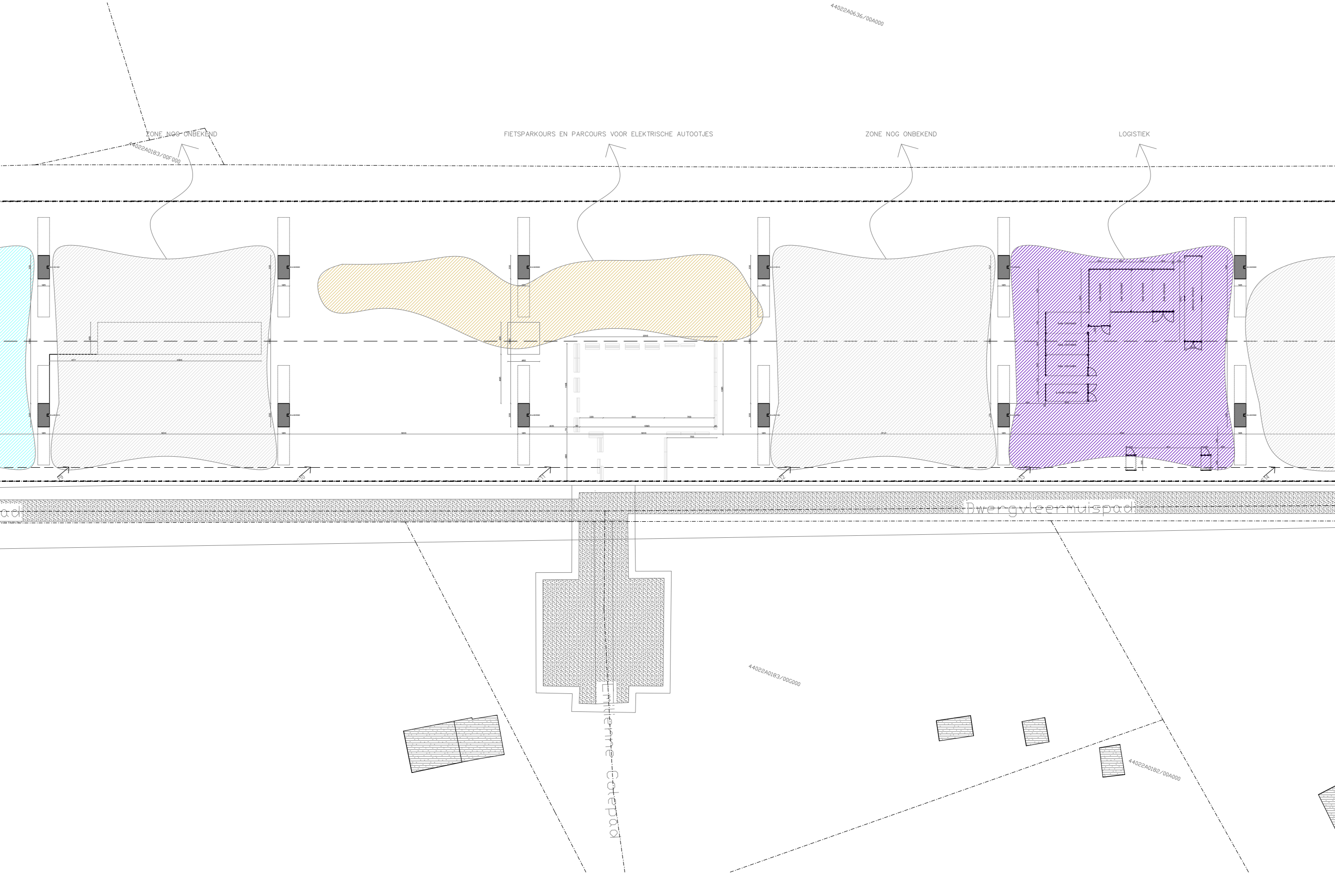
44022A0636/00A000
ZONE NOG ONBEKEND
44022A0183/00F000
FIETSPARKOURS EN PARCOURS VOOR ELEKTRISCHE AUTOOTJES
ZONE NOG ONBEKEND
LOGISTIEK
ad
Dwergvleermuispad
44022A0183/00G000
Emilienne Cotepad
44022A0182/00A000

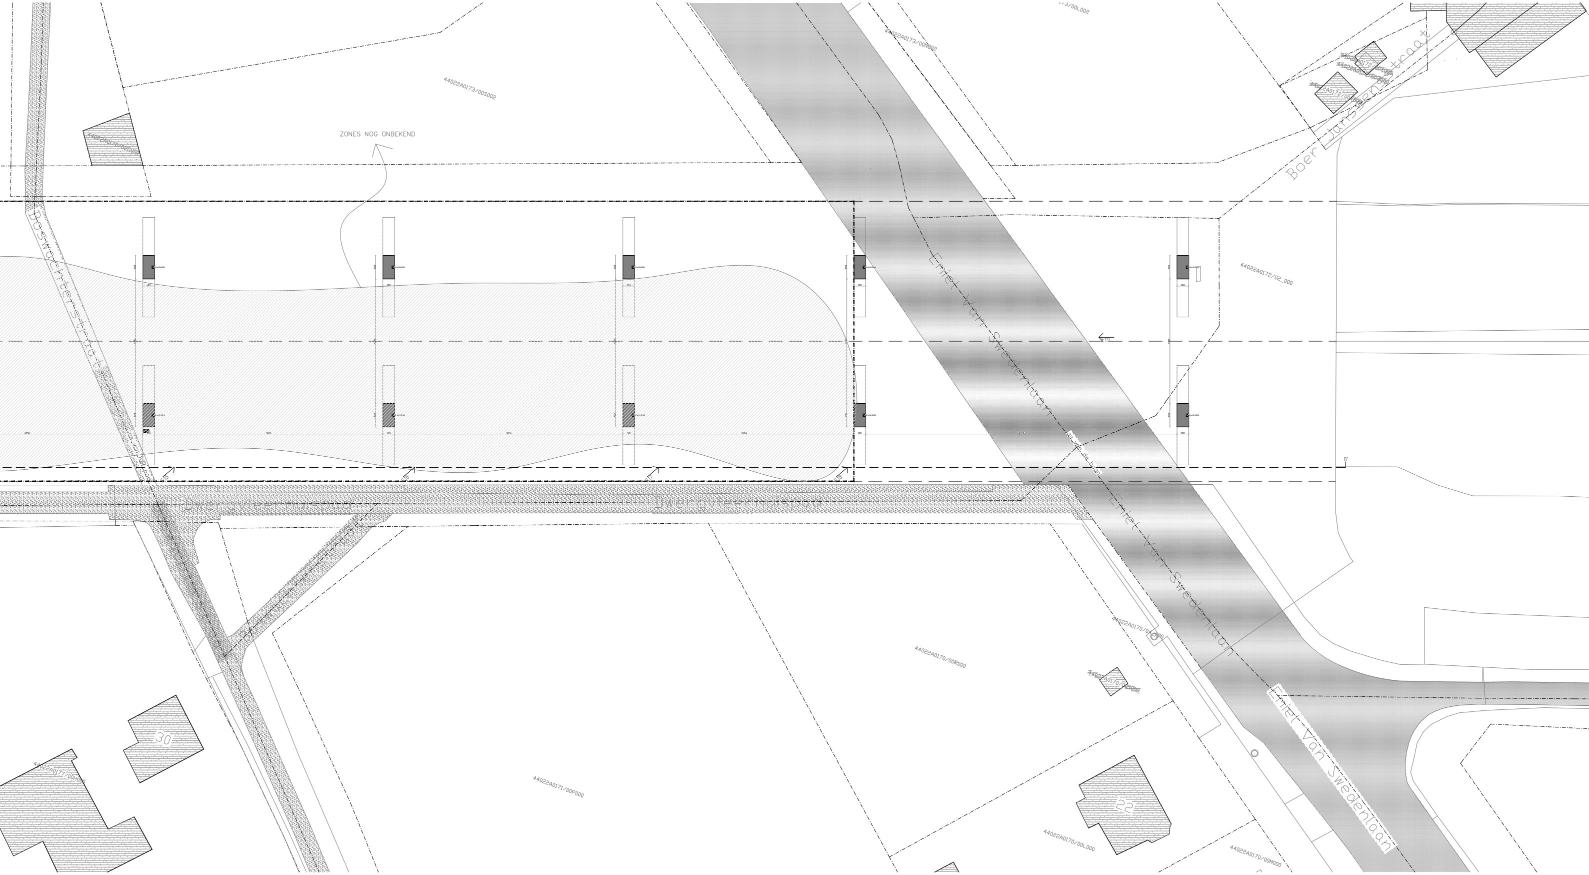
ZONES NOG ONBEKEND
44022A0173/00S002
44022A0173/00N002
44022A0172/02_000
44022A0170/02G000
Boswachterstraat
Boer Janssenstraat
Emiel Van Swedenlaan
Emiel Van Swedenlaan
Emiel Van Swedenlaan
as_van_de_baan
as_van_het_pad
Dwergvleermuispad
Dwergvleermuispad
B'
30
22
44022A0177/00H000
44022A0171/00P000
44022A0170/00R000
44022A0170/00S000
44022A0170/00L000
44022A0170/00M000

ZIE BIJZONDERE VOORWAARDE(N)

ZIE BIJZONDERE VOORWAARDEN

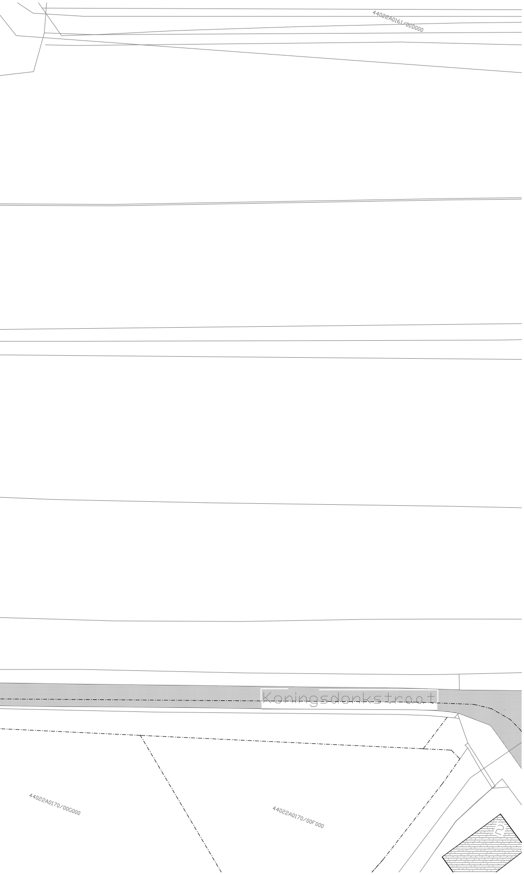
44022A0161/00D000
Koningsdonkstraat
44022A0170/00G000
44022A0170/00F000
2