


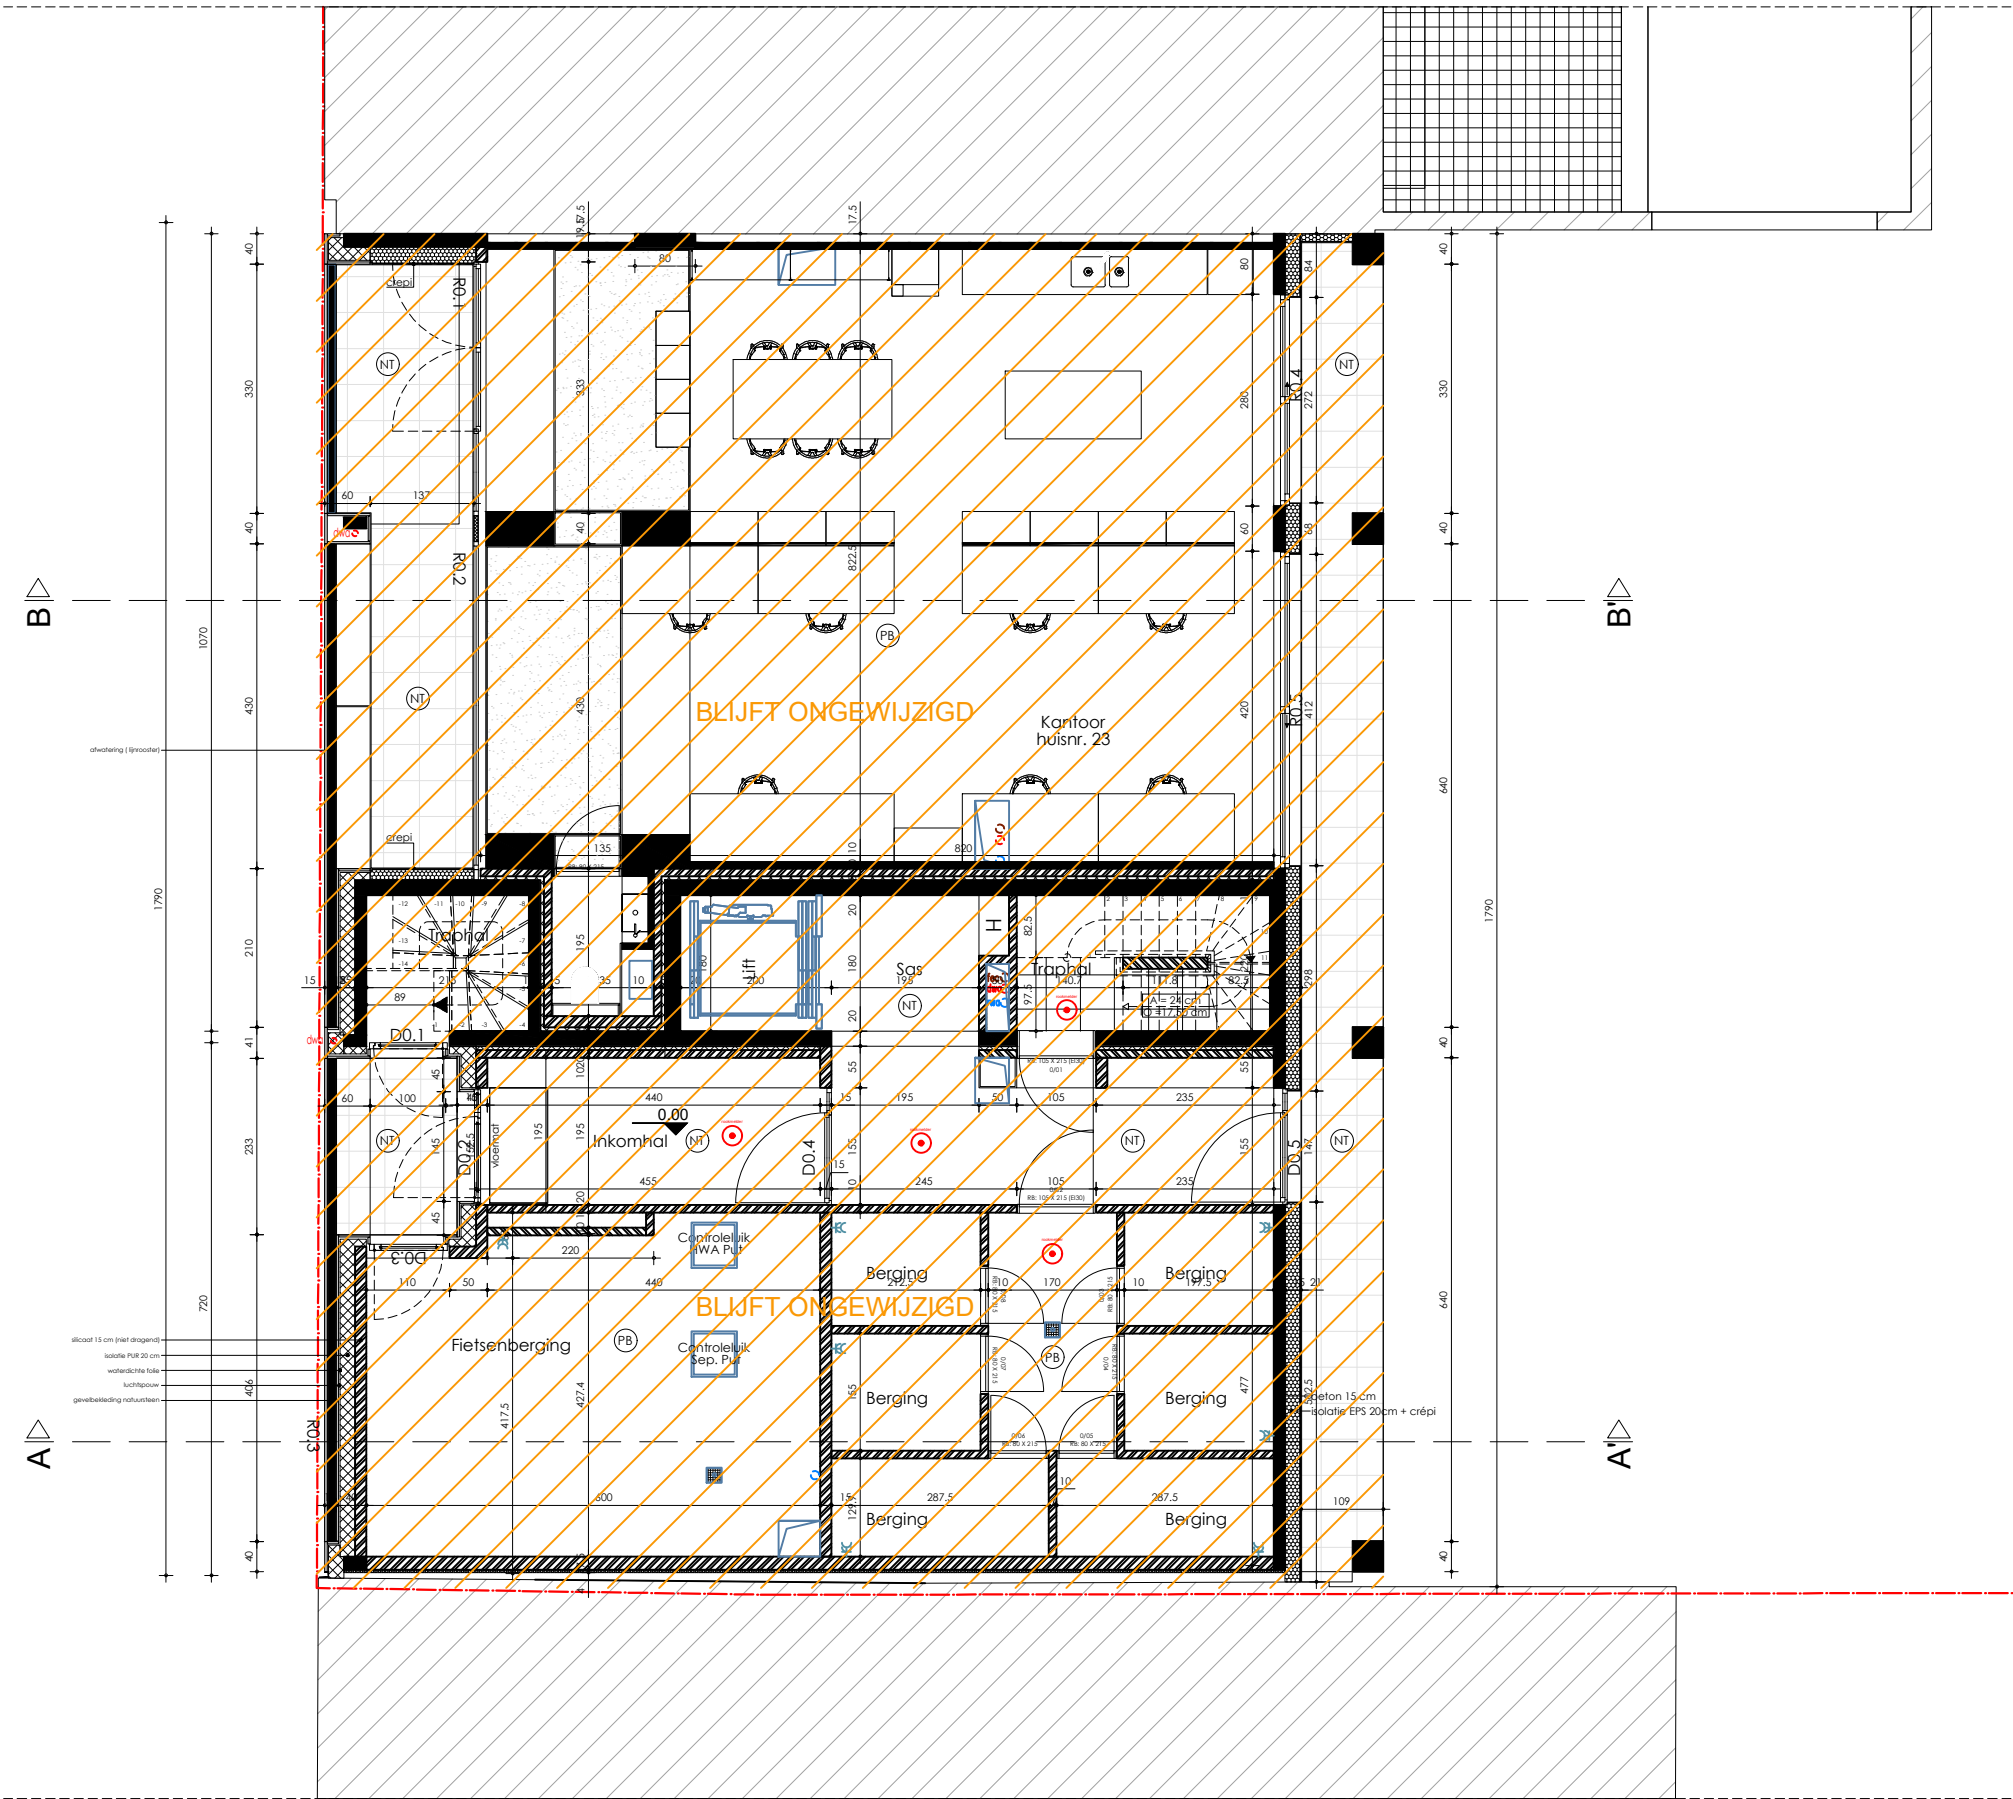

planinhoud

Gelijkvloers

Vergunde toestand

dossier

Kleindokkaai 22-23

9000 Gent



stabiliteit

stabiliteitswerken uit te voeren volgens studie ingenieur

EPB, veiligheid & ventilatie

verplichte aanstelling van een veiligheidscoördinator, EPB- en ventilatieverslaggever

maatvoering

Deze plannen zijn opgesteld als principetekeningen, de afmetingen zijn richtgevend. Alle documenten en maten dienen vooraf en tijdens de werken gecontroleerd te worden. Alle afwijkingen dienen gemeld te worden aan de architect en opdrachtgever. Deze plannen zijn onder voorbehoud van stabiliteitsstudie en technieken.

plan

1/1

schaal

1/100

datum

09/07/2024

