


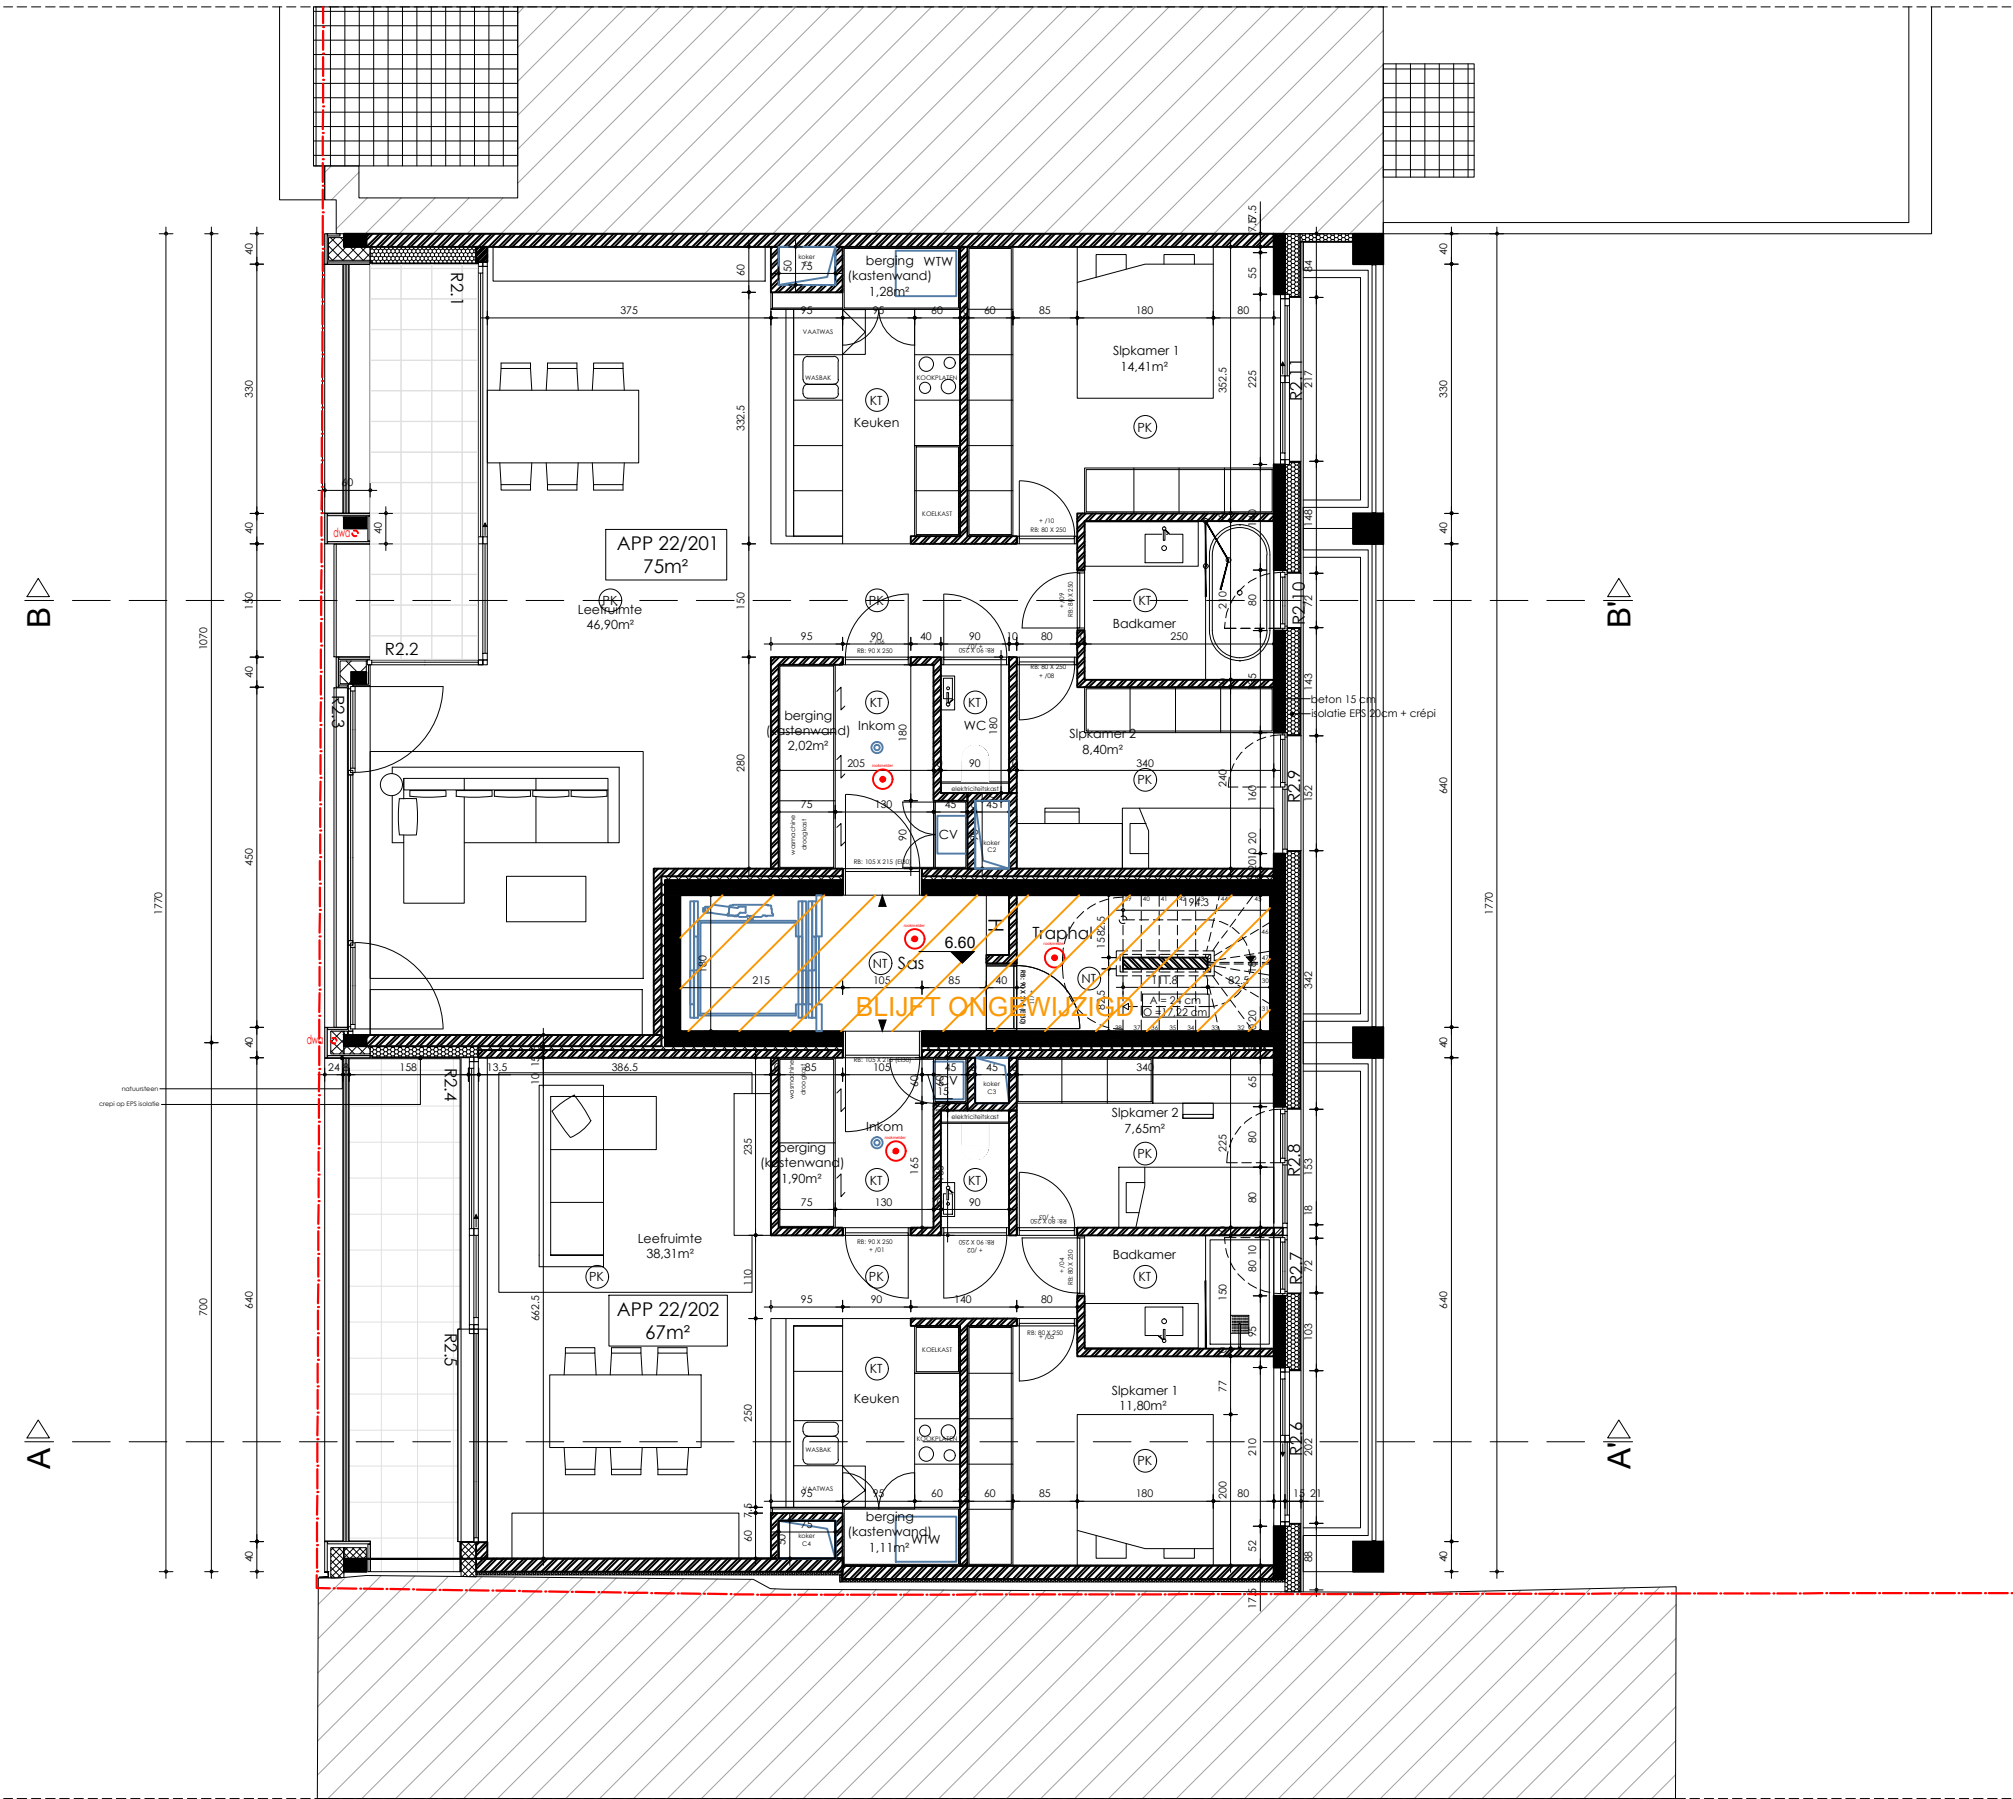

planinhoud

Verdieping +2
Vergunde toestand

dossier

Kleindokkaai 22-23
9000 Gent

stabiliteit
stabiliteitswerken uit te voeren volgens studie ingenieur

maatscheping
Deze plannen zijn opgesteld als principetekeningen, de afmetingen zijn richtinggevend. Alle documenten en maten dienen vooraf en tijdens de werken gecontroleerd te worden. Alle afwijkingen dienen gemeld te worden aan de architect en opdrachtgever. Deze plannen zijn onder voorbehoud van stabiliteitsstudie en technieken.

plan
1/1

schaal
1/100

datum
09/07/2024



EPB, veiligheid & ventilatie
stabiliteitswerken uit te voeren volgens studie ingenieur
verplichte aanstelling van een veiligheidscoördinator, EPB- en ventilatieverslaggever