


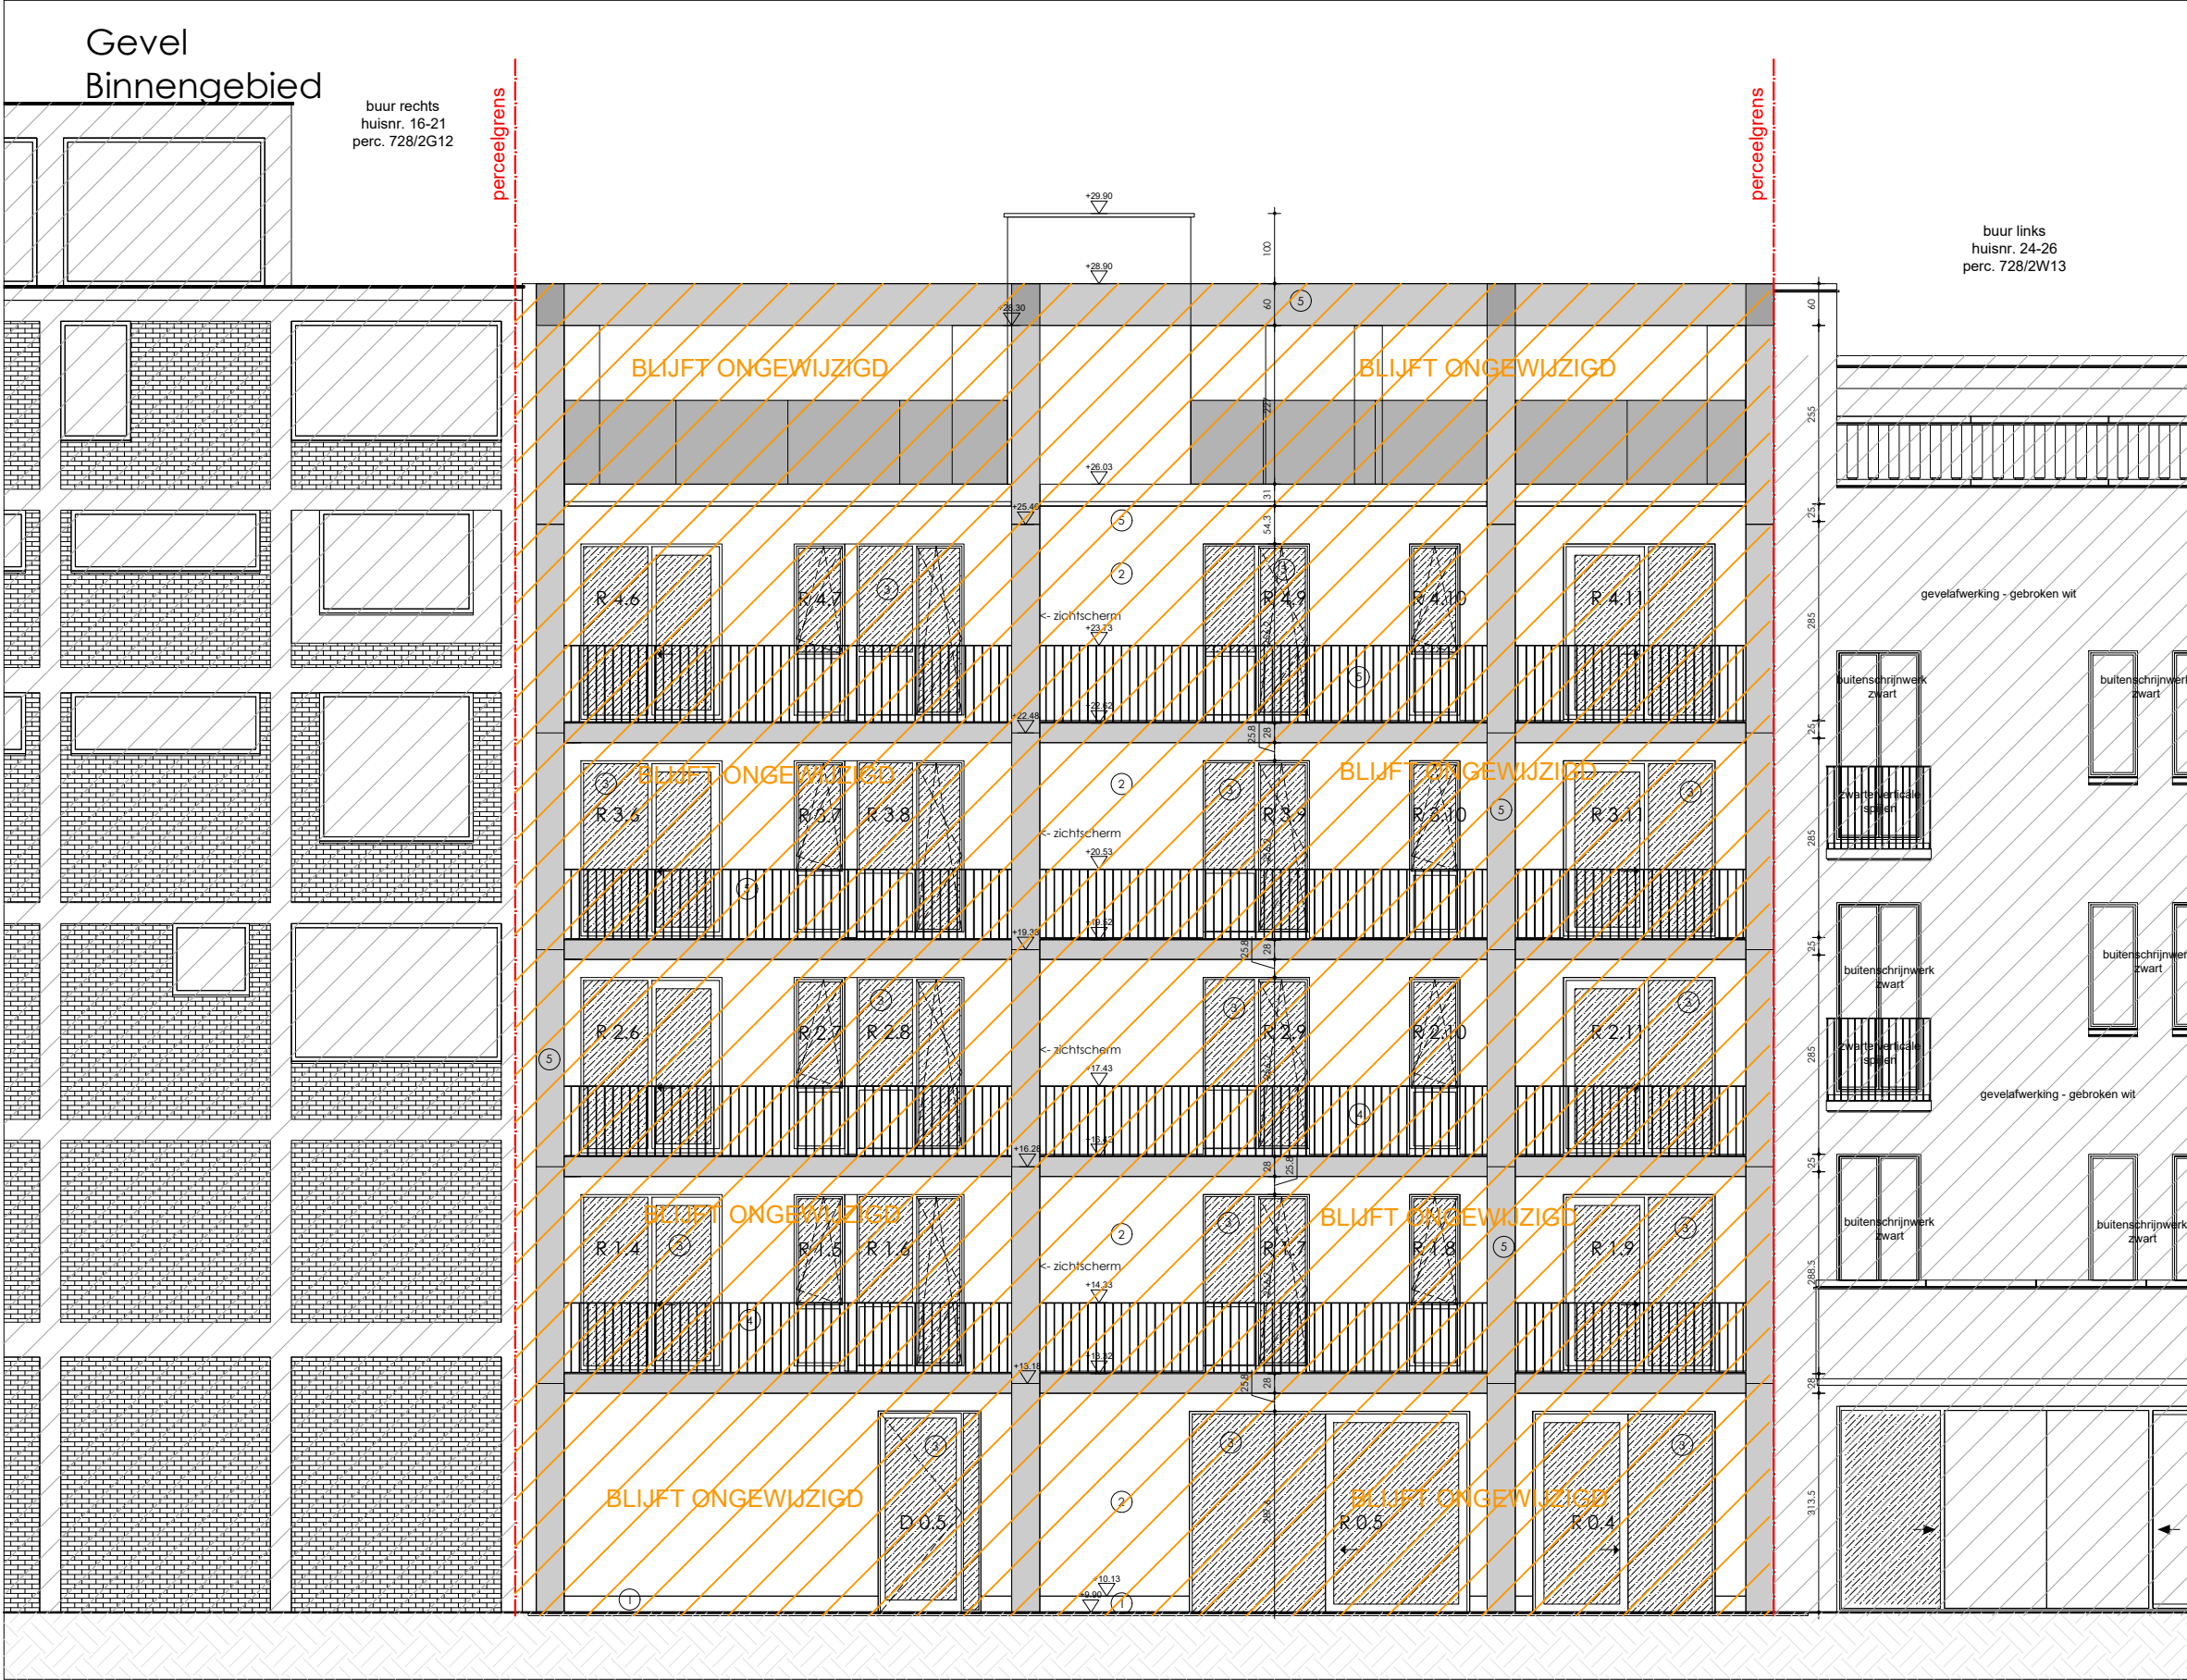

planinhoud
Achtergevel
Bestaande toestand
dossier
Kleindokkaai 22-23
9000 Gent

0 1 2 3 4 5 6 7 8 9 10
stabiliteit
stabiliteitswerken uit te voeren volgens studie ingenieur
maatvoering
Deze plannen zijn opgesteld als principetekeningen, de afmetingen zijn richtinggevend. Alle documenten en maten dienen vooraf en tijdens de werken gecontroleerd te worden. Alle afwijkingen dienen gemeld te worden aan de architect en opdrachtgever. Deze plannen zijn onder voorbehoud van stabiliteitsstudie en technieken.
EPB, veiligheid & ventilatie
stabiliteitswerken uit te voeren volgens studie ingenieur
verplichte aanstelling van een veiligheidscoördinator, EPB- en ventilatieverslaggever
plan
1/1
schaal
1/100
datum
09/07/2024
VERTONGEN
ARCHITECTEN