


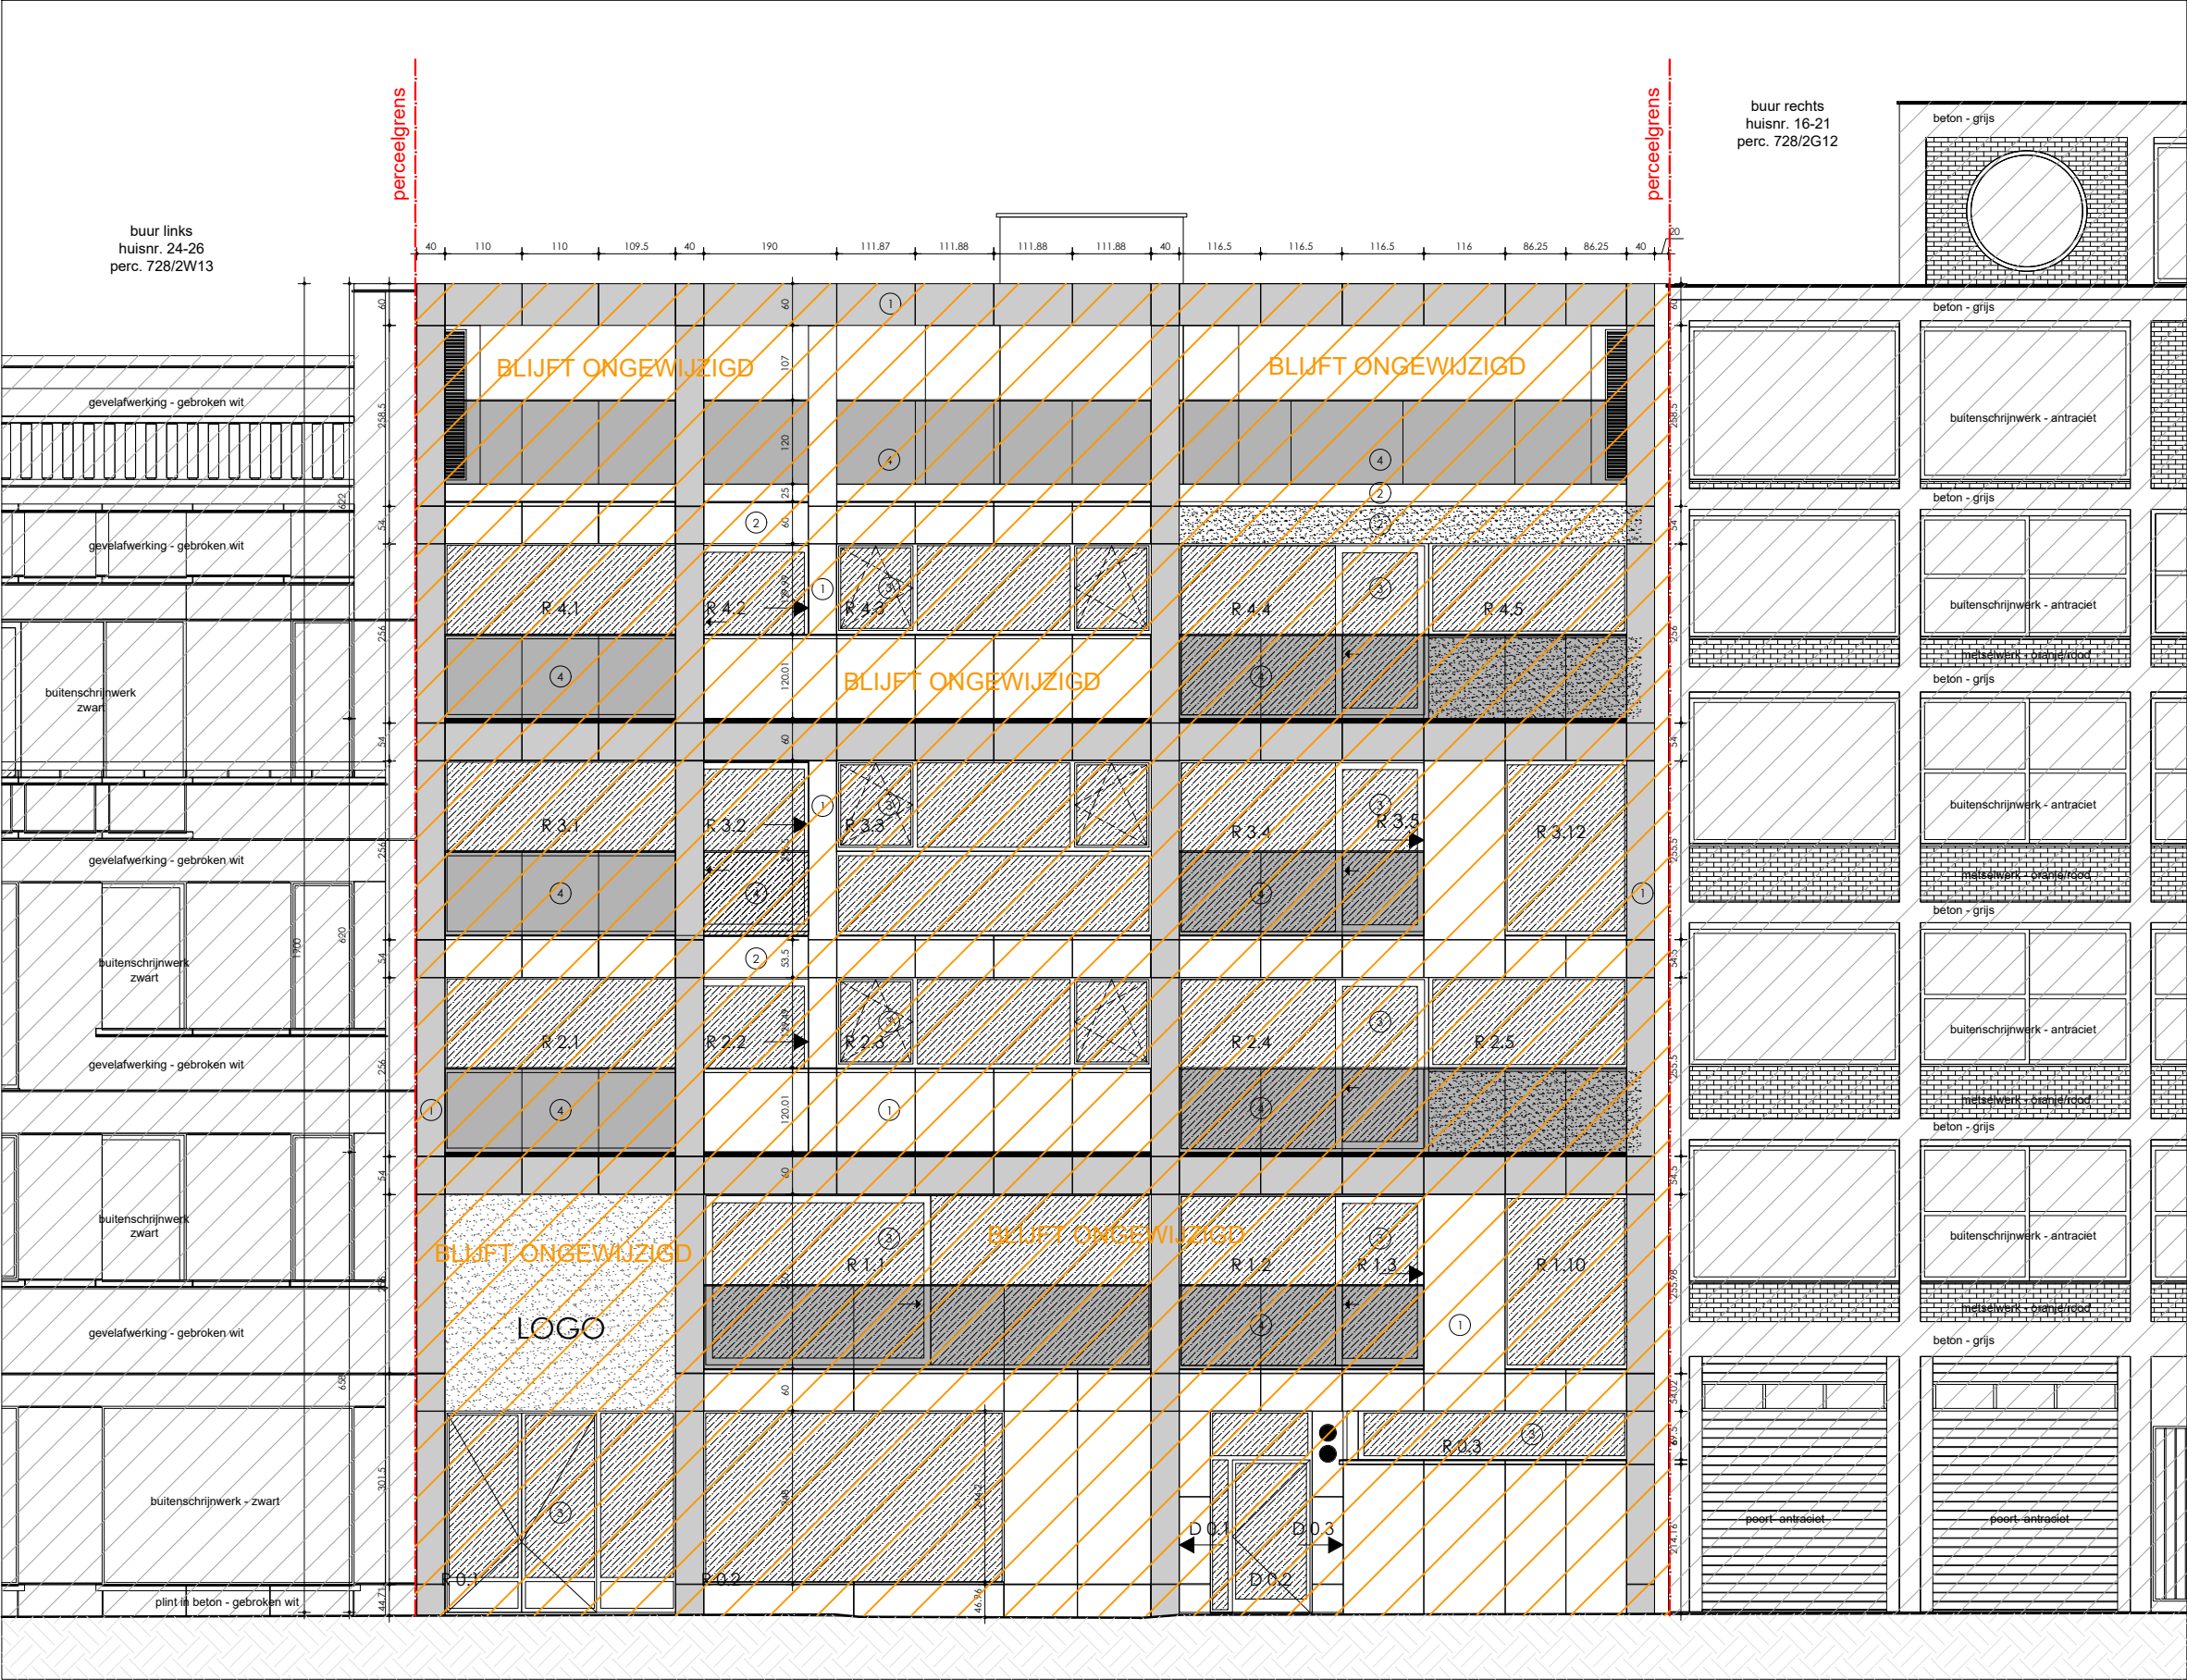

planinhoud
Voorgevel
Bestaande toestand
dossier
Kleindokkaai 22-23
9000 Gent