


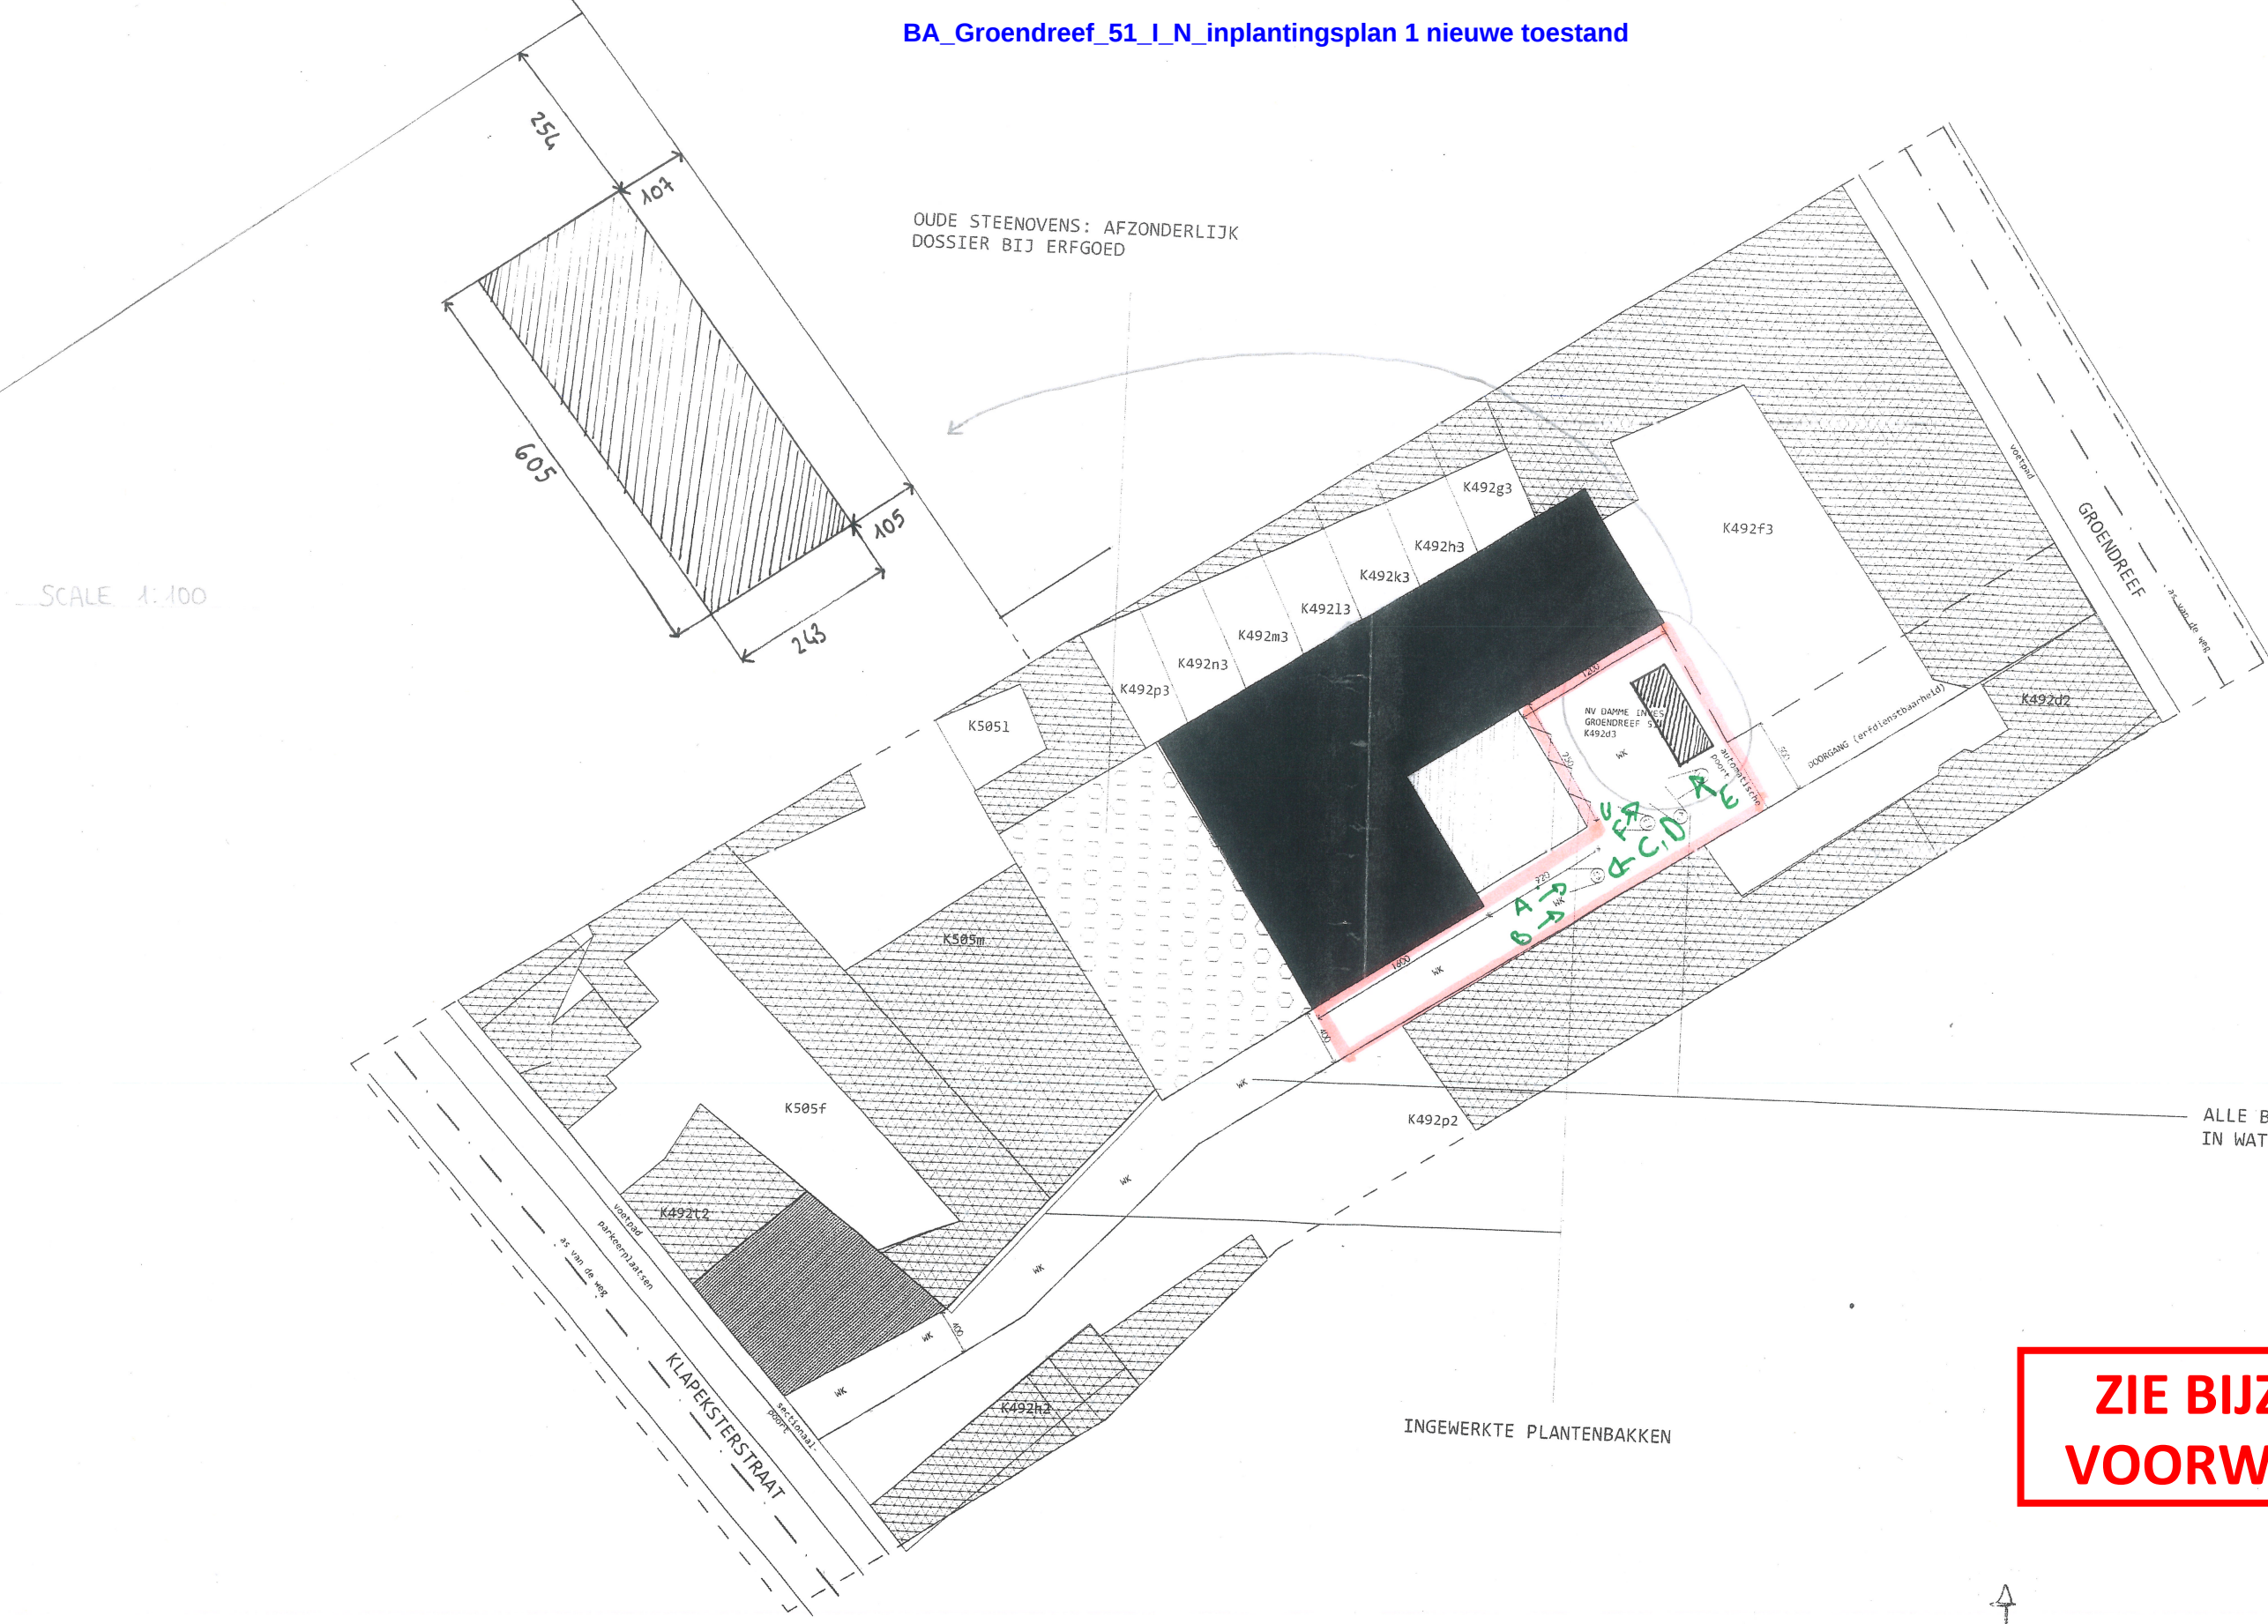

- HOOFDGEBOUW
- OUDE STEENOVEN
- BIJGEBOUW
- LOODS
- BUREN

= BUITENKOER
VOOR EVENEMENTEN
ZIE NOTA

ALLE BUITENRUIMTES ZIJN AANGELEGD
IN WATERDOORLATENDE KLINKERS (WK)

**ZIE BIJZONDERE
VOORWAARDE(N)**

INGEWERKTE PLANTENBAKKEN



INPLANTINGSPLAN
NIEUWE TOESTAND

TRECK HOSTEL GENT

GROENDREEF 51 9000 GENT SCHAAL 1/500	10/09/2015 2/8
---	-------------------