


**ZIE BIJZONDERE
VOORWAARDE(N)**

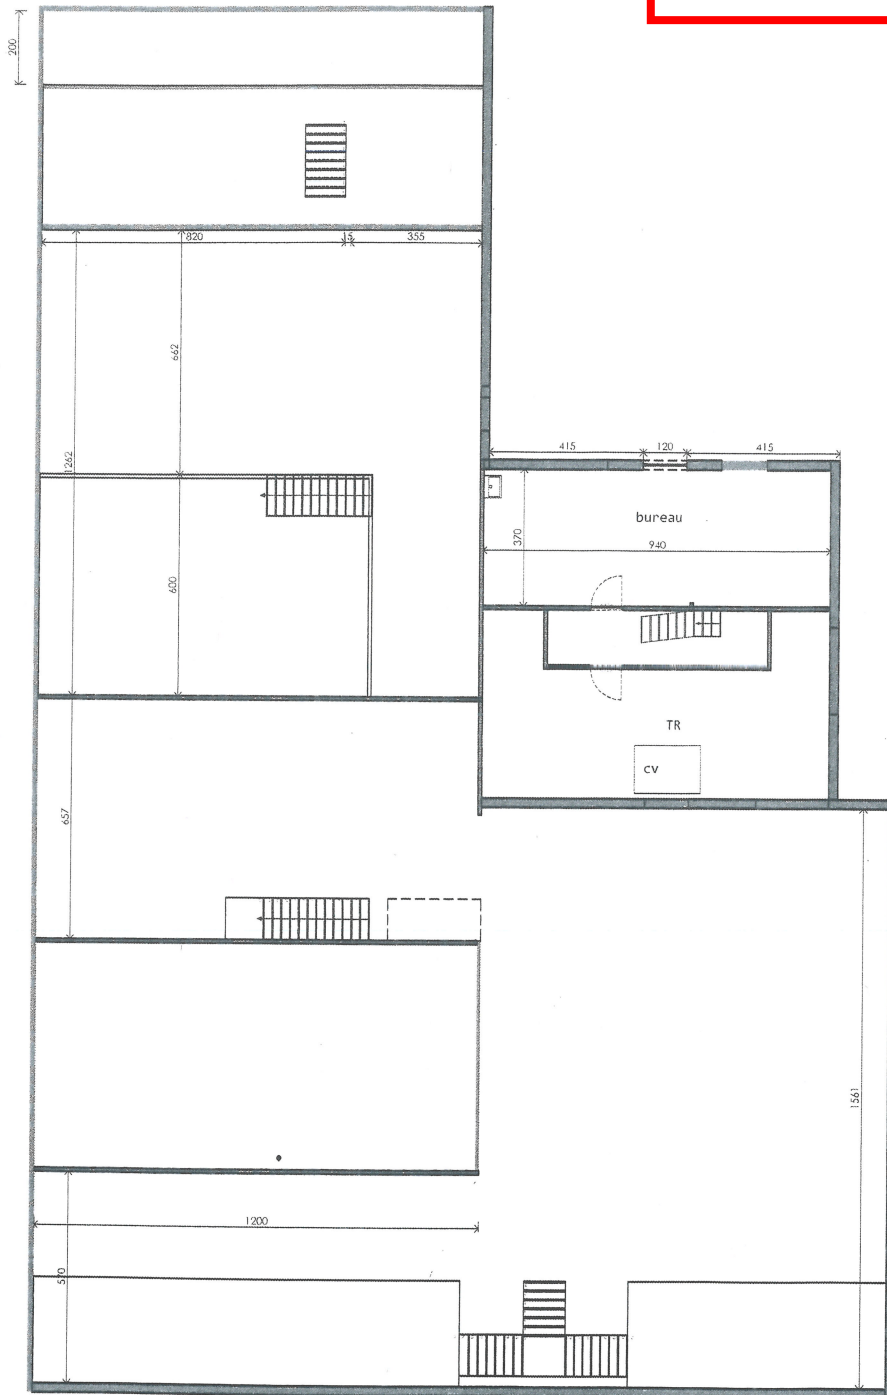

NIEUWE TOESTAND TWEDE VERDIEPING - maten indicatief

GEEN WIJZIGINGEN

TWEDE VERDIEPING
~~bestaande / nieuw~~

TRECK HOSTEL GENT

GROENDREEF 51 9000 GENT
SCHAAL 1/200

11/08/2015
5/5